



Ásynd E-E - Mkv. 1:100

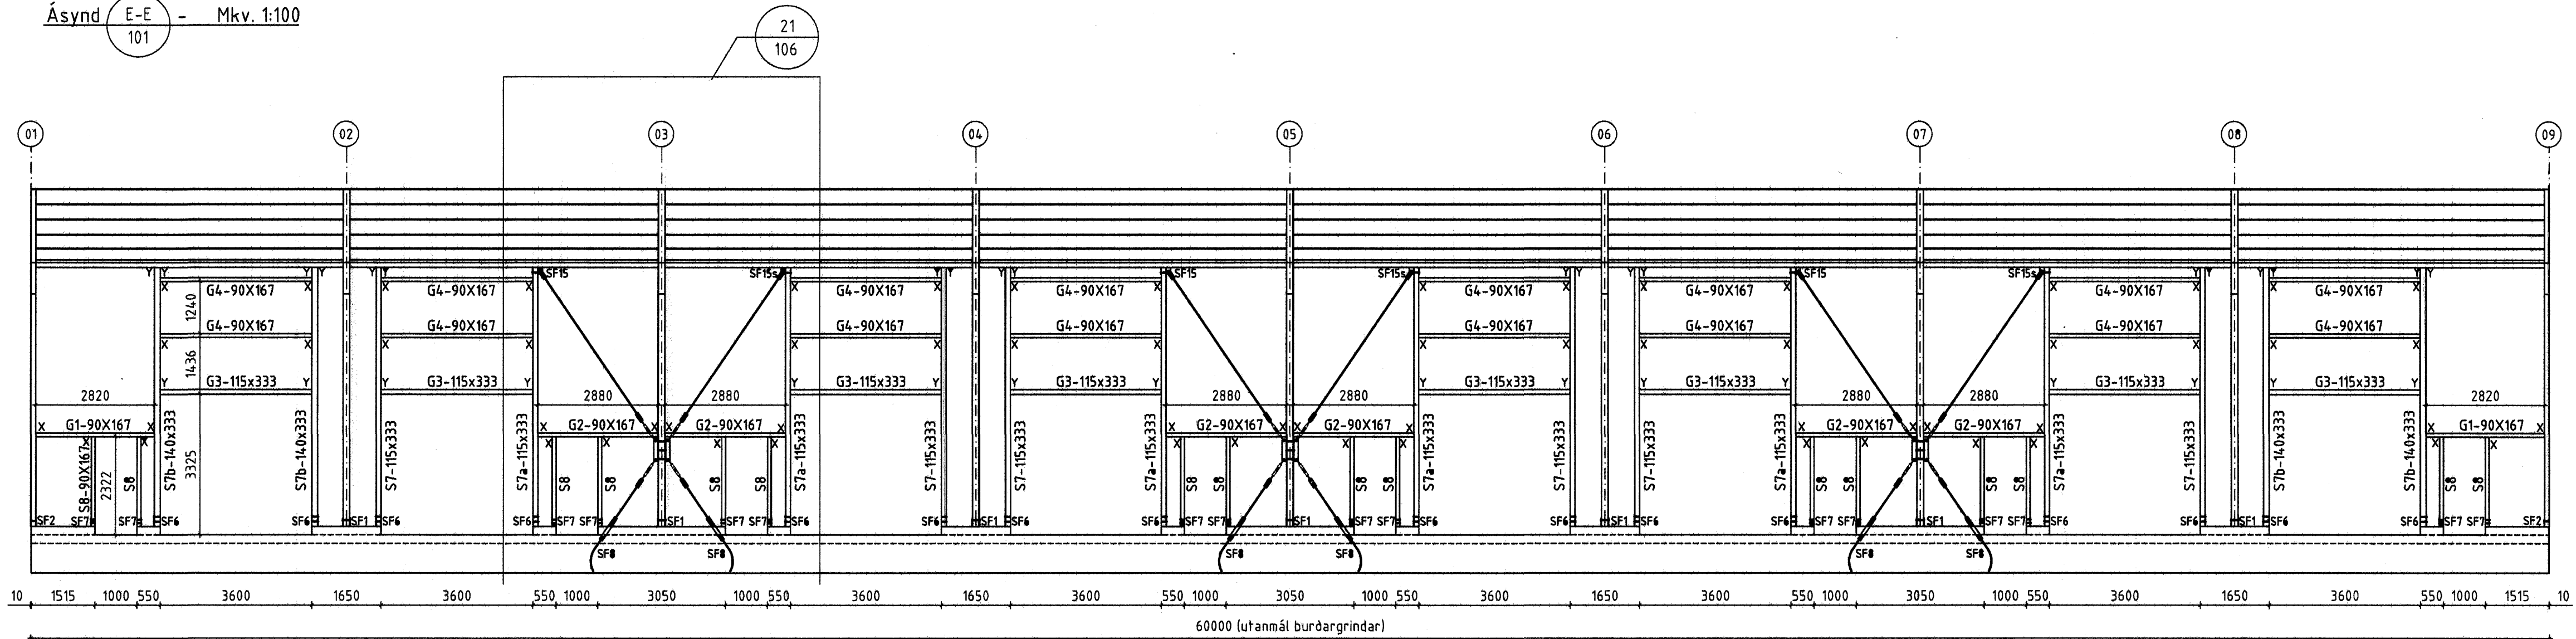

Ásynd F-F - Mkv. 1:100

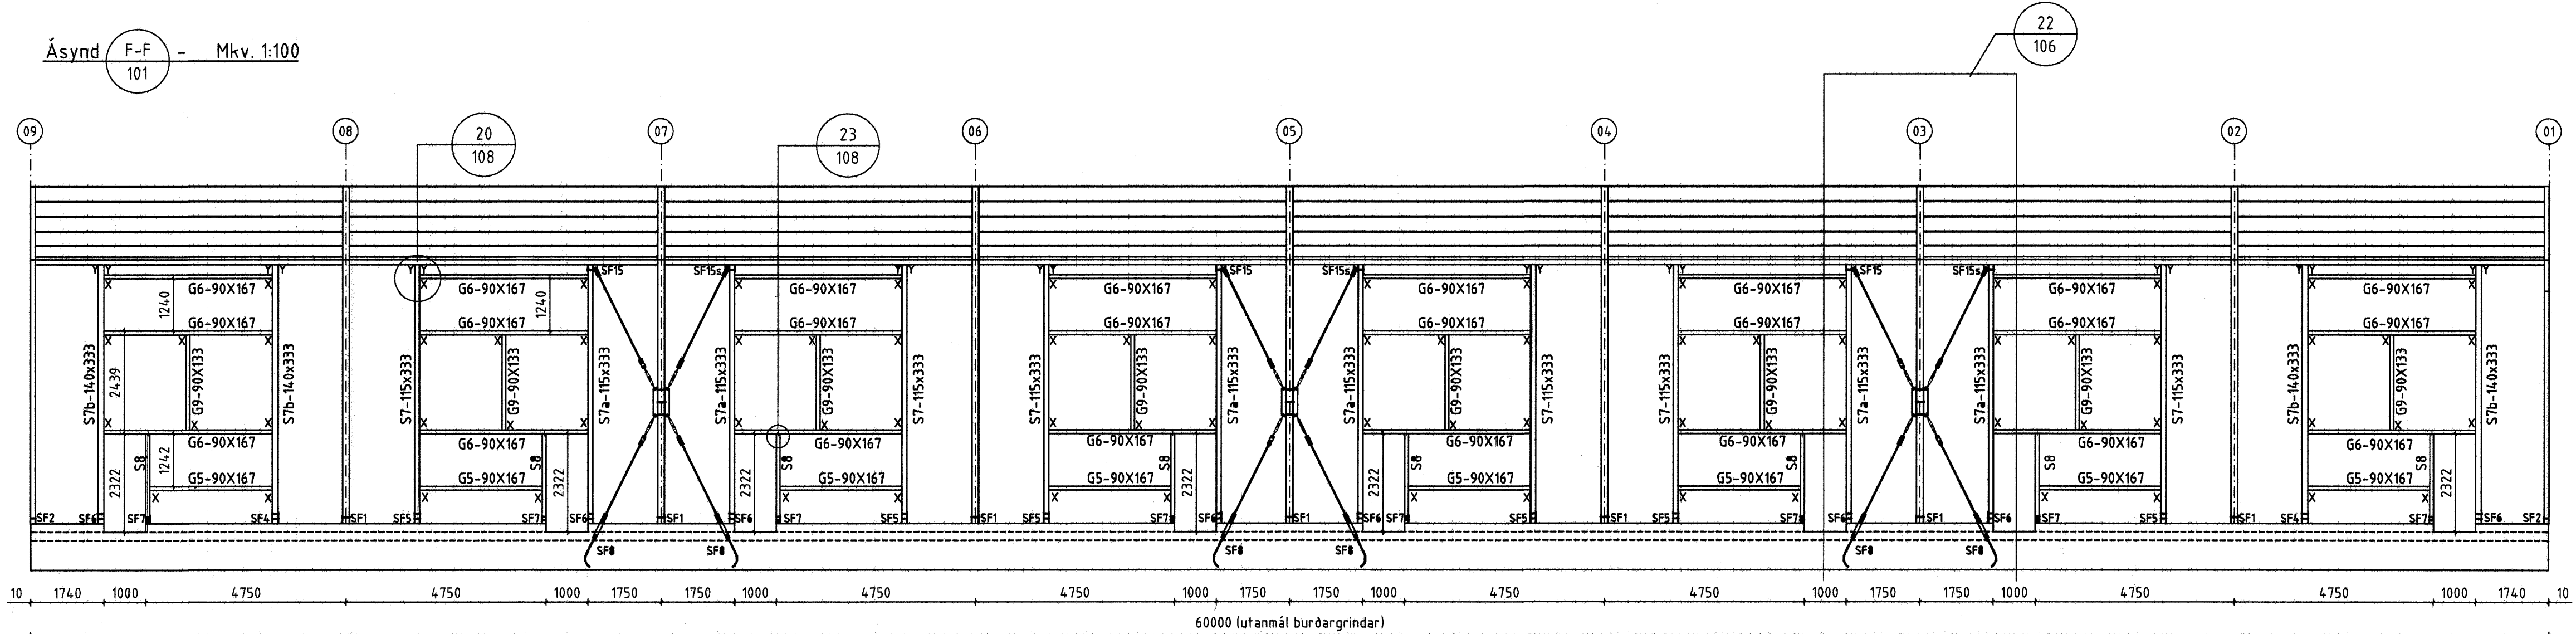

Byggingafræðingur
Kjartan 10
101 Reykjavík
26.04.2006

ÖLL AFNOT OG AFRITUN TEIKNINGAR AD HLUTA EDA Í HEILD ER HÁÐ SKILFLEGU LEYFI LÍMTRÉVIK EHF.

Númer	Dags.	Skýring breytingar	Br. af
		MKV. 1:100 á A1 DAGS. 26.04.2006 VERKNR. 2005070027 TEKN. REKN. YFIRF. BI	ÚTGÁFA NR. 01 NR. TEIKNINGAR 104
HEITI VERKS: Steinhella 17 - A		NAPN HÖNNUBAR Bjarni Ingibergsson Byggingafræðingur 030861-2729	DAGS. ÁRTUNAR 18/6/06
HEITI TEIKNINGAR Ásynd E-E og F-F		ÁRTUN HÖNNUBAR 	DAGS. ÁRTUNAR 28/6/06
		ÁRTUN SAMRÆM HÖNNUBAR 	