ÞAKMYND - Mkv. 1:100

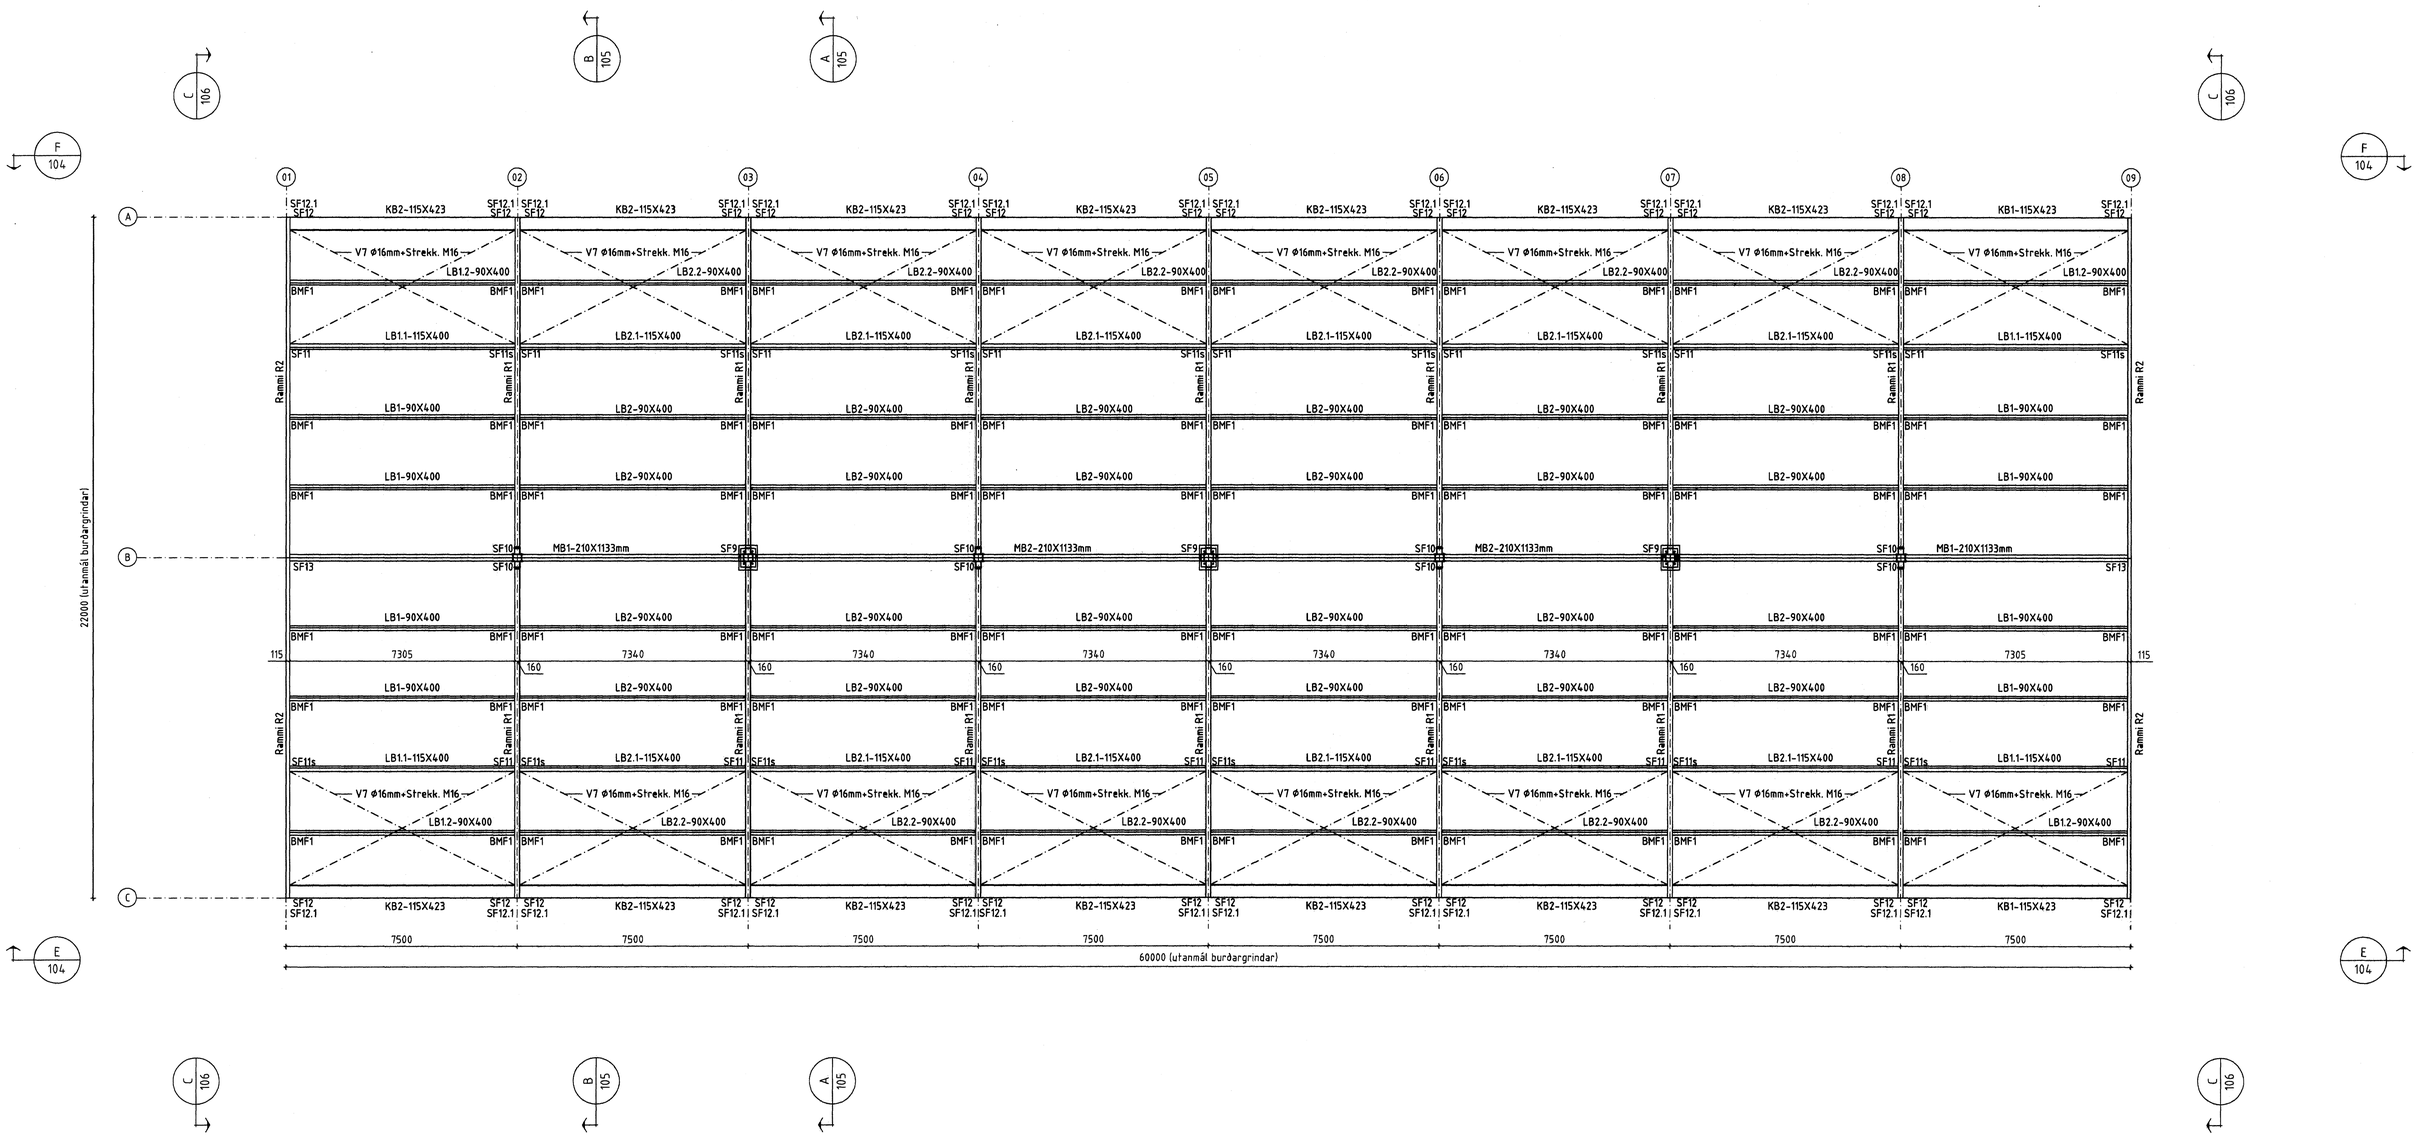

ÖLL AFNOT OG AFRITUN TEIKNINGAR AÐ HLUTA EÐA Í HEILD ER HÁÐ SKRIFLEGU LEYFI LÍMTRÉVÍRNETS EHF.

Númer	Dags.	Skýring breytingar	Br. af

Byggingafulltrúi Hafnarfjarðar
Ágreint atriði
28. AUG. 2006

Límtré Vírnet Tæknideild Gylfaflöt 9, 112 Reykjavík kt. 700269-2729 Sími: 530 6000 Fax: 530 6019	MKV. 1:100 á A1	DAGS. 26.04.2006	VERKNR. 2005070027	ÚTGÁFA NR. 01
	TEIKN. MM	REIKN. MM	YFIRF. BI	NR. TEIKNINGAR 103
HEITI VERKS: Steinhella 17 - A	NAFN HÖNNUÐAR Bjarni Ingibergsson Byggingatæknifræðingur 030861-2729			
HEITI TEIKNINGAR Þakmynd	ÁRITUN HÖNNUÐAR			DAGS. ÁRITUNAR 14/8 06
	ÁRITUN SAMRÆMINGSHÖNNUÐAR			DAGS. ÁRITUNAR 29/8 06

Steinhella-101.dwg