

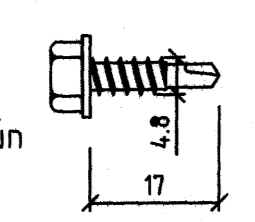
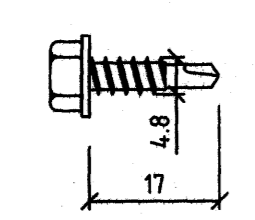
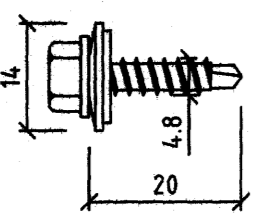
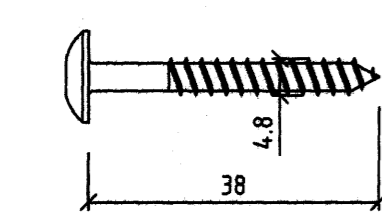
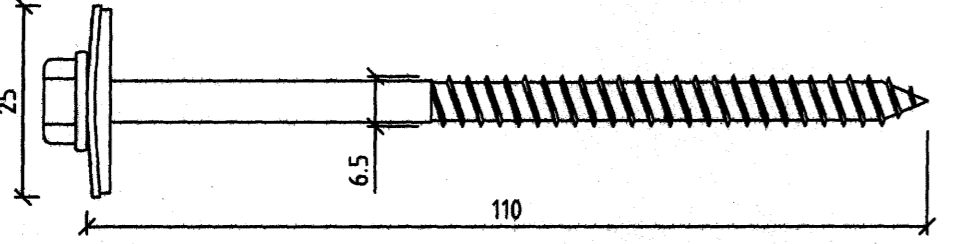
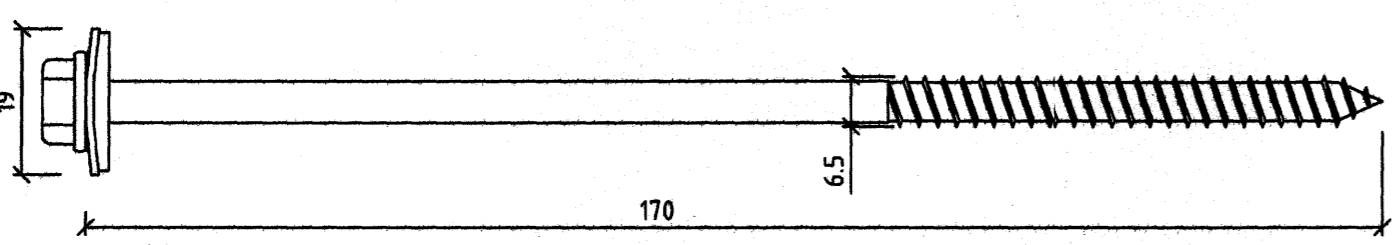
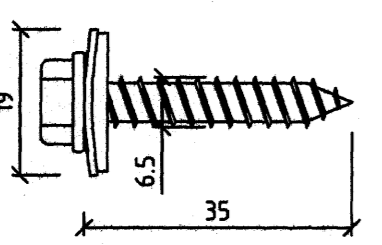
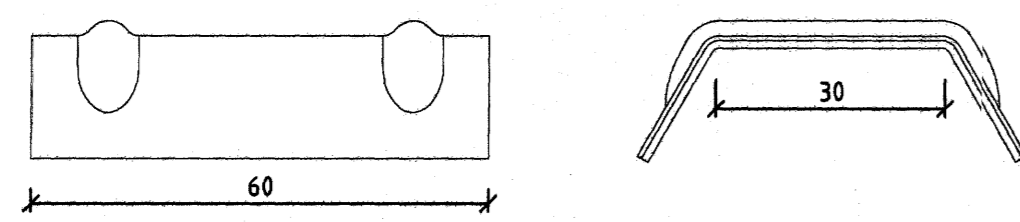
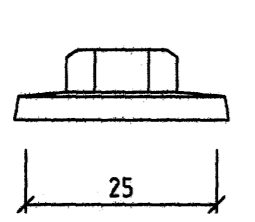
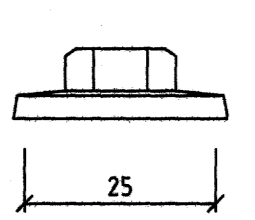
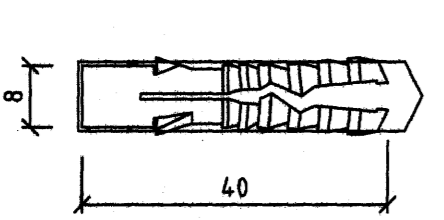
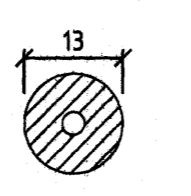
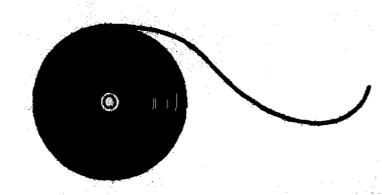
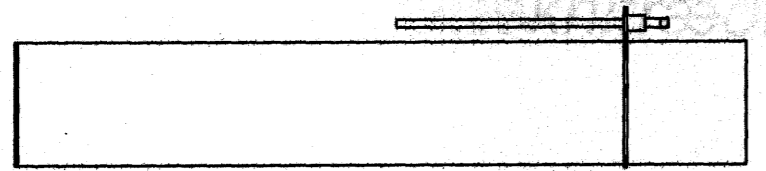
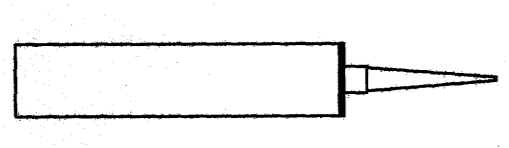


SKRÚFA SB 4,8x17 mm LIT Til festingar á áfellum í Þakbrún TEXT2		1000
SKRÚFA SB 4,8x17 mm LIT Til festingar á veggáfellum TEXT2		4000
SKRÚFA 14 SB 4,8x20 mm Í áfellur á þaki TEXT2 TEXT3		16000
SKRÚFA 4,8x38 mm TORX Til festingar á rennuböndum TEXT2 TEXT3		400
SKRÚFA 25 A 6,5x110 mm til festingar á veggeiningum TEXT2 TEXT3		3800
SKRÚFA 19 A 6,5x170 mm Til festingar á þakeiningum TEXT2 TEXT3		2100
SKRÚFA 19 A 6,5x35 mm Til festingar á þakeiningum sjá sérmynd af rennu TEXT3		730
TRÁPISUSKINNA gæsagráar undir Þakskrúfur TEXT2		2000
PLASTHETTUR 25 mm gæsagrátt Hettur á skrúfur á þaki TEXT2		2000
PLASTHETTUR 25 mm hvítar á skrúfur í veggjum TEXT2		1850
MÚRTAPPI 8x40 mm til festingar á einingum við sökkul sjá sérmyndir TEXT3		200
PULSULISTI 13 mm til þéttingar við sökkul sjá sérmyndir TEXT3		150
DAFA ÞÉTTILISTI 15/2 mm í langskeyti eininga TEXT2 TEXT3	 1 rúlla = 12,5 m	160
FESTIFRAUD 750 ml til þéttingar á randsvæðum og endaskeytum eininga sjá sérmyndir	 1 brúsi = 0,025 m³	100
OLÍUKÍTTI 300 ml hvítt Til þéttinga á samskeytum TEXT2	 6 m	500
ÚREPANKÍTTI 300 ml hvítt Til þéttingar við sökkul og glugga sjá sérmyndir	 6 m	120


BÁRUPÉT TILISTI UNDIR KJÖL  
OG UNDIR ÁFELLU NEÐAN ÞAKGLUGGA  
120 stk.

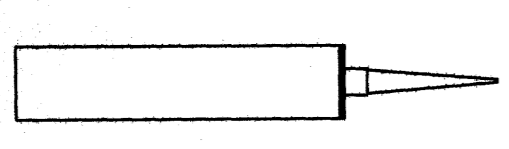


BÁRUPÉT TILISTI UNDIR STÁL VIÐ RENNUÁFELLU  
120 stk.

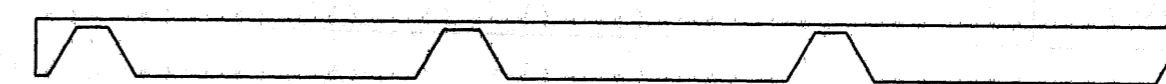


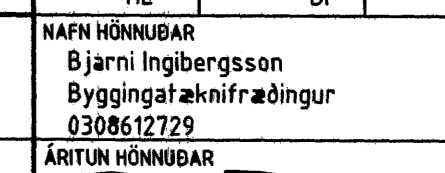
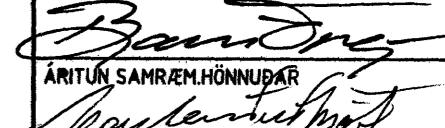
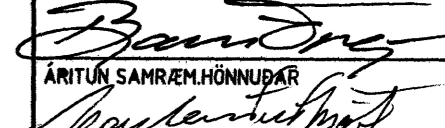
KJÖLLOK BEYGD 120 gæsagrá

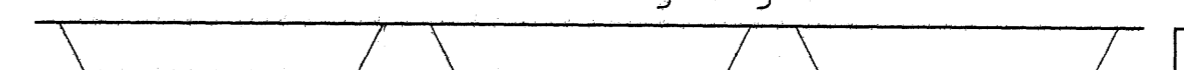

KJÖLLOK BEIN 345 ST LITUR HVÍT

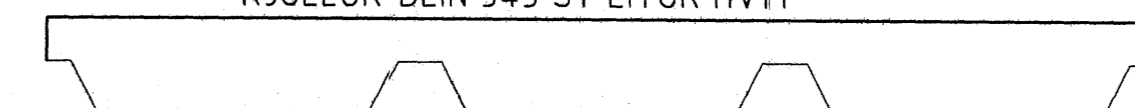

ÖLL AFNOT OG AFRITUN TEIKNINGAR AÐ HLUTA EÐA Í HEILD ER AÐ SKRIFLEGU LEYF LITRÉVIRNETS EHF.

Númer	Dags	Skýring breytingar	Br. af
		Tæknideld Gylfástól 3, 112 Reykjavík Sími: 530 6000 Fax: 530 6019	MKV. DAGS. 22/03/06
HEITI VERKS: Steinhella 17 A		VERKNR. 2005070027	ÖTGÁFA NR. 414
HEITI TEIKNINGAR Magnskrá fylgihluta		NR. TEIKNINGAR HE BI BI	DAGS. ÁRITUNAR 18 06
ÁRITUN HÖNNUNAR Bjarni Ingbergsson Byggingateknifræðingur 0308612729		ÁRITUN HÖNNUNAR 	DAGS. ÁRITUNAR 18 06
ÁRITUN SAHREIÐHÖNNUNAR 		ÁRITUN HÖNNUNAR 	DAGS. ÁRITUNAR 18 06