
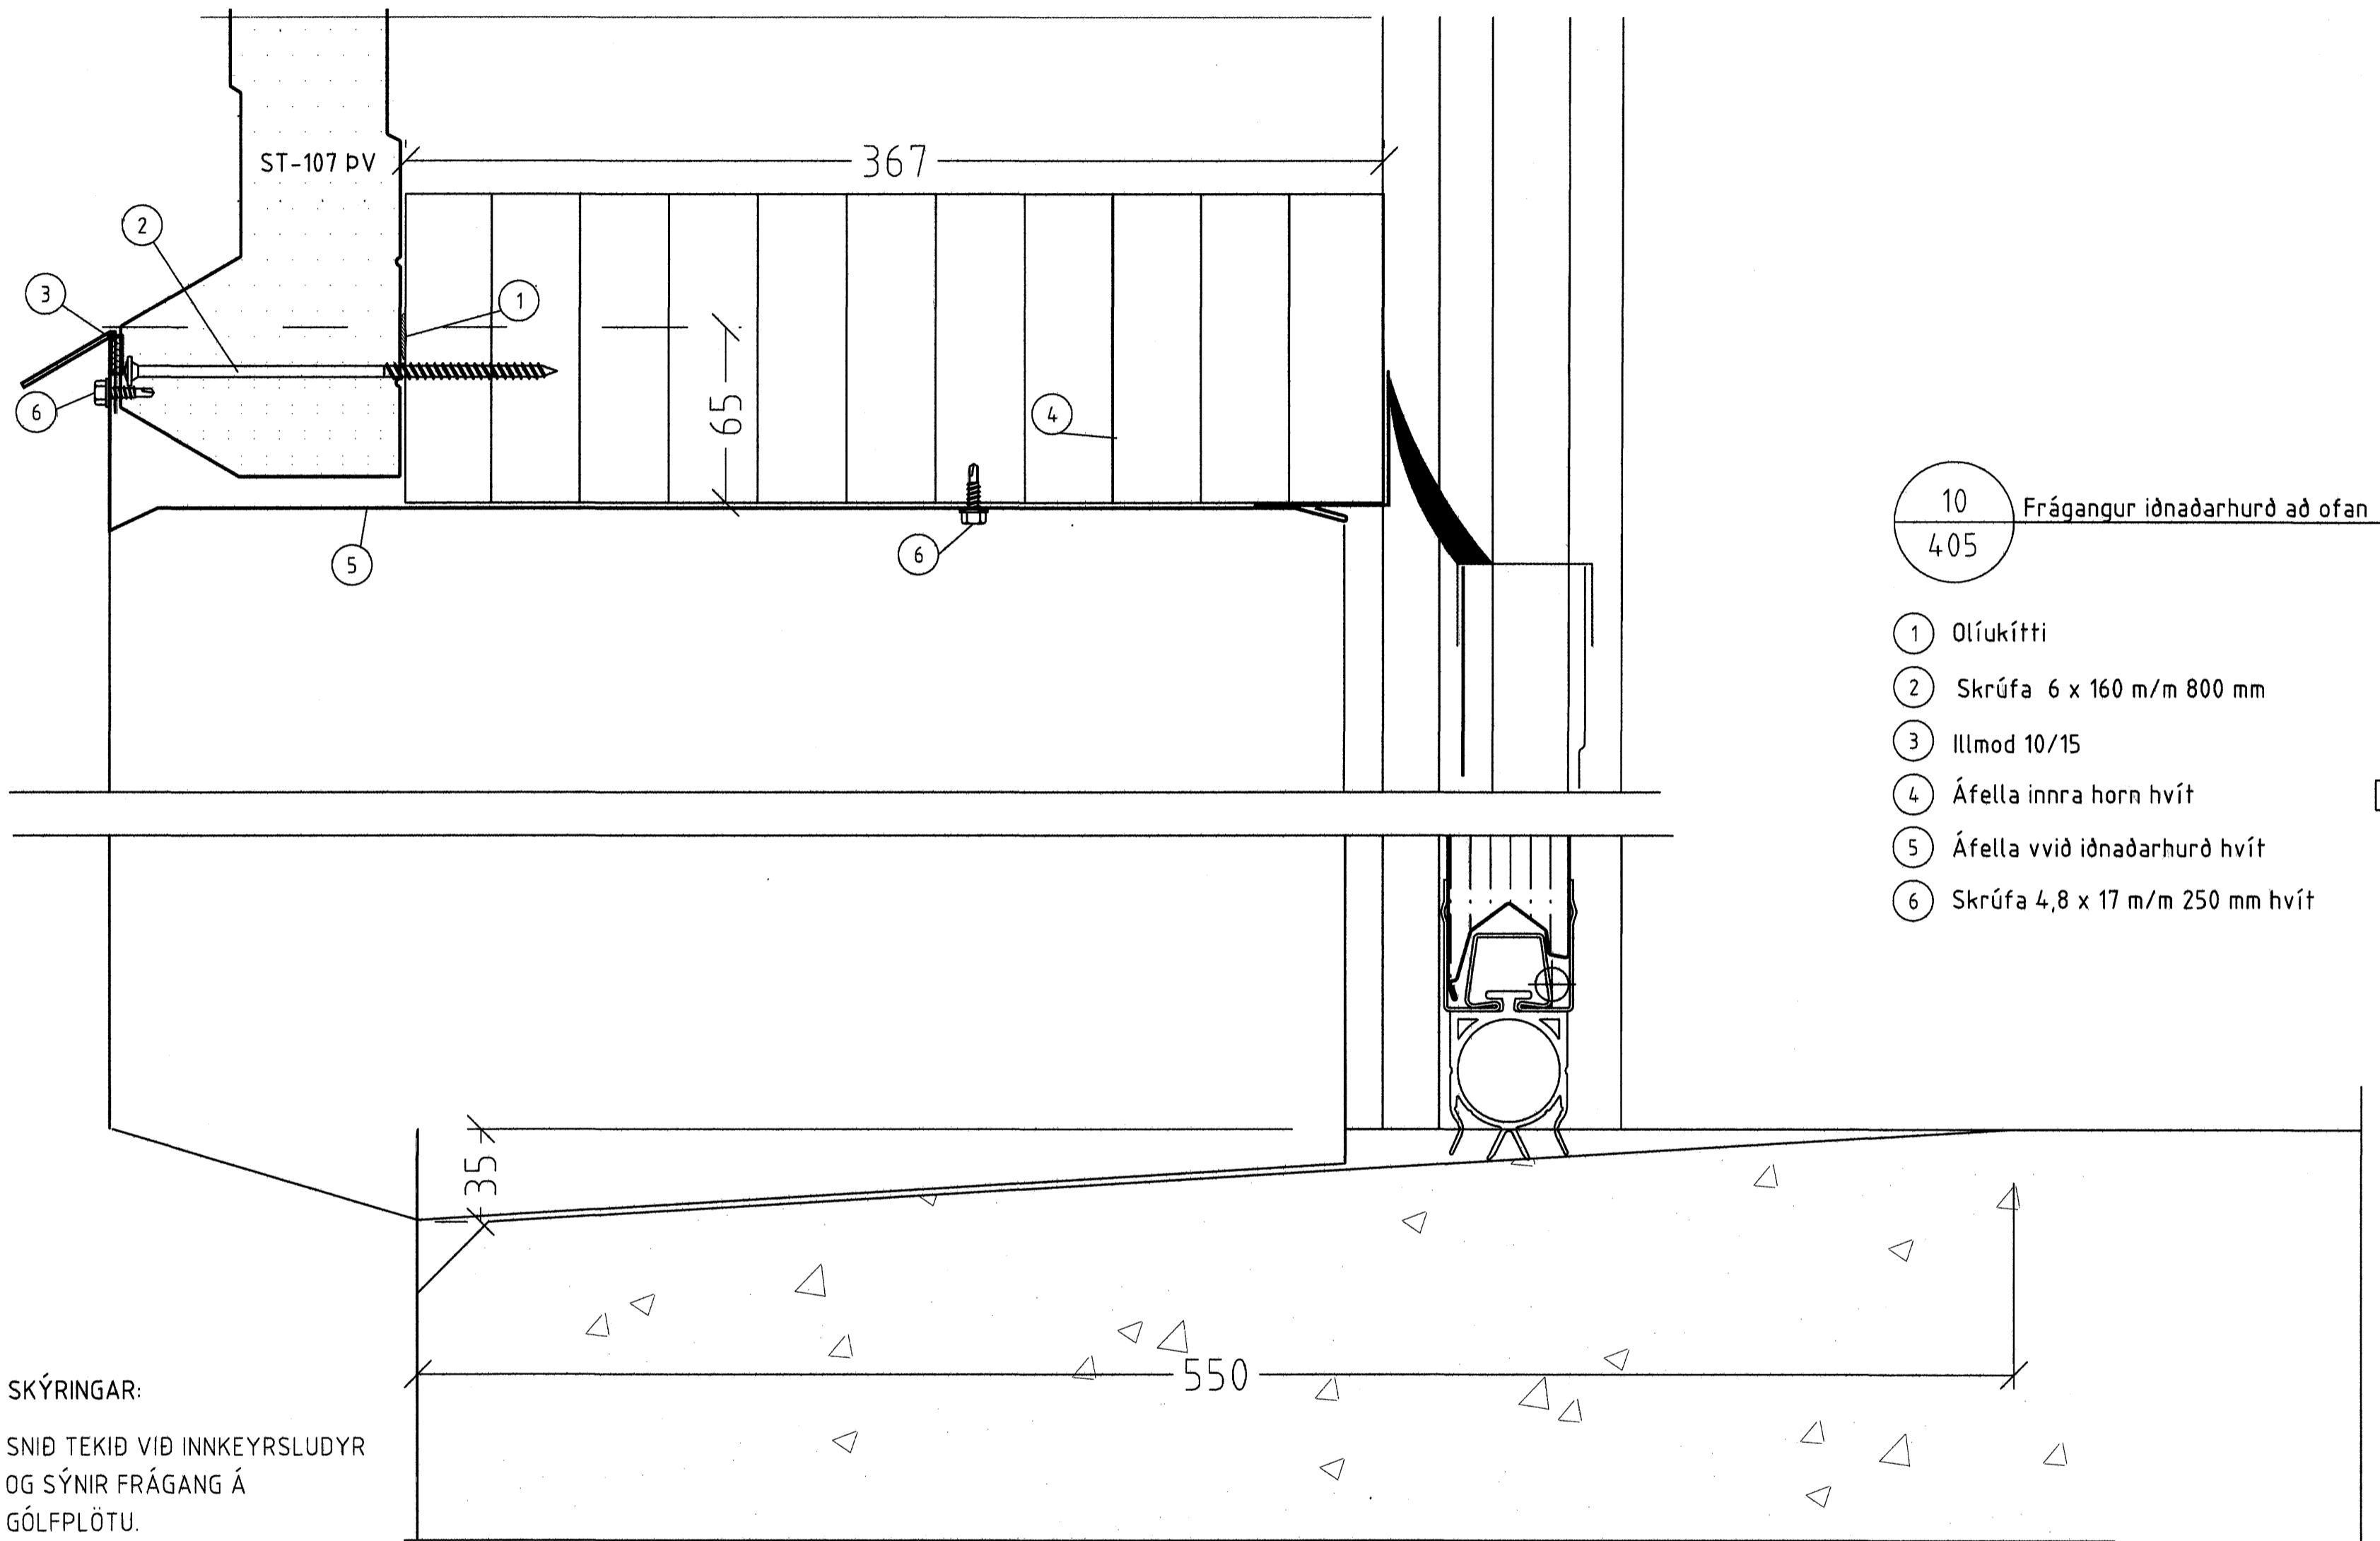


5 Frágangur við iðnaðarhurð hæðarstykki  
401

- 1 Olúukítiti
- 2 Skrófa 25 A 6,5 x 110 2 st í lágbáru
- 3 Áfella innra horn 17
- 4 Áfella kjöllok 20
- 5 Áfella við iðnaðarhurð 12
- 6 Skrófa 4,8 x 17 í hverja hábaru og eða 250 mm m/m

Olúukítiti kemur við enda eininga í samskeyti áður en einingar eru lagðar saman.

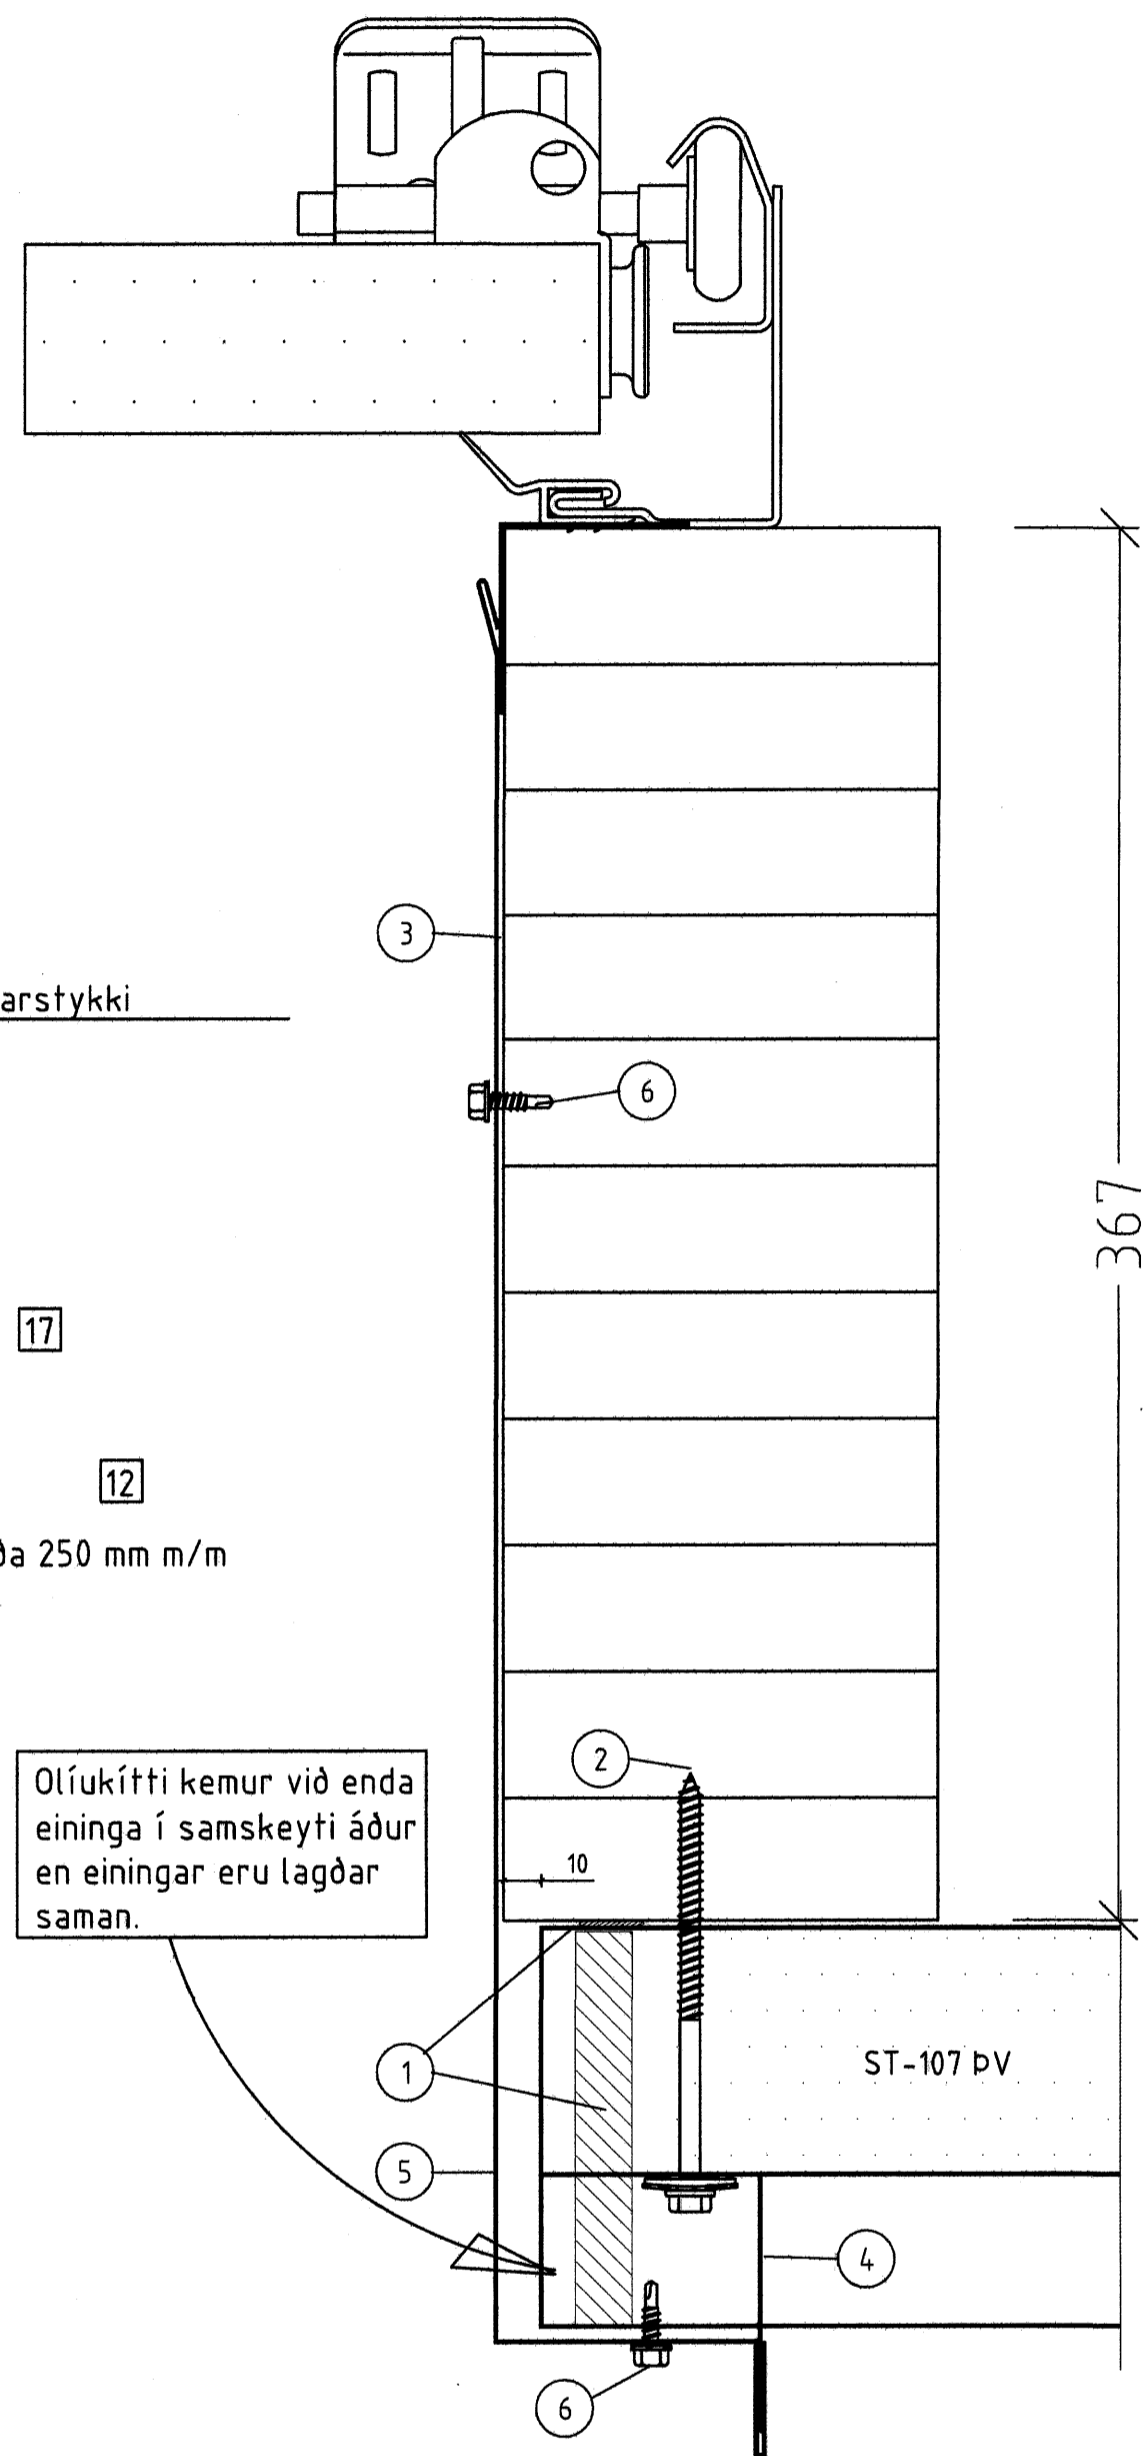

SKÝRINGAR:  
SNID TEKID VIÐ INNKEYRSLUDYR  
OG SÝNIR FRÁGANG Á  
GÓLFPLÖTU.

10 Frágangur iðnaðarhurð að ofan  
405

- 1 Olúukítiti
- 2 Skrófa 6 x 160 m/m 800 mm
- 3 Illmod 10/15
- 4 Áfella innra horn 17
- 5 Áfella vvið iðnaðarhurð hvít 13
- 6 Skrófa 4,8 x 17 m/m 250 mm hvít

Byggingarfréttir Hafnarjarðar  
Alvöru þann  
28.03.2006  
*[Signature]*

ÖLL AFNOT OG AFRITUN TEIKNINGAR AD HLUTA EDA Í HEILD ER HÁÐ SKRIFLEGU LEYFI LÍMTRÉVÍRNETS EHF.

Númer	Dags.	Skýring breytingar	Br. af	
<table border="1"> <tr> <td rowspan="2">                       Tæknidæll                      Gylfaflöt 9, 112 Reykjavík                      Sími: 530 6000 Fax: 530 6019                 </td> <td>MRV.</td> <td>DAGS.</td> <td>VERKNR.</td> <td>ÚTGÁFA NR.</td> </tr> <tr> <td>1:2</td> <td>22/03/06</td> <td>2005070027</td> <td></td> </tr> <tr> <td>TEIKN.</td> <td>REKIL.</td> <td>YFIRF.</td> <td>NR. TEIKNINGAR</td> <td></td> </tr> <tr> <td>HE</td> <td>BI</td> <td>BI</td> <td></td> <td></td> </tr> <tr> <td>HEITI VERKS:</td> <td colspan="2">NAFN HÖNNUÐAR</td> <td colspan="2">409</td> </tr> <tr> <td>Steinhella 17 A</td> <td colspan="2">Bjarni Ingibergsson Byggingatæknifræðingur 0308612729</td> <td colspan="2"></td> </tr> <tr> <td>HEITI TEIKNINGAR</td> <td colspan="2">ÁRTUN HÖNNUÐAR</td> <td colspan="2">DAGS. ÁRTUNAR</td> </tr> <tr> <td>Sérmyndir</td> <td colspan="2"><i>[Signature]</i></td> <td colspan="2">4/06</td> </tr> <tr> <td></td> <td colspan="2">ÁRTUN SAMRÆM HÖNNUÐAR</td> <td colspan="2">DAGS. ÁRTUNAR</td> </tr> <tr> <td></td> <td colspan="2"><i>[Signature]</i></td> <td colspan="2">2/06</td> </tr> </table>				 Tæknidæll Gylfaflöt 9, 112 Reykjavík Sími: 530 6000 Fax: 530 6019	MRV.	DAGS.	VERKNR.	ÚTGÁFA NR.	1:2	22/03/06	2005070027		TEIKN.	REKIL.	YFIRF.	NR. TEIKNINGAR		HE	BI	BI			HEITI VERKS:	NAFN HÖNNUÐAR		409		Steinhella 17 A	Bjarni Ingibergsson Byggingatæknifræðingur 0308612729				HEITI TEIKNINGAR	ÁRTUN HÖNNUÐAR		DAGS. ÁRTUNAR		Sérmyndir	<i>[Signature]</i>		4/06			ÁRTUN SAMRÆM HÖNNUÐAR		DAGS. ÁRTUNAR			<i>[Signature]</i>		2/06	
 Tæknidæll Gylfaflöt 9, 112 Reykjavík Sími: 530 6000 Fax: 530 6019	MRV.	DAGS.	VERKNR.		ÚTGÁFA NR.	
	1:2	22/03/06	2005070027	
TEIKN.	REKIL.	YFIRF.	NR. TEIKNINGAR	
HE	BI	BI	
HEITI VERKS:	NAFN HÖNNUÐAR		409	
Steinhella 17 A	Bjarni Ingibergsson Byggingatæknifræðingur 0308612729	
HEITI TEIKNINGAR	ÁRTUN HÖNNUÐAR		DAGS. ÁRTUNAR	
Sérmyndir	<i>[Signature]</i>		4/06	
	ÁRTUN SAMRÆM HÖNNUÐAR		DAGS. ÁRTUNAR	
	<i>[Signature]</i>		2/06	