
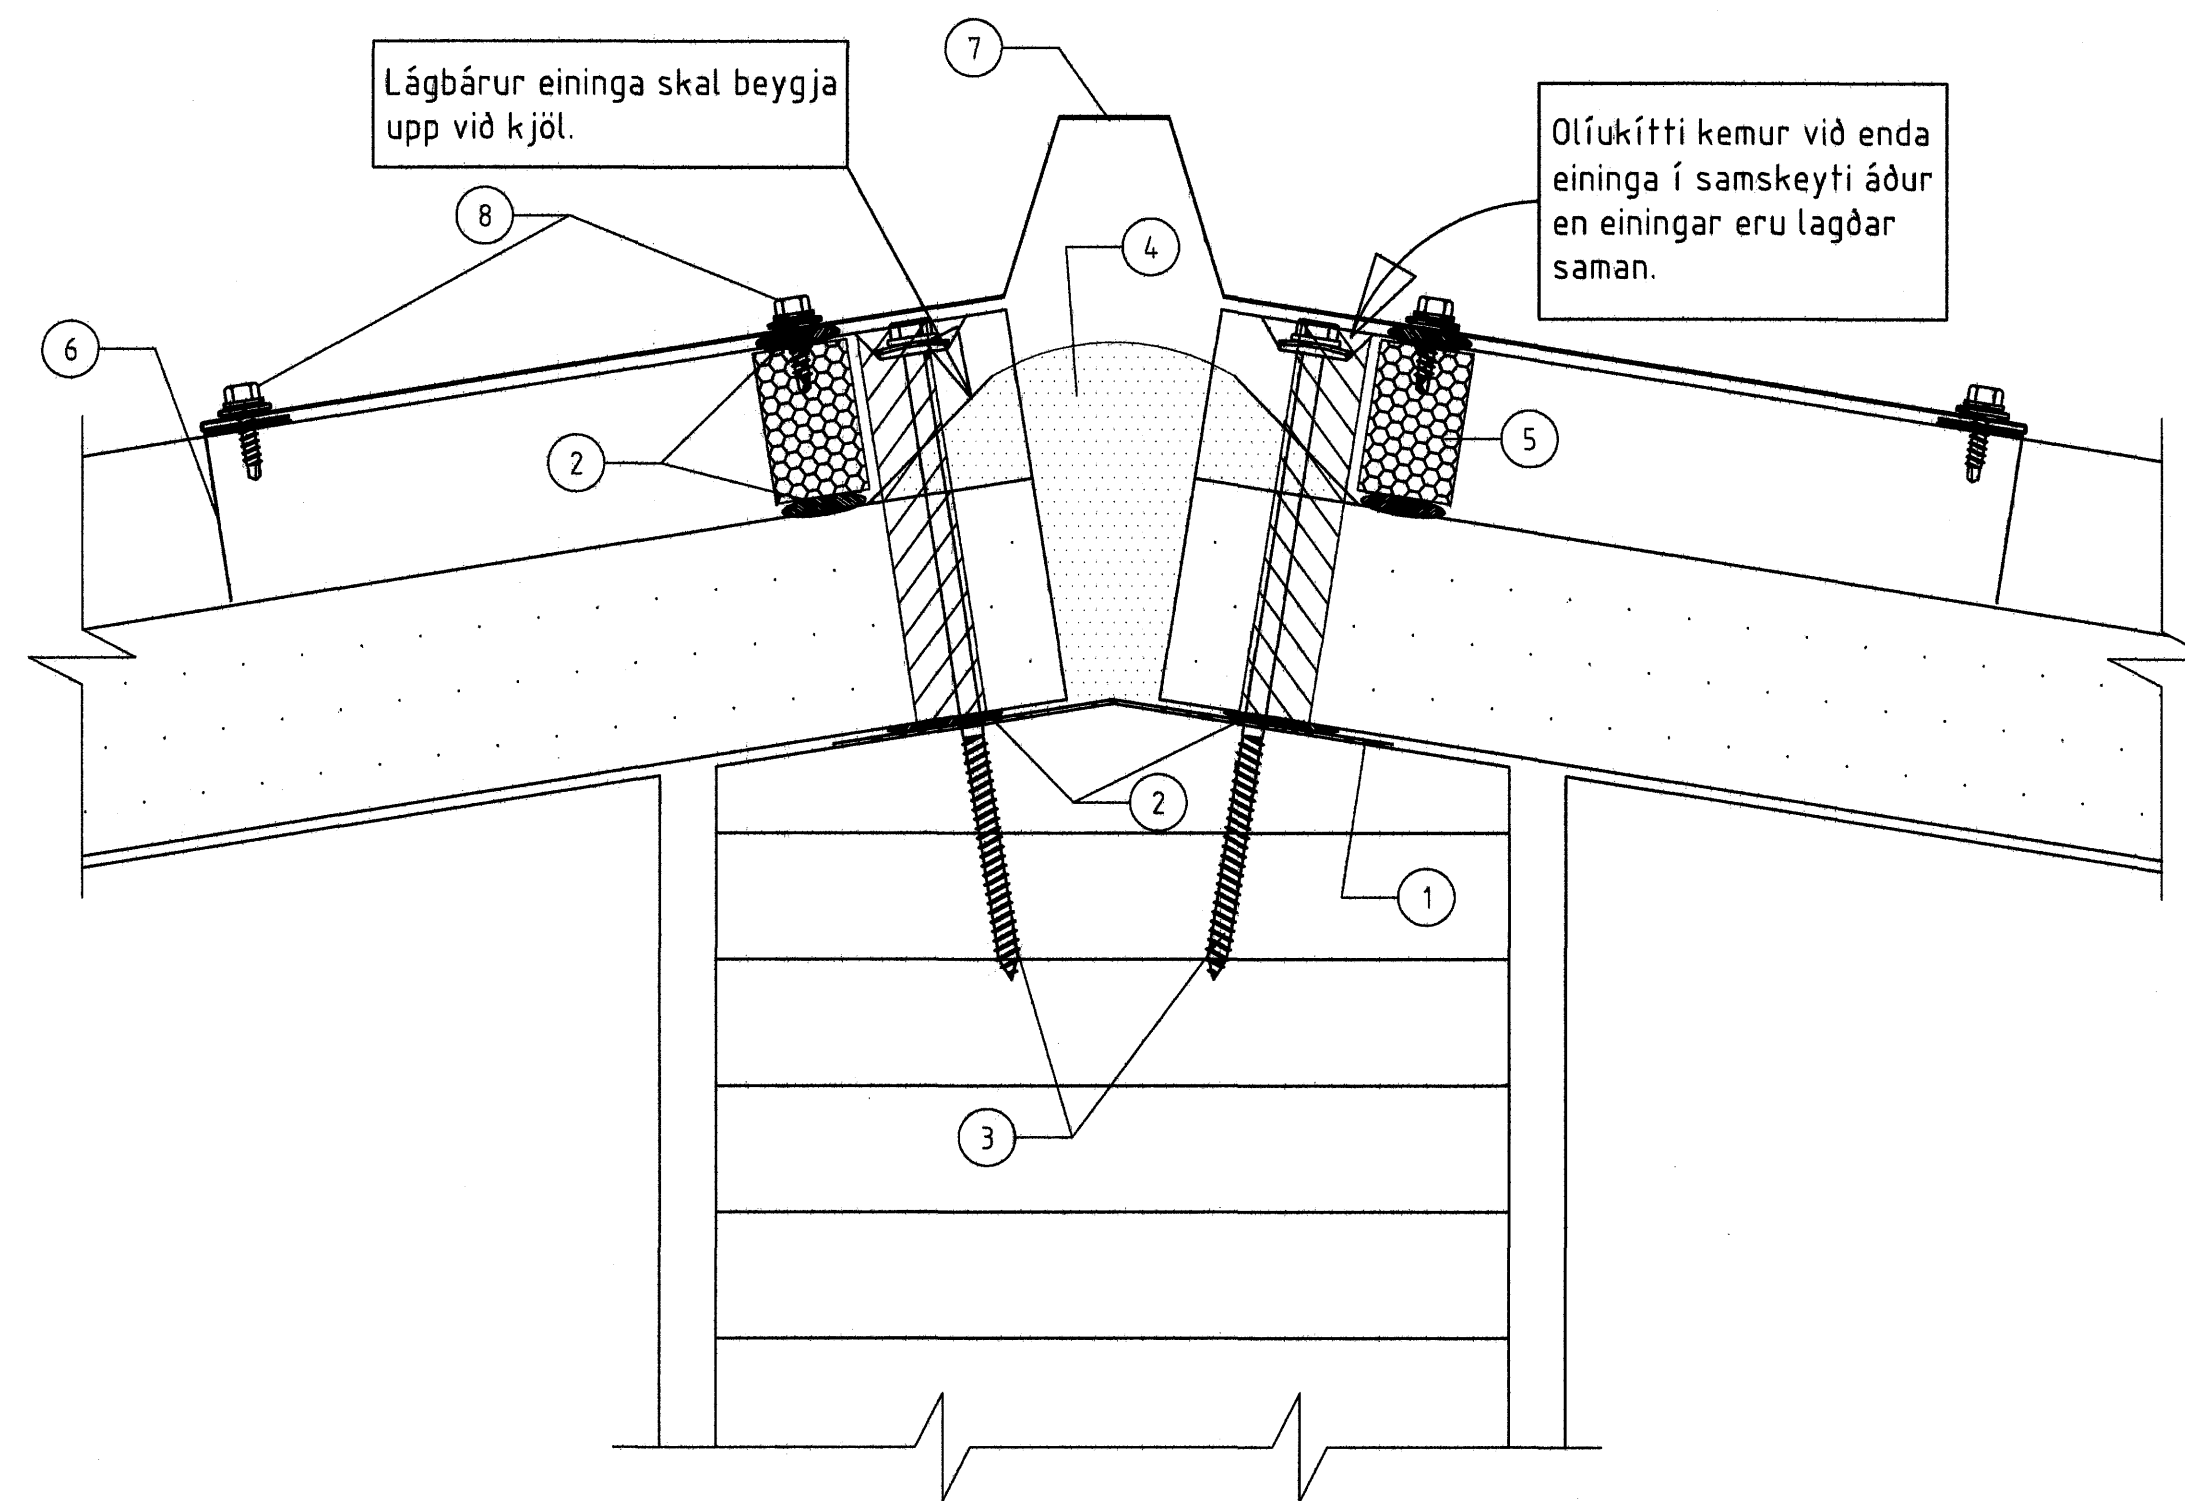


- 8  
405
- FRÁGANGUR VIÐ BAKRENNU
- 1 Áfella innri 14
  - 2 Olíukítti
  - 3 Trapizuskinna
  - 4 Skrúfa 25 A 6,5 x 170 í hverja hábáru
  - 5 Plasthetta
  - 6 Þéttifraud
  - 7 Biti 43 x 100 með 9/30° SNIÐI
  - 8 Skrúfa 6,5 x 170 m/m 700 mm
  - 9 Skrúfa 19 A 6,5 x 35 2 st í hverja lágbáru
  - 10 Bárubéttilisti neðri
  - 11 Áfella við rennu Gæsagrá 1
  - 12 Renna 125 mm rennubönd við aðrahv hábáru
  - 13 Skrúfa 4,8 x 38 t
  - 14 Áfella á bakbrún Gæsagrá 2
  - 15 Skrúfa 14 A 4,8 x 20 í hverja hábáru

9  
405

VIÐ SÖKKUL

- 1 MÚRTAPPI
- 2 SKRÚFA 25A 6,5 X 110 m/m 800 mm
- 3 PLASTHETTA lífur:
- 4 ÞÉTTIPULSA 15 mm
- 5 LÍMKÍTTI
- 6 POLYÚREDANFRAUD

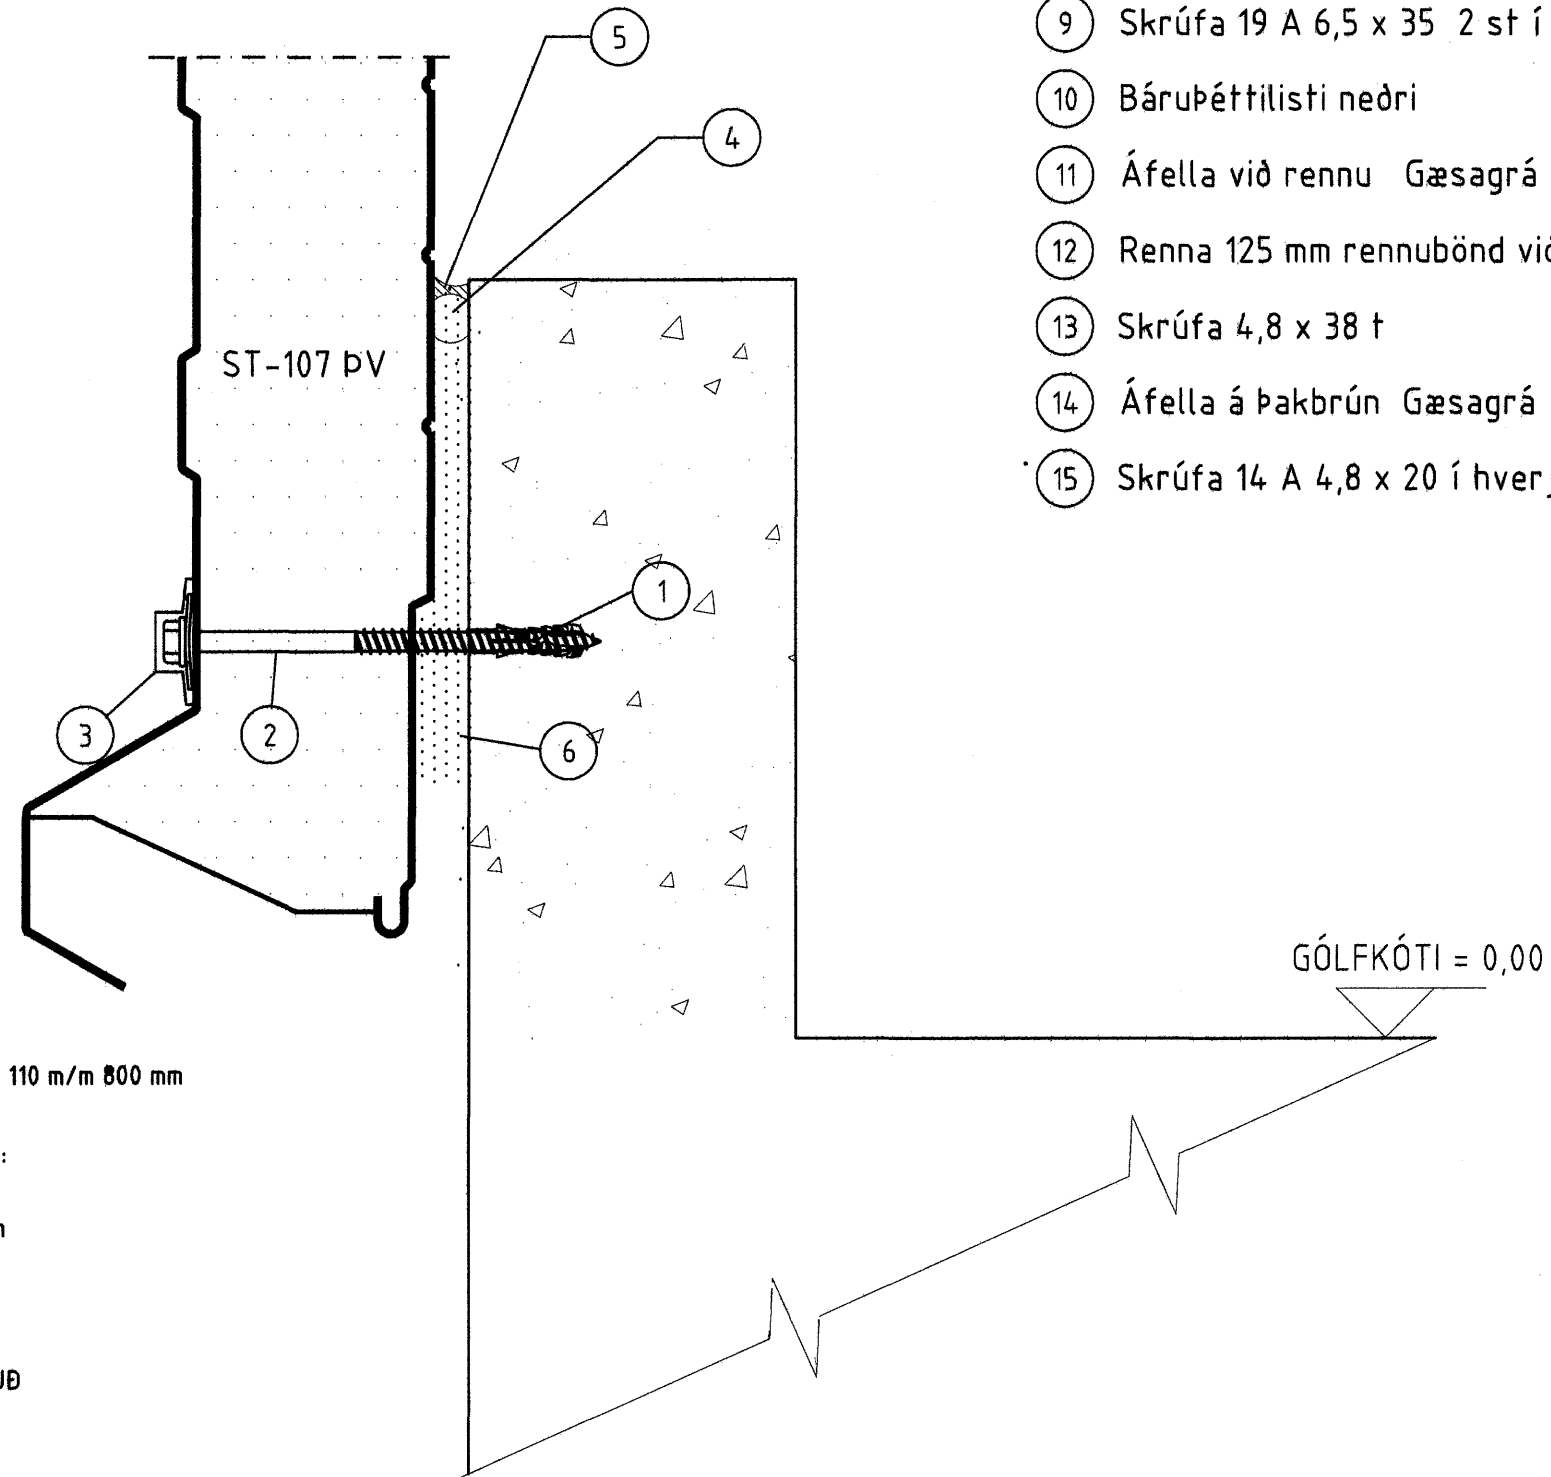

7  
405

FRÁGANGUR YLEININGA Í MÆNI

- 1 ÁFELLA, INNRI 15
- 2 OLÍUKÍTTI
- 3 SKRÚFA, 25 A 6,5 X 170 Í HVERJA HÁBÁRU
- 4 FESTIFRAUD
- 5 BÁRUBÉTTILISTI
- 6 ÁFELLA, KJÖLLOK BEYGD Gæsagrá 19
- 7 ÁFELLA, KJÖLUR Gæsagrár 2
- 8 SKRÚFA, 14 A 4,8 X 20 MED SKINNU, 2 Í HVERJA HÁBÁRU

Lágbáruur eininga skal beygja upp við kjöt.

Olíukítti kemur við enda eininga í samskeyti áður en einingar eru lagðar saman.

20. AUG 2006

Númer	Dags.	Skýring breytingar	Br. af
ÖLL AFNOT OG AFRITUN TEIKNINGAR AD HLUTA EDA Í HEILD ER HÁÐ SKRIFLEGU LEYFI LÍMTRÉVIRNETS EHF.			
		MKV. 22/03/06 DAGS. 2005070027 VERKNR.	ÓTGÁFA NR. 407
HEITI VERKS: Steinhella 17 A		TEKN. HE REIKN. BI YFRF. BI	NR. TEIKNINGAR
HEITI TEIKNINGAR Sérmyndir		NAFN HÖNNUNAR Bjarni Ingbergsson Byggingatæknifræðingur 0308612729	DAGS. ÁRITUNAR 15.8.06
		ÁRITUN HÖNNUNAR 	DAGS. ÁRITUNAR 15.8.06
		ÁRITUN SAMRÆMISÖNNUNAR 	DAGS. ÁRITUNAR 15.8.06