


SUÐUR

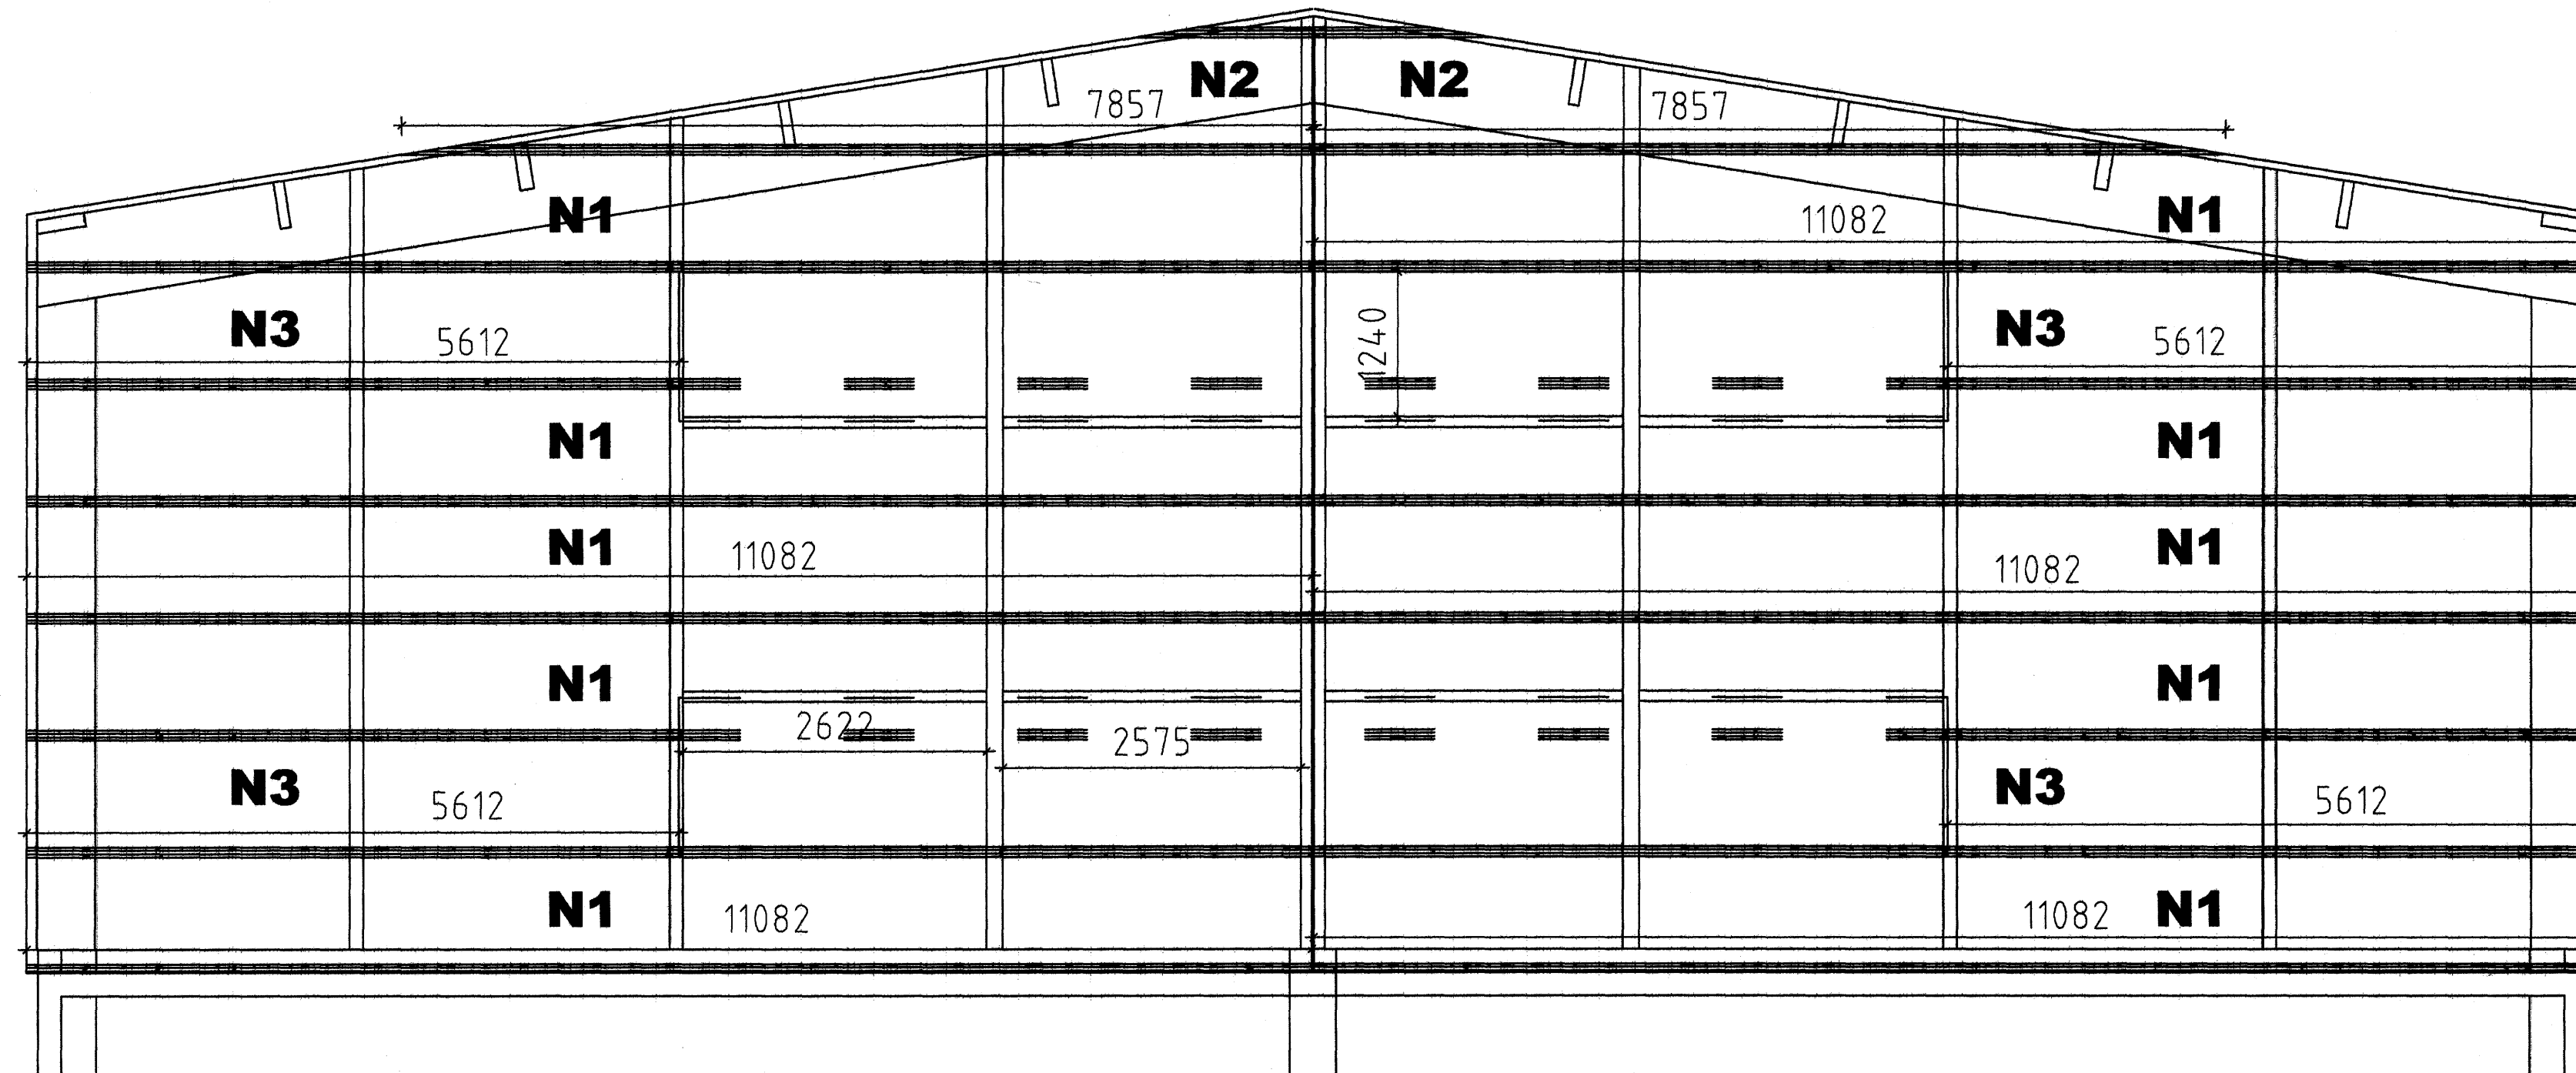

NORÐUR

ÖLL AFNOT OG AFRITUN TEIKNINGAR AÐ HLUTA EÐA Í HEILD ER TÁÐ SKRILEGGU LEYF LÍMTRÉVIRNETS EHF.

Númer	Dags.	Skýring breytingar	Br. af
<div style="display: flex; justify-content: space-between;"> <div style="font-size: x-small;"> <p>Límtrévirnet</p> <p>Tekniðeld Gylfagöt 9, 112 Reykjavík Sími 530 6000 Fax: 530 6019</p> </div> <div style="font-size: x-small;"> <p>MKV. 1:50</p> <p>DAGS. 22/03/06</p> <p>VERKNR. 2005070027</p> <p>ÓTGÁFA NR.</p> </div> </div>			
HEITI VERKS: Steinhella 17 A		HEITI TEIKNINGAR: Gafimyndir	
NAFN HÖNNUÐAR: Bjarni Ingibergsson Bygginga-áhrifráðingur 0308612729		DAGS. ÁRTUNAR: 16/08	
NAFN HÖNNUÐAR: Bjarni Ingibergsson Bygginga-áhrifráðingur 0308612729		DAGS. ÁRTUNAR: 22/0806	
HEITI VERKS: Steinhella 17 A		NÚMÉR TEIKNINGAR: 404	