

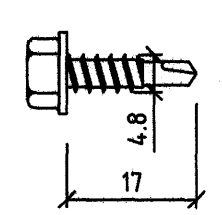
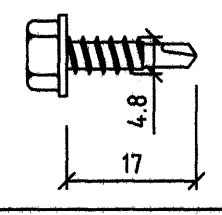
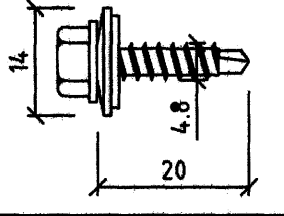
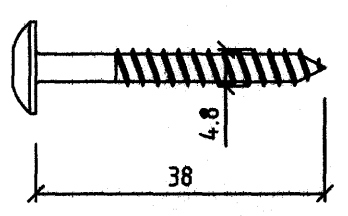
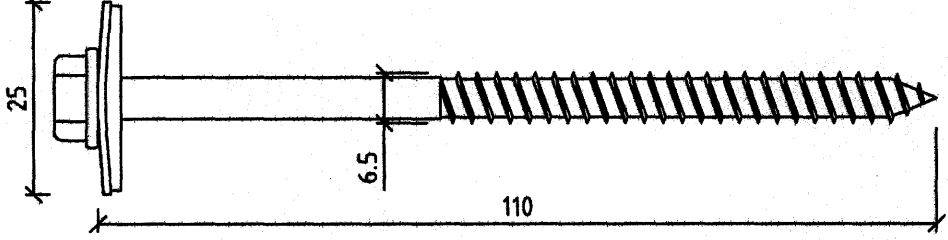
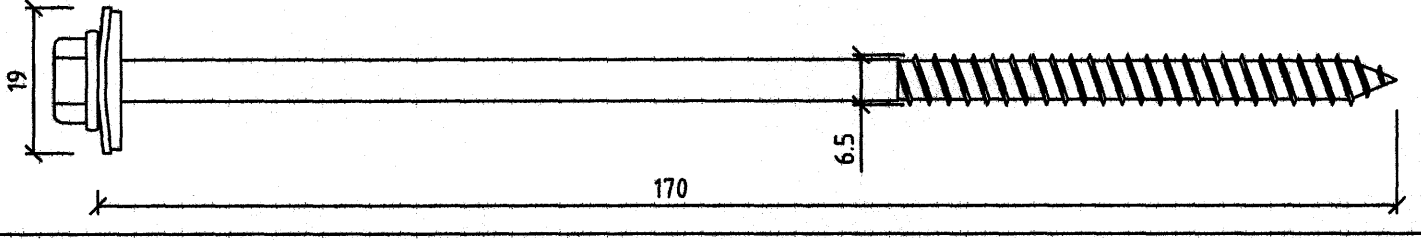
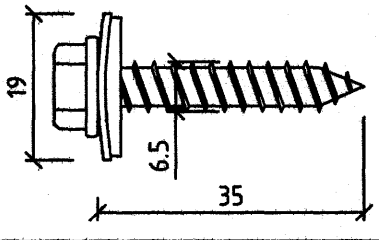
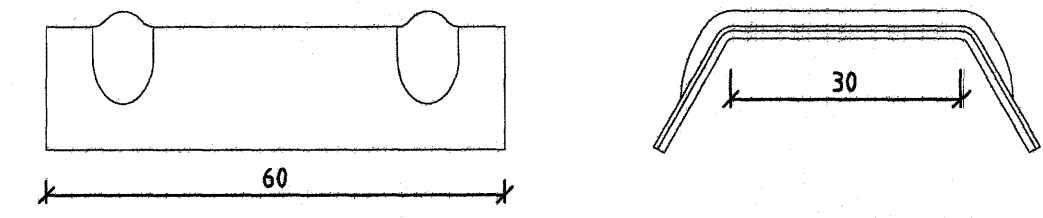
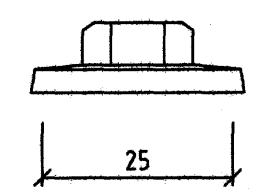
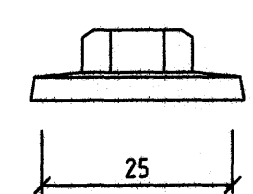
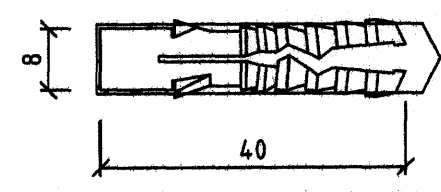
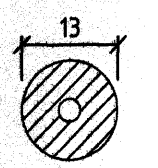
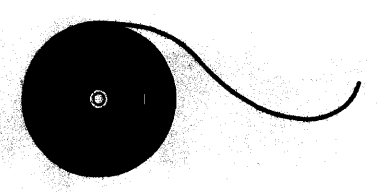
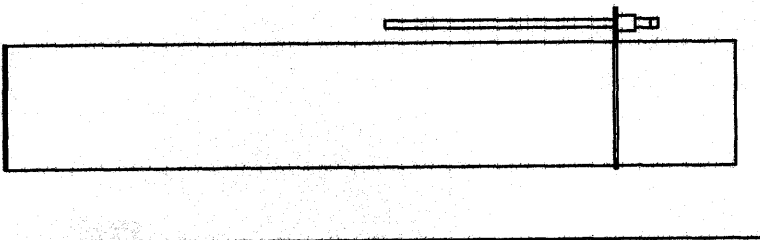
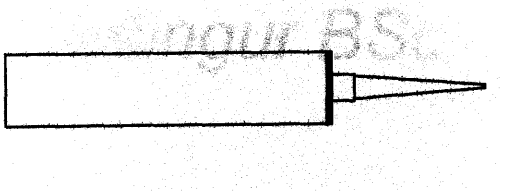


SKRÚFA SB 4,8x17 mm LIT Til festingar á áfellum í þakbrúnn TEXT2		1000
SKRÚFA SB 4,8x17 mm LIT Til festingar á veggáfellum TEXT2		4000
SKRÚFA 14 SB 4,8x20 mm Í áfellur á þaki TEXT2 TEXT3		16000
SKRÚFA 4,8x38 mm TORX Til festingar á rennuböndum TEXT2 TEXT3		400
SKRÚFA 25 A 6,5x110 mm til festingar á veggeiningum TEXT2 TEXT3		3800
SKRÚFA 19 A 6,5x170 mm Til festingar á þakeiningum TEXT2 TEXT3		2100
SKRÚFA 19 A 6,5x35 mm Til festingar á þakeiningum sjá sérmynd af rennu TEXT3		730
TRAPISUSKINNA gæsagráar undir þakskrúfur TEXT2		2000
PLASTHETTUR 25 mm gæsagrátt Hettur á skrúfur á þaki TEXT2		2000
PLASTHETTUR 25 mm hvítar á skrúfur í veggjum TEXT2		1850
MÚRTAPPI 8x40 mm til festingr á einingum við sökkul sjá sérmyndir TEXT3		200
PULSULISTI 13 mm til þéttingar við sökkul sjá sérmyndir TEXT3		150
DAFA ÞÉTTILISTI 15/2 mm í langskeyti eininga TEXT2 TEXT3	 1 rúlla = 12,5 m	160
FESTIFRAUD 750 ml til þéttingar á randsvæðum og endaskeytum eininga sjá sérmyndir	 1 brúsi = 0,025 m³	100
OLÚKÍTTI 300 ml hvítt Til þéttinga á samskeytum TEXT2	 6 m	500
ÚREÐANKÍTTI 300 ml hvítt Til þéttingar við sökkul og glugga sjá sérmyndir	 6 m	120


BÁRUPÉTTILISTI UNDIR KJÖL  
OG UNDIR ÁFELLU NEÐAN ÞAKGLUGGA  
120 stk.

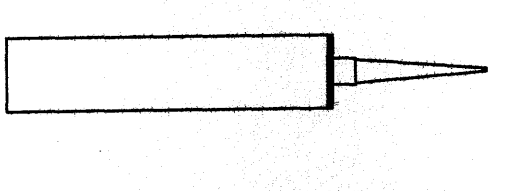

BÁRUPÉTTILISTI UNDIR STÁL VIÐ RENNUÁFELLU  
120 stk.

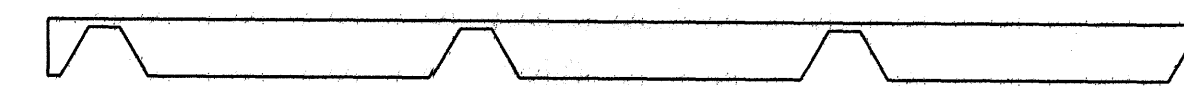

KJÖLLOK BEYGB 120 gæsagrá

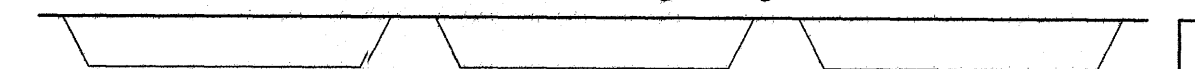




KJÖLLOK BEIN 345 ST LITUR HVÍT



Steinhella 17 B  
Hafnarfirði  
Yleingjar og útlit

Byggingaáttíttir  
Algeirur Þórunn  
28. AUG 2006

ÖLL AFNOT OG AFRITUN TEKNINGAR AÐ HLUTA EÐA Í HEILD ER HÁÐ SKRIFLEGU LEIÐI LINTREVIÐNETS EHF.

Númer	Dags.	Skýring breytingar	Br. af															
<table border="1"> <tr> <td></td> <td>Takmiðeld Gylfaflöt 9, 112 Reykjavík Sími: 530 6000 Fax: 530 6019</td> <td>MKV. DAGS. VERKNR. TEKNI. REKNI. YFIRF.</td> <td>22/03/06 2005070027</td> <td>ÓTÁFA NR. NR. TEKNINGAR</td> </tr> <tr> <td>HEITI VERKS:</td> <td>HEITI TEKNINGAR</td> <td>HEITI HÖNNUNAR</td> <td>HEITI ÁRTUNAR</td> <td>ÓTÁFA NR.</td> </tr> <tr> <td>Steinhella 17 B</td> <td>Magnskrá fylgihluta</td> <td>Þjarni Ingibergsson Byggingateknifræðingur 0308612129</td> <td>28.06.06</td> <td>414</td> </tr> </table>					Takmiðeld Gylfaflöt 9, 112 Reykjavík Sími: 530 6000 Fax: 530 6019	MKV. DAGS. VERKNR. TEKNI. REKNI. YFIRF.	22/03/06 2005070027	ÓTÁFA NR. NR. TEKNINGAR	HEITI VERKS:	HEITI TEKNINGAR	HEITI HÖNNUNAR	HEITI ÁRTUNAR	ÓTÁFA NR.	Steinhella 17 B	Magnskrá fylgihluta	Þjarni Ingibergsson Byggingateknifræðingur 0308612129	28.06.06	414
	Takmiðeld Gylfaflöt 9, 112 Reykjavík Sími: 530 6000 Fax: 530 6019	MKV. DAGS. VERKNR. TEKNI. REKNI. YFIRF.	22/03/06 2005070027	ÓTÁFA NR. NR. TEKNINGAR														
HEITI VERKS:	HEITI TEKNINGAR	HEITI HÖNNUNAR	HEITI ÁRTUNAR	ÓTÁFA NR.														
Steinhella 17 B	Magnskrá fylgihluta	Þjarni Ingibergsson Byggingateknifræðingur 0308612129	28.06.06	414														