
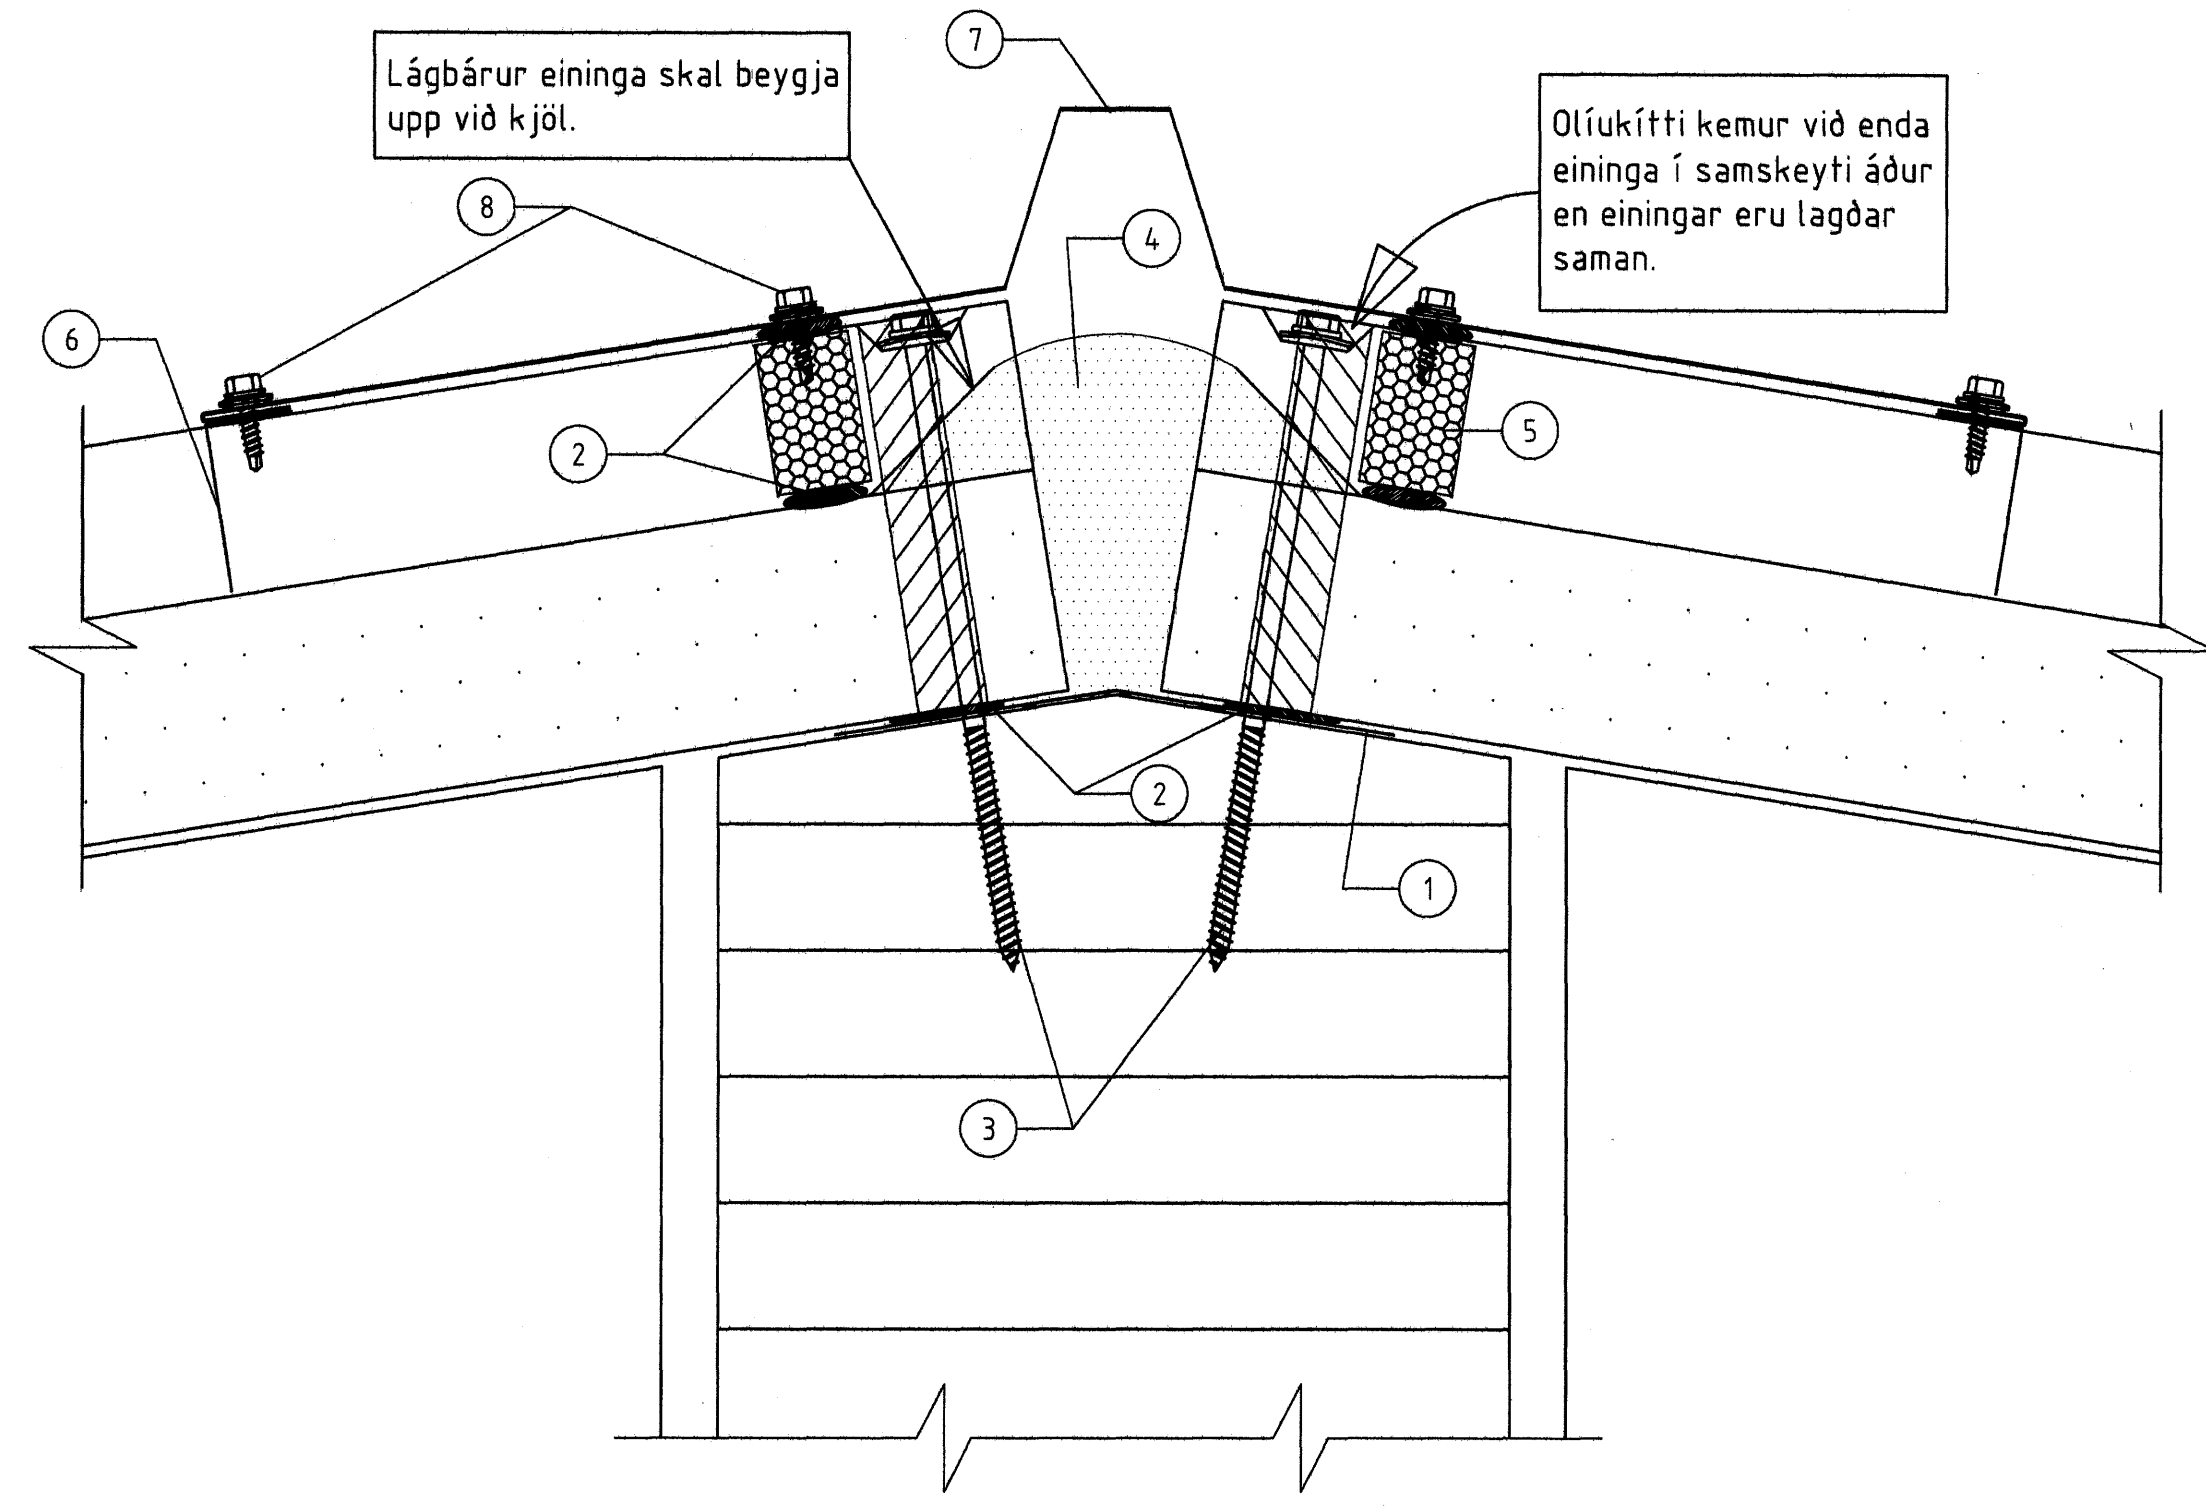


8 Frágangur við bakrennu
405

- 1 Áfella innri 14
- 2 Olíukítti
- 3 Trapizuskinna
- 4 Skrúfa 25 A 6,5 x 170 í hverja hábáru
- 5 Plasthetta
- 6 Þéttifraud
- 7 Biti 43 x 100 með 9/30° SNIDI
- 8 Skrúfa 6,5 x 170 m/m 700 mm
- 9 Skrúfa 19 A 6,5 x 35 2 st í hverja lágbáru
- 10 Bárupéttilisti neðri
- 11 Áfella við rennu Gæsagrá 1
- 12 Renna 125 mm rennubönd við aðrahv hábáru
- 13 Skrúfa 4,8 x 38 t
- 14 Áfella á bakbrún Gæsagrá 2
- 15 Skrúfa 14 A 4,8 x 20 í hverja hábáru

9 VIÐ SÖKKUL
405

- 1 MÚRTAPPI
- 2 SKRÚFA 25A 6,5 X 110 m/m 800 mm
- 3 PLASTHETTA litur:
- 4 ÞÉTTIPULSA 15 mm
- 5 LÍMKÍTTI
- 6 POLYÜREÐANFRAUD

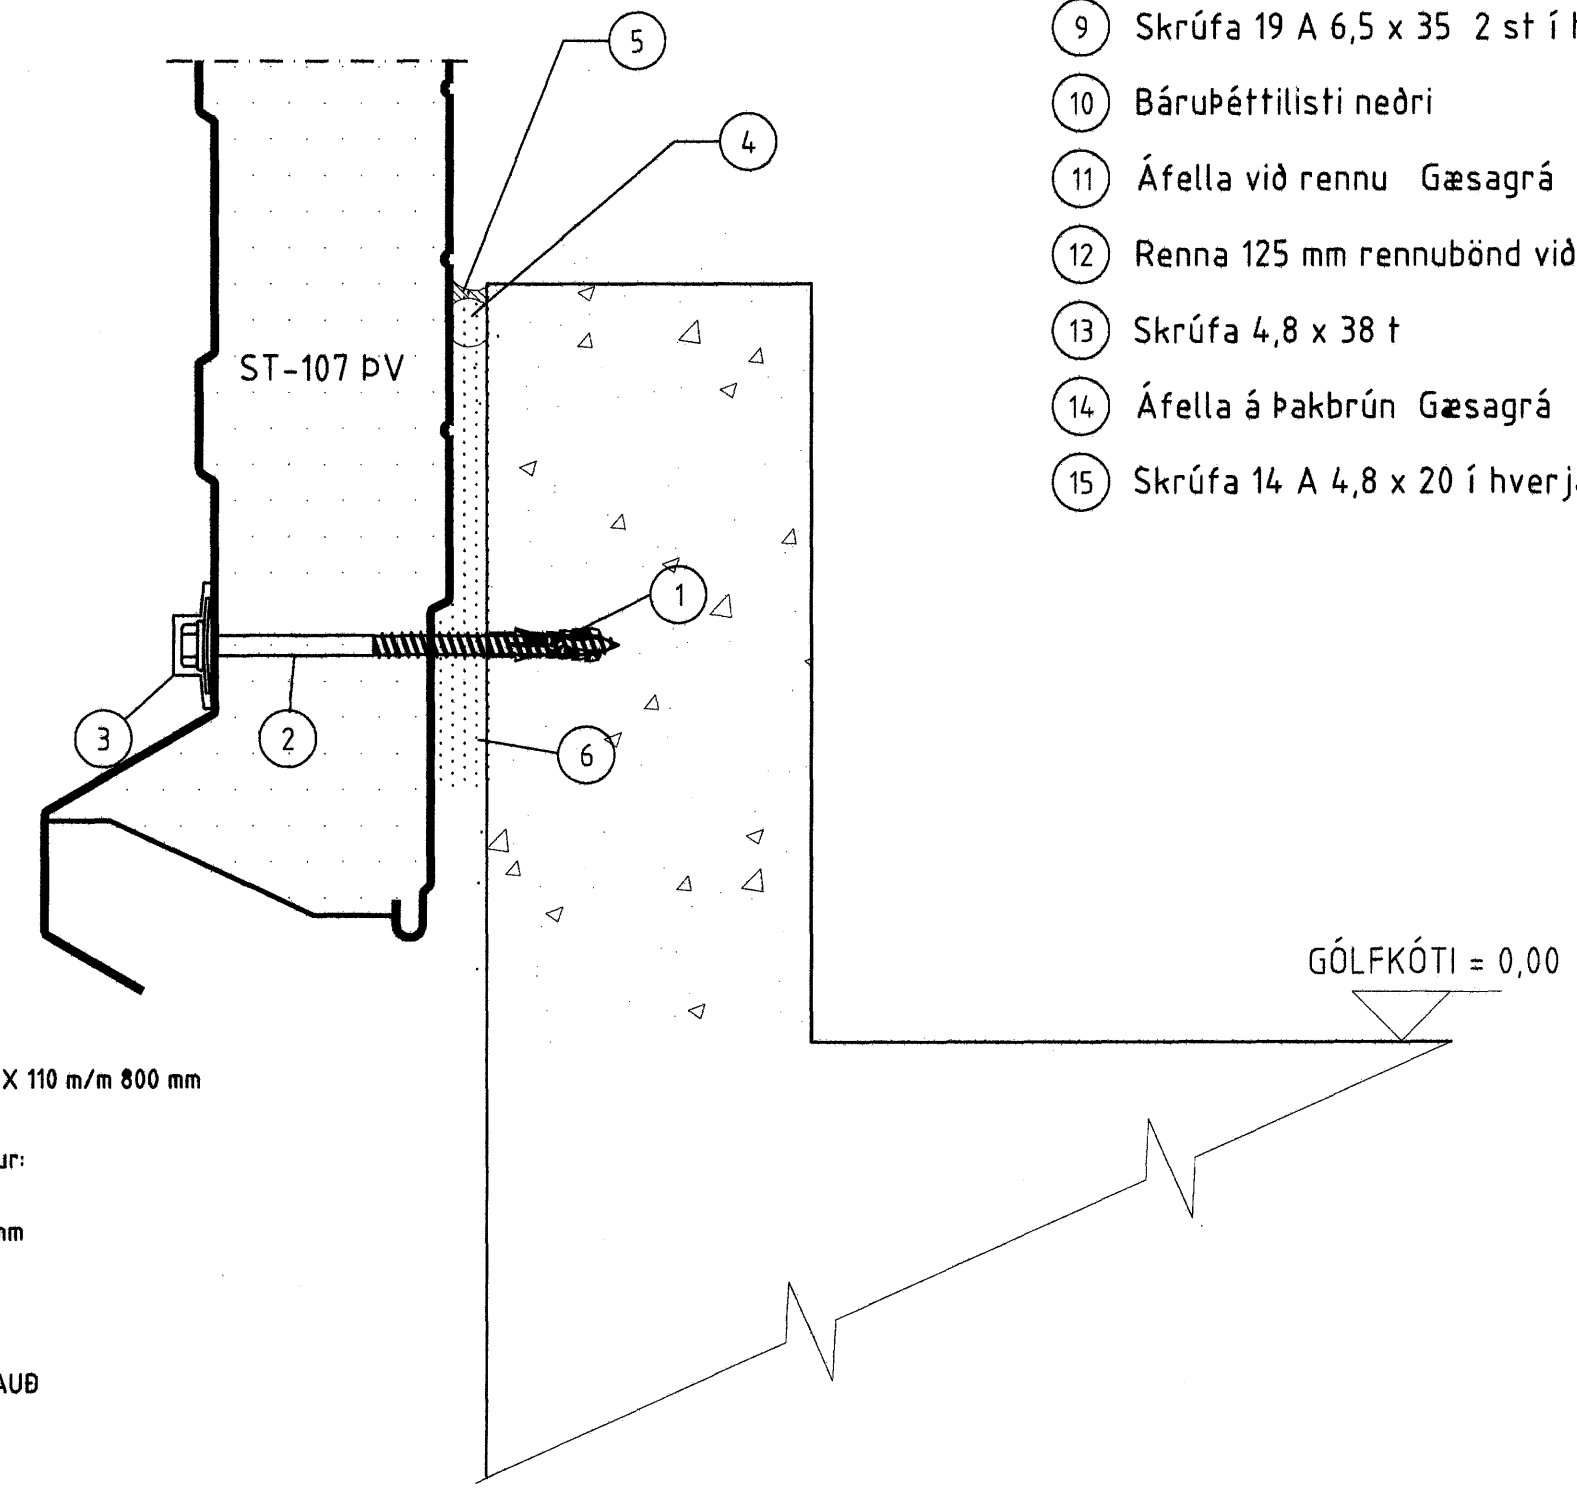

7 FRÁGANGUR YLEININGA Í MÆNI
405

- 1 ÁFELLA, INNRI 15
- 2 OLÍUKÍTTI
- 3 SKRÚFA, 25 A 6,5 X 170 Í HVERJA HÁBÁRU
- 4 FESTIFRAUD
- 5 BÁRUPÉTTILISTI
- 6 ÁFELLA, KJÖLLOK BEYGD Gæsagrá 19
- 7 ÁFELLA, KJÖLUR Gæsagrár 3
- 8 SKRÚFA, 14 A 4,8 X 20 MEÐ SKINNU, 2 Í HVERJA HÁBÁRU

ÖLL AFNOT OG AFRITUN TEIKNINGAR AÐ HLUTA EÐA Í HEILD ER HÁÐ SKIPEL EÐU LEYFI LÍMTRÉVIRNETS EHF.

Númer	Dags.	Skýring breytingar	Br. af
		MKV. 22/03/06 DAGS. 2005070027 VERKNR.	ÚTGÁFA NR. 407
HEITI VERKS: Steinhella 17 B		TEIKN. HE BI REIKN. YFIRF. BI NAFN HÖNNUNAR: Bjarni Ingibergsson Byggingateknifræðingur 0308612729	NR. TEIKNINGAR
HEITI TEIKNINGAR Sérmyndir		ÁRITUN HÖNNUNAR 	DAGS. ÁRITUNAR 16/8/08
		ÁRITUN SAMRÆMISSTJÓRNUNAR 	DAGS. ÁRITUNAR 23/06