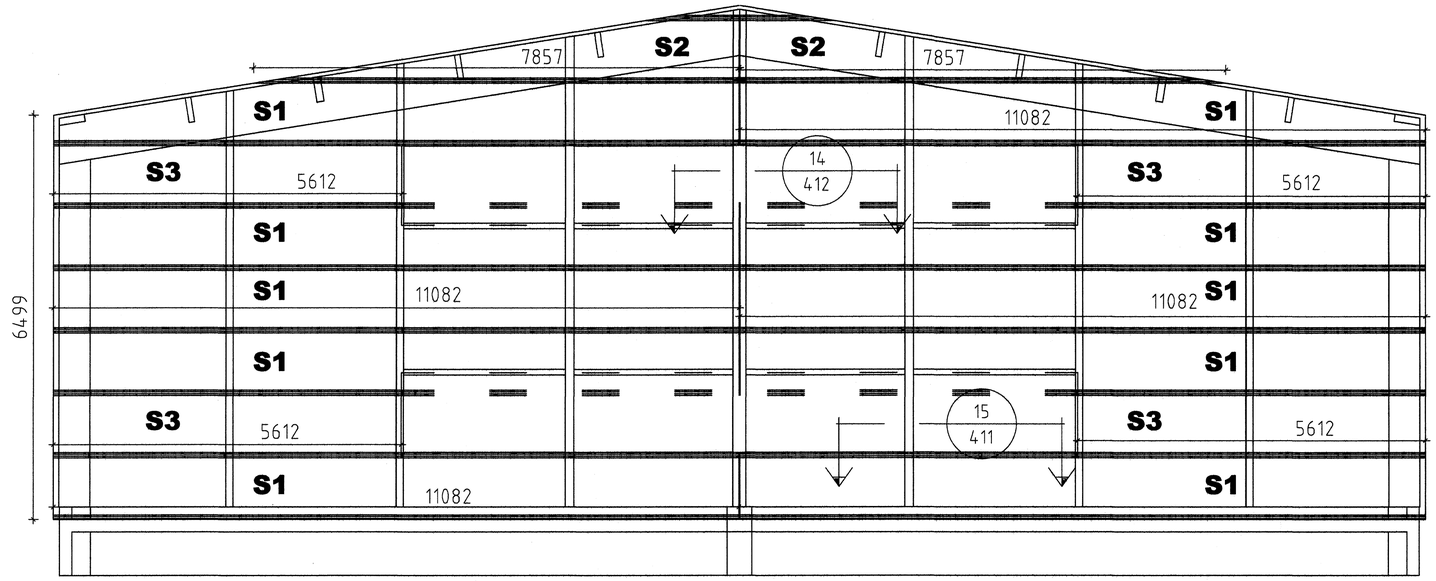

SUÐUR

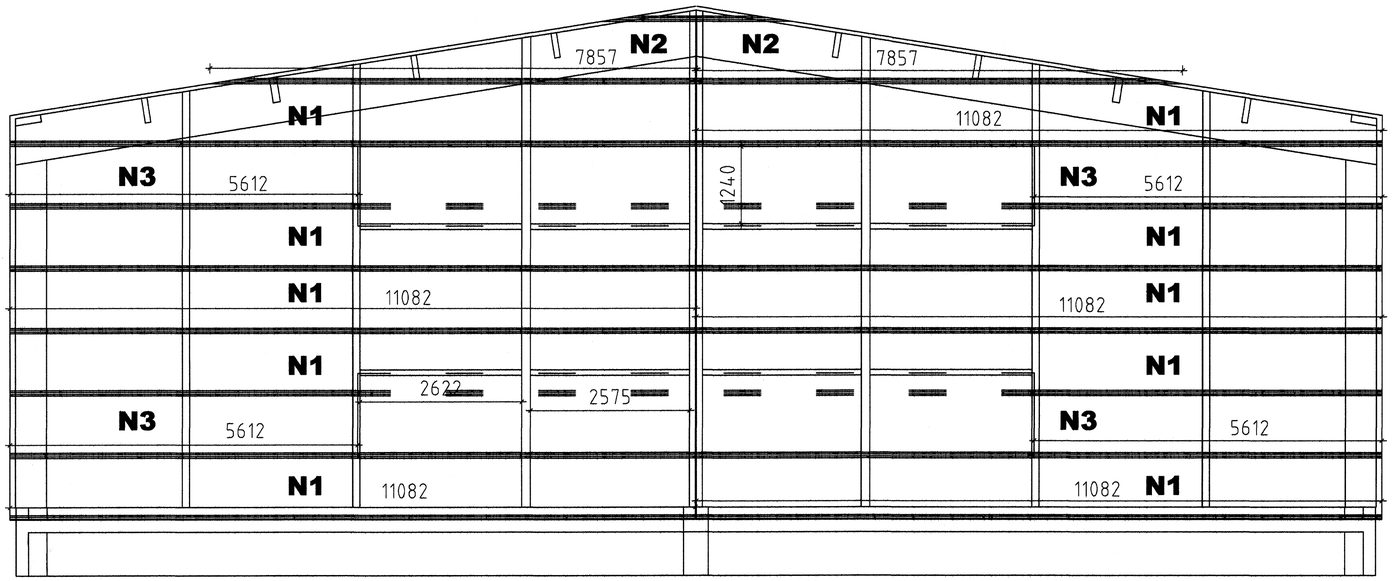

NORÐUR

Byggingarfultrui Hafnarfjarðar
Afgreitt penn
28 AUG 2006

ÖLL AFNOT OG AFRITUN TEIKNINGAR AÐ HLUTA EÐA Í HEILD ER HÁÐ SKRIFLEGU LEYFI LÍMTRÉVÍRNETS EHF.

Númer	Dags.	Skýring breytingar	Br. af

LímtréVírnet
Tæknideild
Gylfaflöt 9, 112 Reykjavík
kt. 700269-2729
Sími: 530 6000 Fax: 530 6019

MKV.	DAGS.	VERKNR.	ÚTGÁFA NR.
1:50	22/03/06	2005070027	
TEIKN.	REIKN.	YFIRF.	NR. TEIKNINGAR
HE	BI	BI	404

HEITI VERKS: Steinhella 17 B

NAFN HÖNNUÐAR: Bjarni Ingibergsson, Byggingatæknifræðingur, 0308612729

HEITI TEIKNINGAR: Gaflmyndir

ÁRITUN HÖNNUÐAR: [signature] — DAGS. ÁRITUNAR: 14/8 2006

ÁRITUN SAMRÆM HÖNNUÐAR: [signature] — DAGS. ÁRITUNAR: 22/8 06