


Erðveitulagnir, Grunnmynd, 1:125

Byggingafræðingur  
Alfreitt barn  
09 NOV 2005

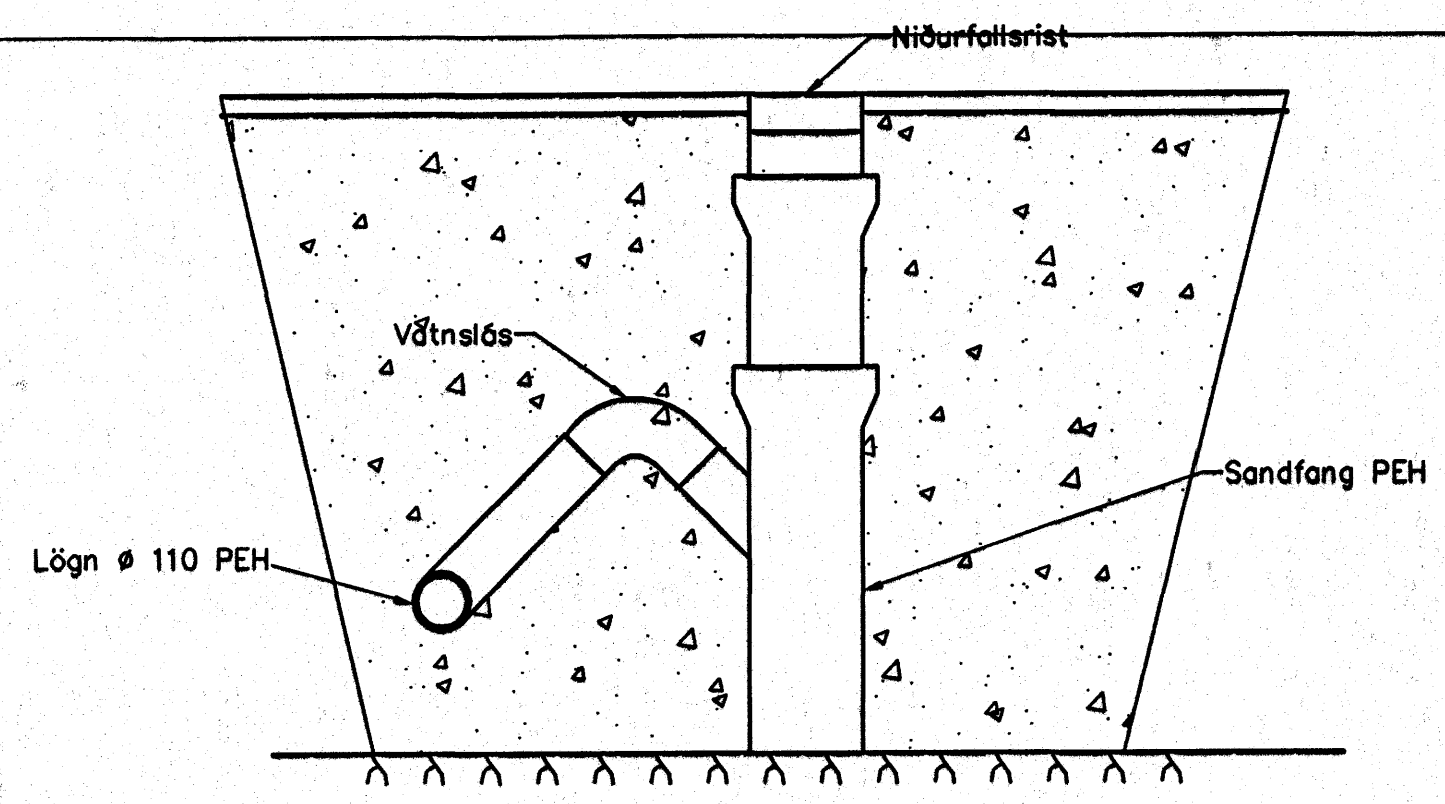

Niðurfall í pláni 1:20

Útgáa	Breyting	Dagsetning	Hannaf
B-2	Stæðsetningu á brunnnum breytt	7.11.05	S.H.
B-1	Hósi bætt við	30.11.04	S.H.

<b>Sveinbjörn Hinriksson</b> Byggingatæknifræðingur N: 103651-2239 Brúklungula & Hafnarfalli Sími: 555-4008, 861-0851 Netfang: svensh@st.is	Stær	Steinhella 15 Hafnarfirði		
	Skýring	Fráveitulagnir		
Hannaf / Talmáð	Kvarð	Dagsetning	Verkr.	Talnr.
	1:125	1:20	7.11.05	36-04
				2-01