


**GRUNNMYNDIR**


1:50

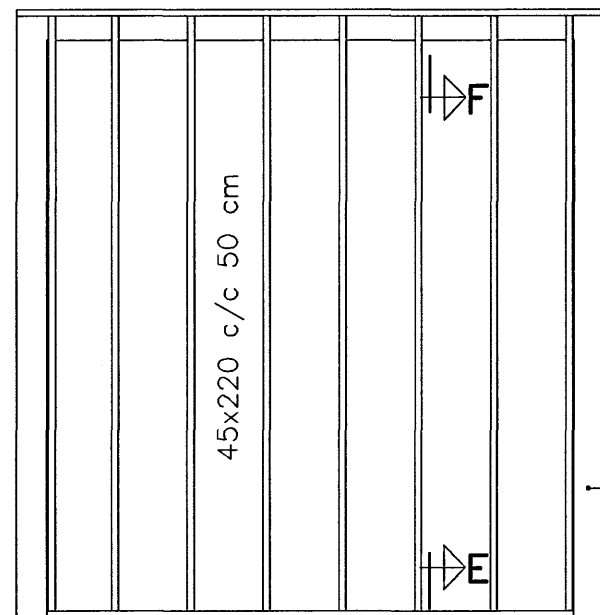

45x220 c/c 50 cm

**SNID E-E**

1:10

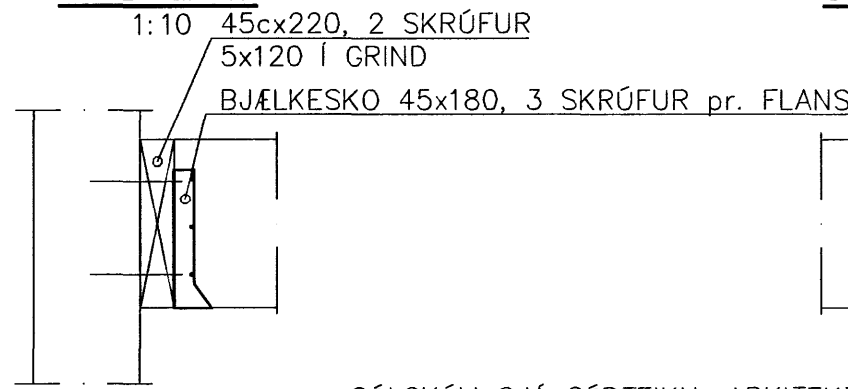

45x220, 2 SKRÚFUR  
5x120 Í GRIND

BJÆLKESKO 45x180, 3 SKRÚFUR pr. FLANS

**SNID F-F**

1:10




SJÁ TEIKN. ARKITEKTS

VINKLAR 90x48x3.76  
c/c60 cm, 3x2 SKRÚFUR 5x40

SÓLSKÝLI SJÁ SÉRTEIKN. ARKITEKTS

SÓLSKÝLI SJÁ SÉRTEIKN. ARKITEKTS

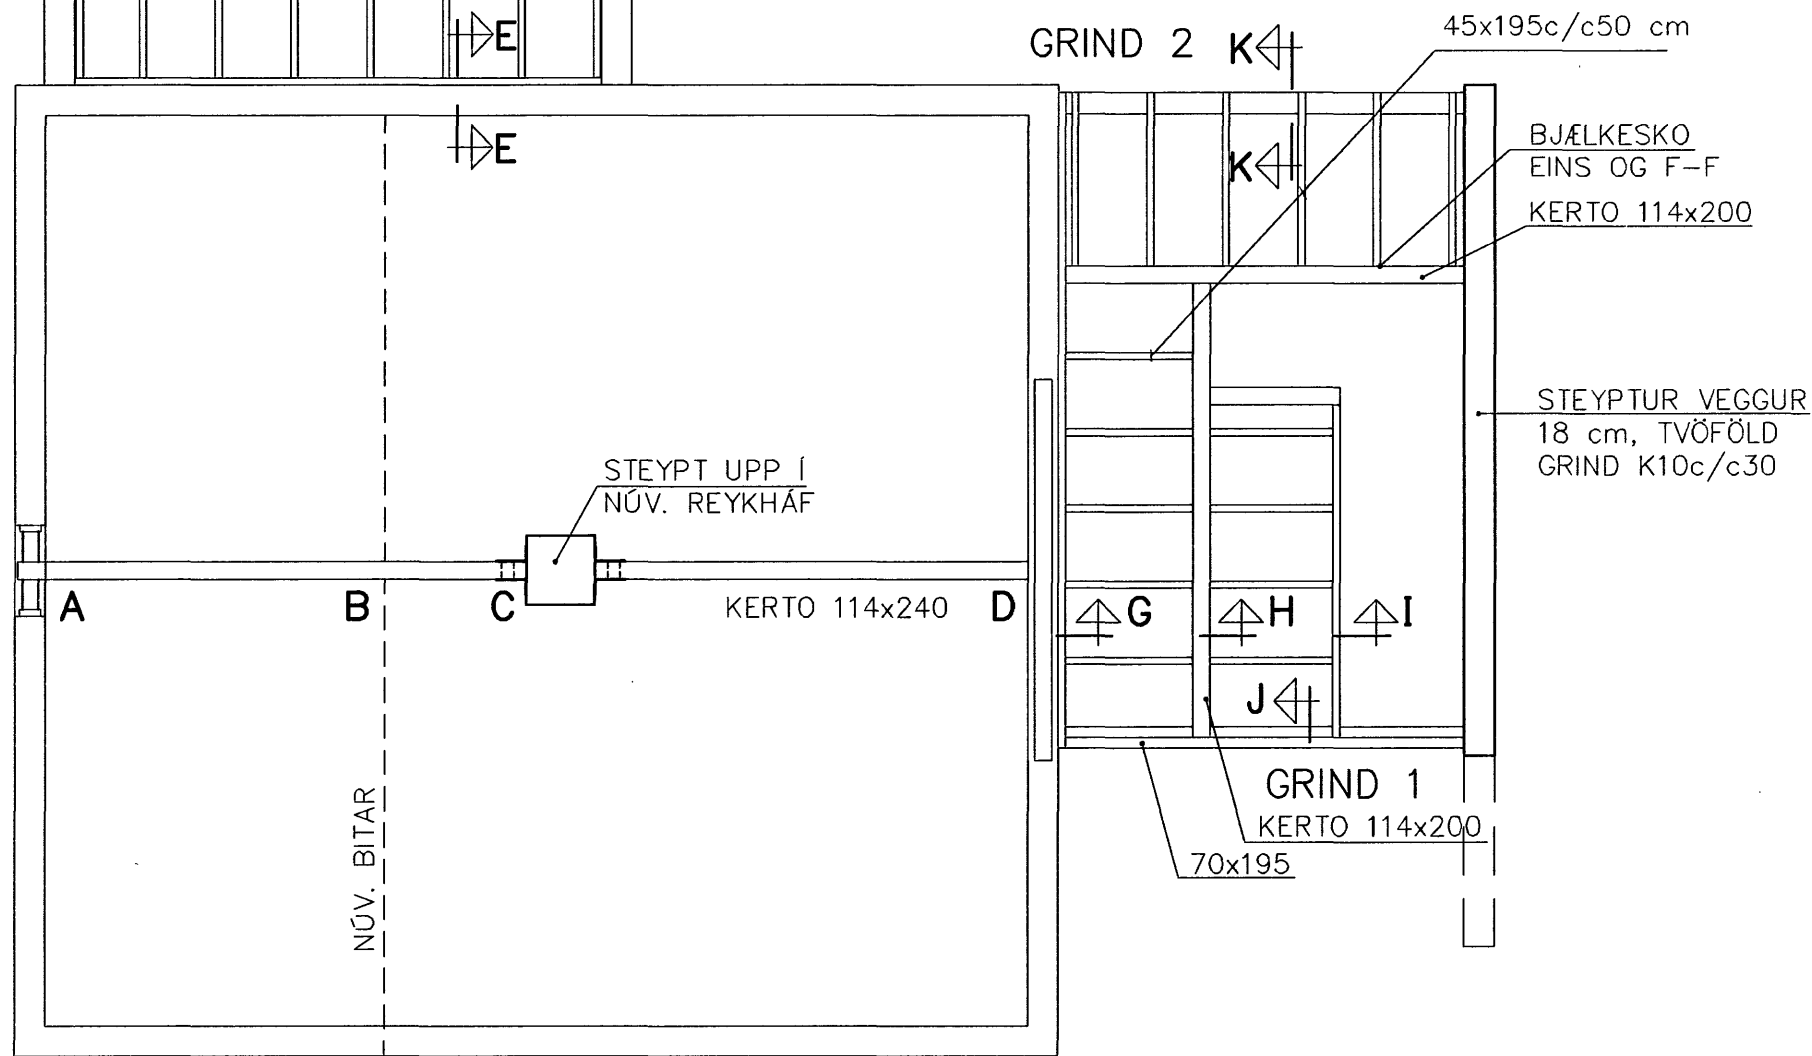

GRIND 2

45x195c/c50 cm

BJÆLKESKO  
EINS OG F-F  
KERTO 114x200

STEYPTUR VEGGUR  
18 cm, TVÖFÖLD  
GRIND K10c/c30

STEYPT UPP Í  
NÚV. REYKHÁF

KERTO 114x240

GRIND 1


KERTO 114x200

70x195

NÚV. BITAR

**SNID G-G**

1:10

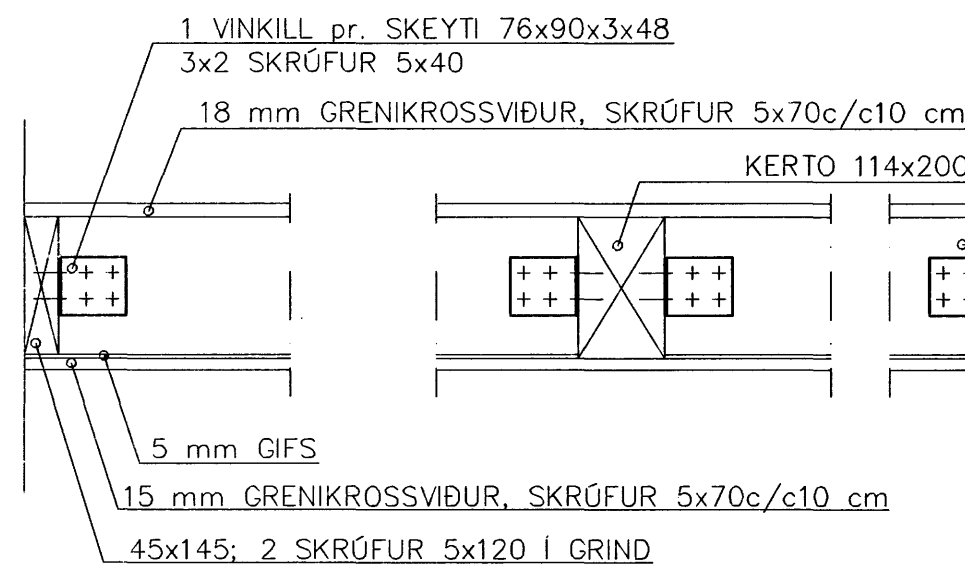

1 VINKILL pr. SKEYTI 76x90x3x48  
3x2 SKRÚFUR 5x40

18 mm GRENIKROSSVIÐUR, SKRÚFUR 5x70c/c10 cm

KERTO 114x200

5 mm GIFS

15 mm GRENIKROSSVIÐUR, SKRÚFUR 5x70c/c10 cm

45x145; 2 SKRÚFUR 5x120 Í GRIND

**SNID H-H**

1:10

**SNID I-I**

1:10

**SNID J-J**

1:10

**SNID K-K**

1:10


2 VINKLAR 116x90x3x48  
3x3 SKRÚFUR 5x40 pr. VINKIL

VINKLAR EINS OG  
AÐ OFAN c/c 50 cm

1+1 VINKILL pr. SKEYTI  
EINS OG F-F

**GRIND 1**


1:50

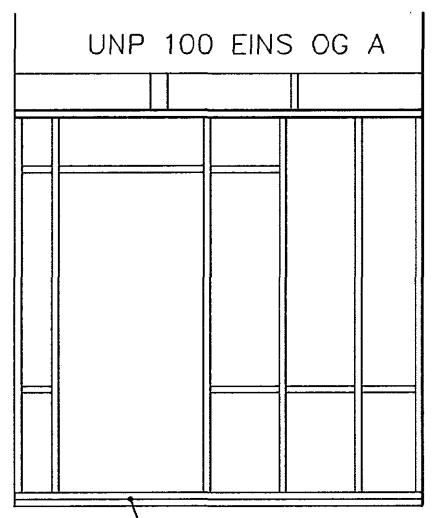

UNP 100 EINS OG A

**GRIND 2**


1:50

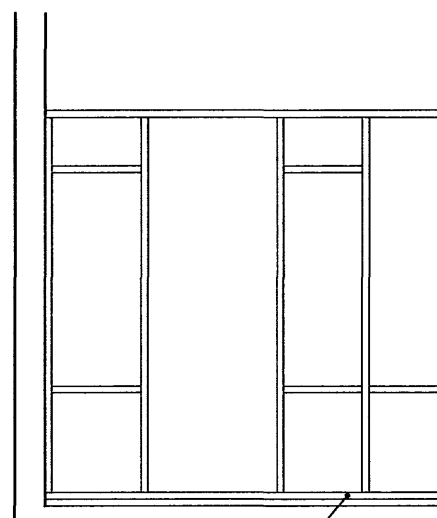

GRINDUR 45x145c/c50 cm, 1 VINKILL SJÁ F-F  
Í HVER SKEYTI, MÚRBOLTAR Ø12c/c50 cm Í GÓLF OG BRUNAVEGG  
SKRÚFUR 5x120c/c50 cm Í LÖÐR. TRÉ VIÐ NÚV. HÚS  
KLÆTT ÚTIGIFSI AÐ UTAN, FEST MEÐ SKRÚFUM 4x50c/c50 cm

**A**

1:10

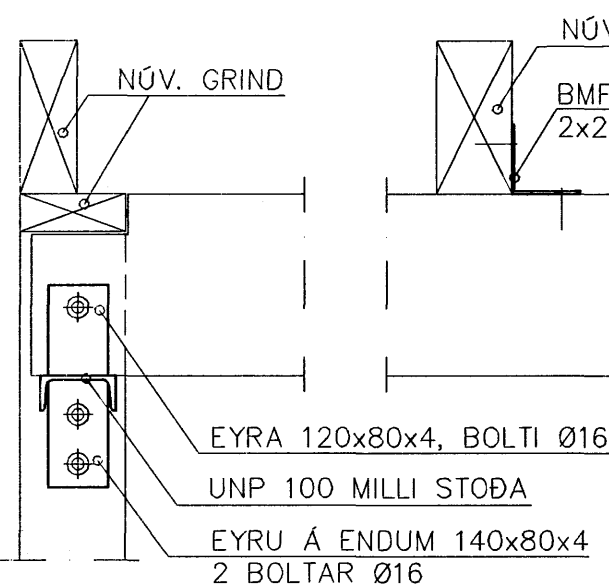

NÚV. GRIND

NÚV. GÓLFBITI

BMF VINKILL 76x90x3x48  
2x2 SKRÚFUR 5x40

EYRA 120x80x4, BOLTI Ø16

UNP 100 MILLI STÖÐA


EYRU Á ENDUM 140x80x4  
2 BOLTA Ø16

**B**

1:10

**C**

1:10

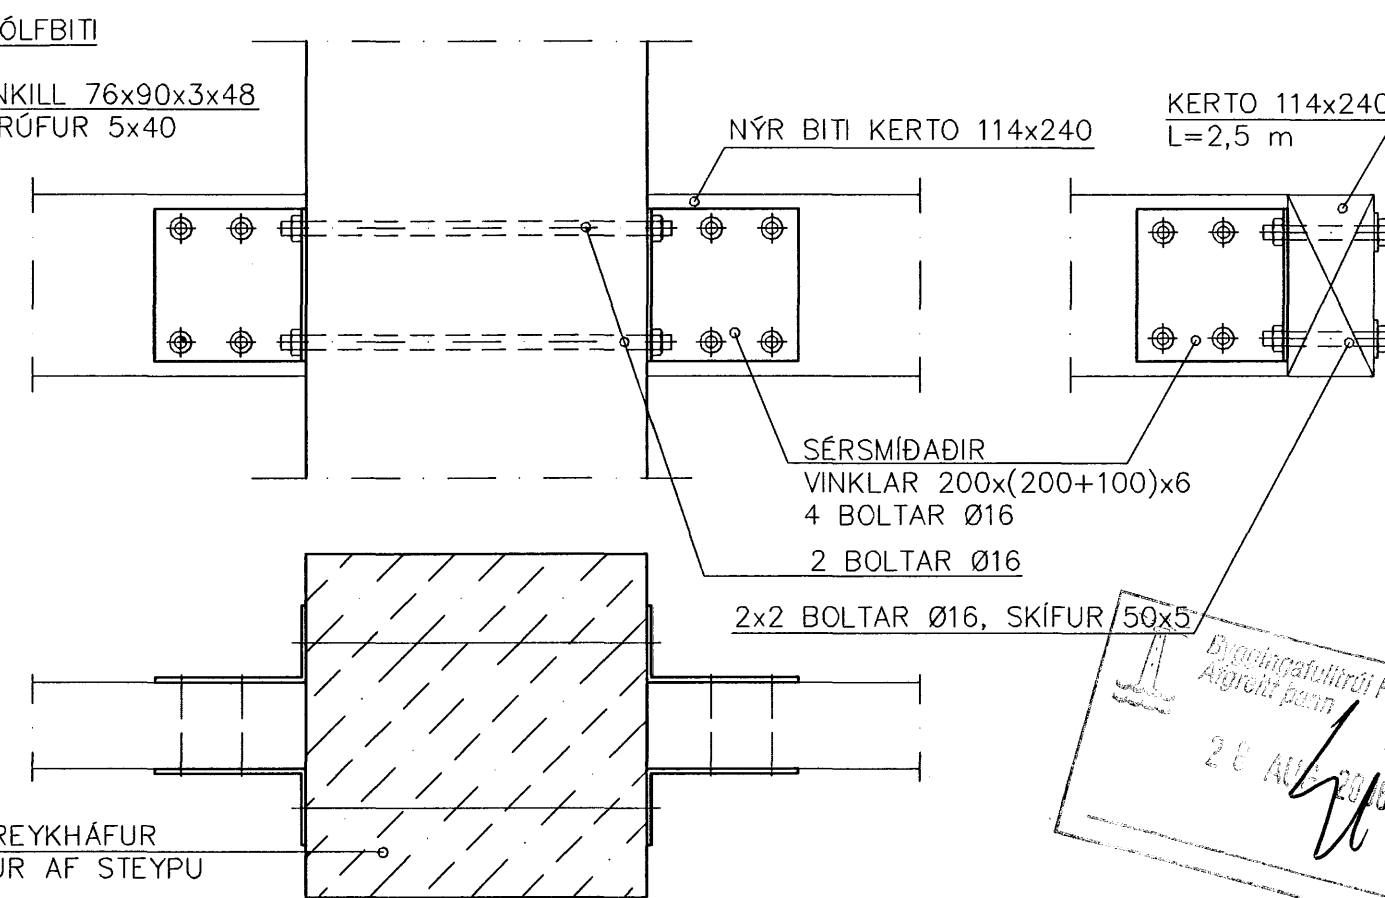

NÝR BITI KERTO 114x240

KERTO 114x240  
L=2,5 m

SÉRSMÍÐAÐIR  
VINKLAR 200x(200+100)x6  
4 BOLTA Ø16

2 BOLTA Ø16

2x2 BOLTA Ø16, SKÍFUR 50x5

NÚV. REYKHÁFUR  
FYLLTUR AF STEYPU

Þessi teikning er hluti af teikningabókunni og er hún aðeins notuð til þess að sýna framfarir og breytingar. Hún er ekki notuð til byggingar.   
 20. AUG. 2006

*Paul W. Björnsson*

**TEKNIÞJÓNUSTAN SF**  
Lágmúla 5-108 Reykjavík  
sími 581 3844 fax 581 4740  
e-mail tth@tth.is

**SMYRLAURAUN 5**  
HAFNARFIRÐI  
STÆKKUN  
1. HÆÐ VIBBYGGINGAR  
OG STYRKING Á NÚV. LOFTI

Hannað: VP Dags.: 18.08.06  
Teikn.: GVB Yfirfarid.:  
Kvarði: 1/50/20/10  
Nr.: 0510-1 Blað: 2 Af:

Br. Dags. Breyting