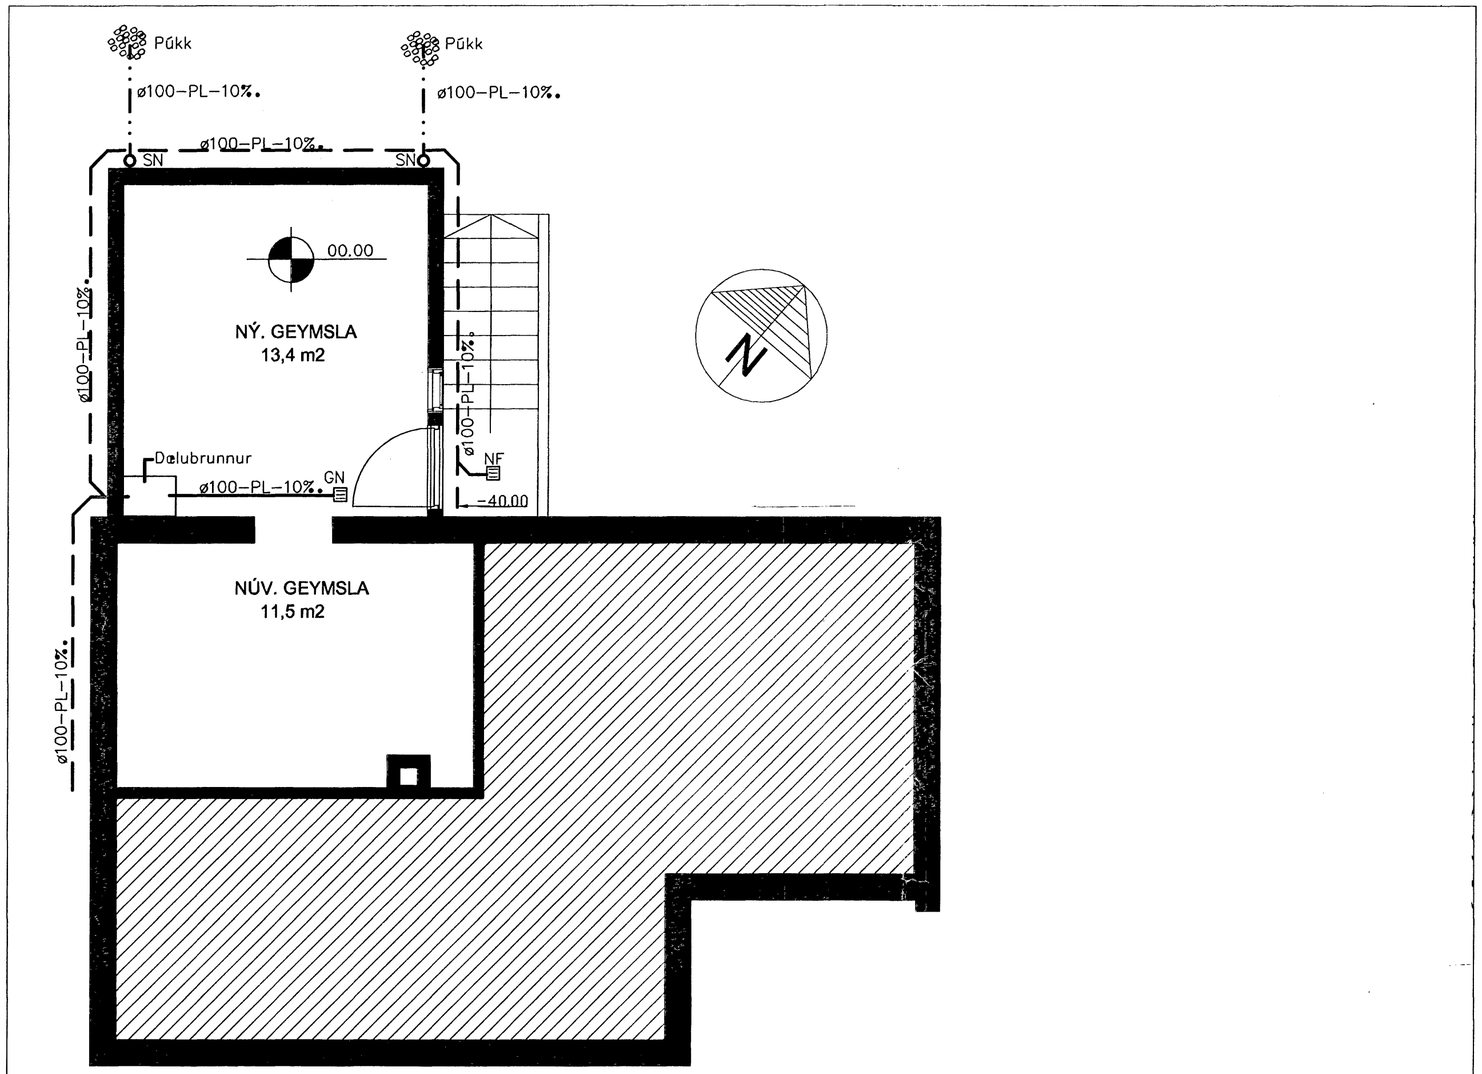

SKÝRINGAR:

SN Svalaniðurfall
NF Niðurfall með sandfangi og rist úr steypujárni
GN Gólfniðurfall með vatnslás

Allar lagnir eru PVC-plastlagnir.

Allt efni og frágangur skal vera í samræmi við holræsareglugerð og íslenskur staðall ÍST 65 um frárennslislagnir.

Allt efni skal vera vottað.

Byggingafulltrúi Hafnarfjarðar
Afgreitt þann
12 SEP 2006

——— Skolplagnir undir plötu

—·—·—·—·—·—·—·—·— Regnvatnslagnir

— — — — — — — — — — JARÐVATNSLAGNIR

Br.	Dags.	Breyting

TÆKNIÞJÓNUSTAN SF
Lágmúla 5-108 Reykjavík
sími 581 3844 fax 581 4740
e-mail olafur @ ttb.is
Ólafur H. Þórðarson
110350-4659

SMYRLAHRAUN 5
HAFNARFIRÐI
GRUNNMYND KJALLARA
JARÐ-OG FÁRNNSLISLAGNIR

Hannað.: ÓÁÞ	Dags.: 9-006
Teikn.: ÓÁÞ	Yfirfarið.:
Kvarði.: 1:50	
Nr.: L0608	Blað.: 1 Af.: 1