GRUNNMYND UNDIRSTAÐNA
1:50

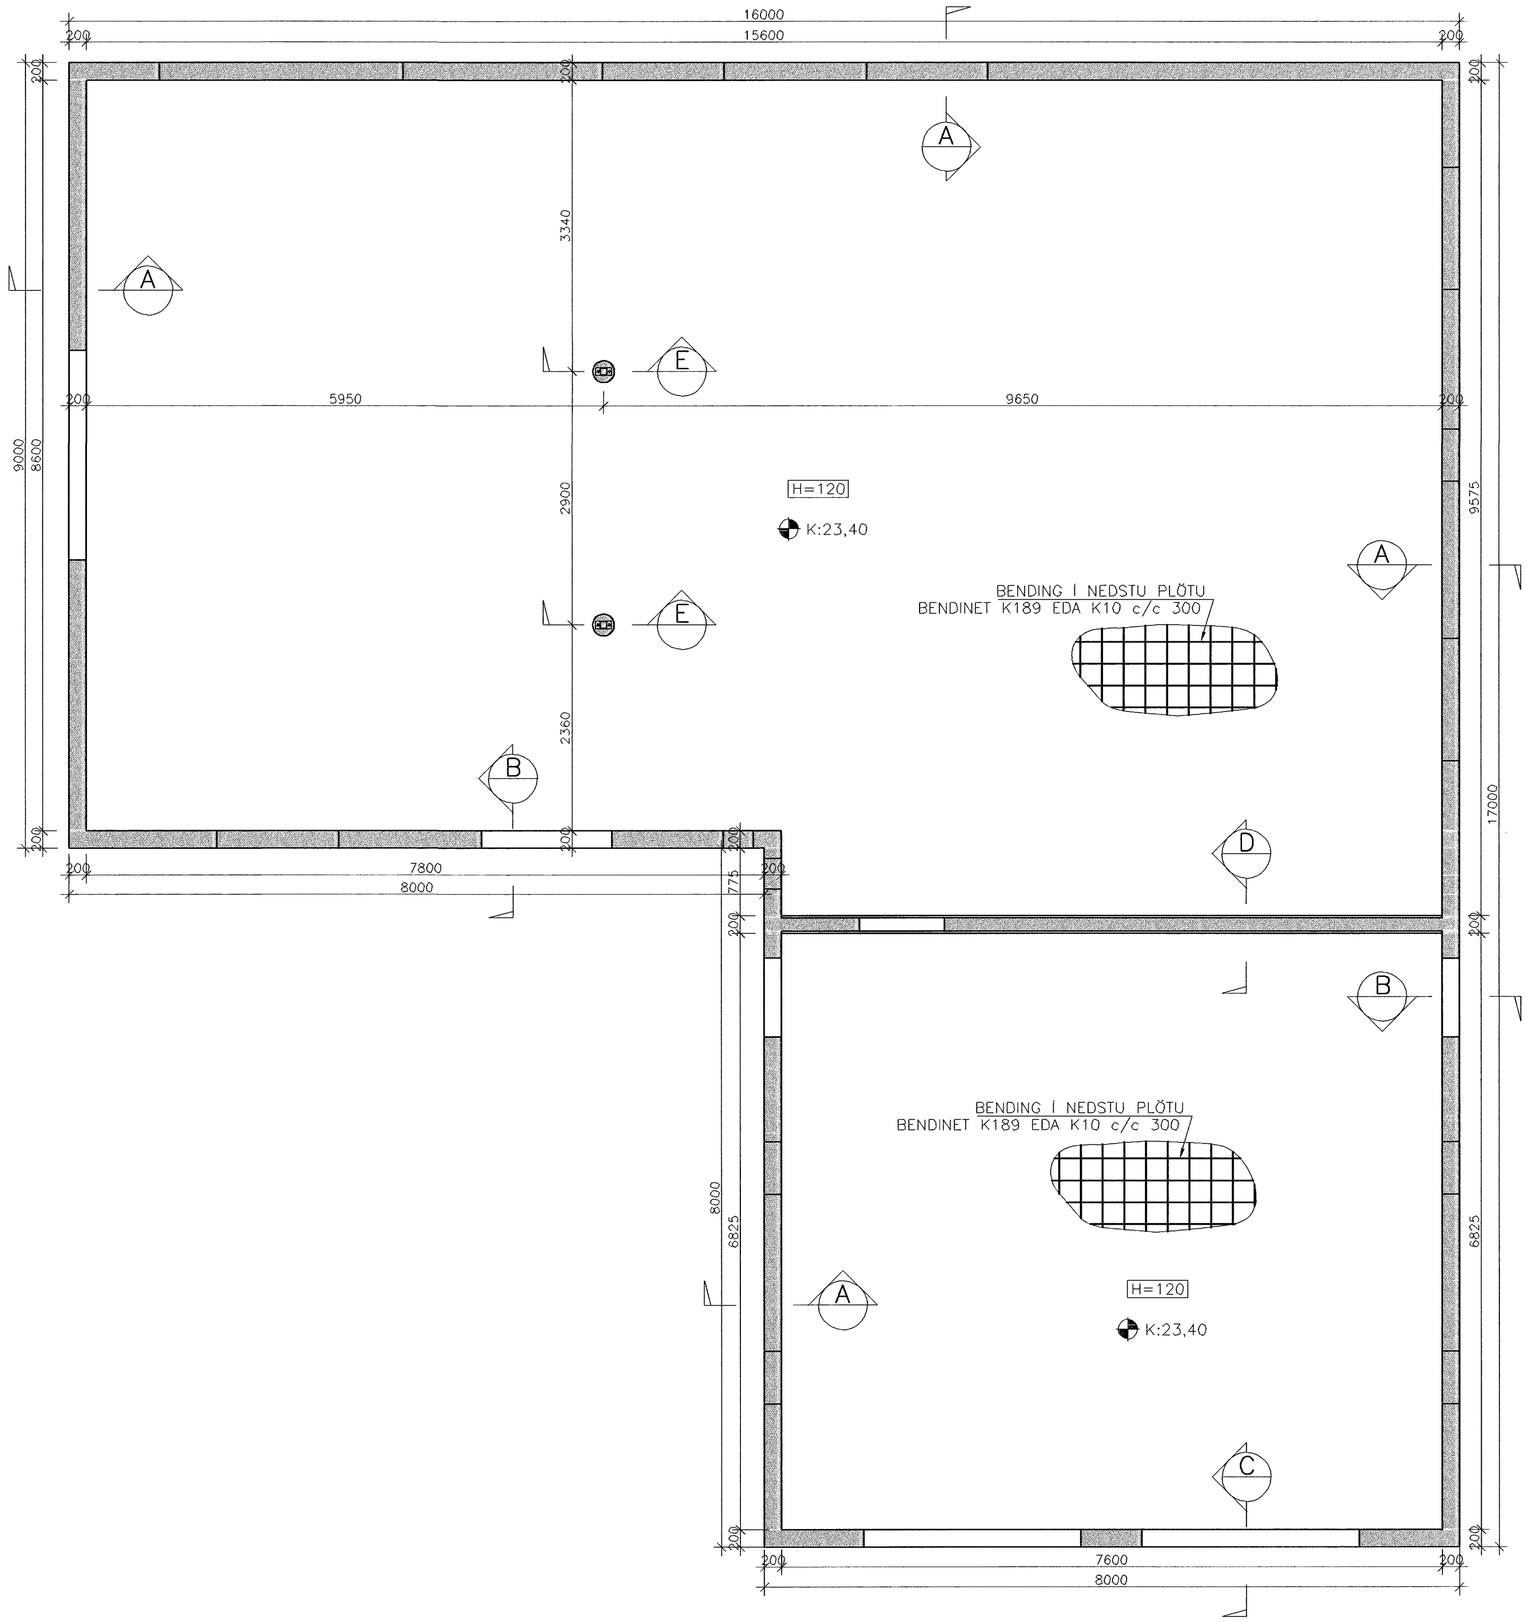

Byggingafulltrúi Hafnarfjarðar
27 MARS 2006
VPS

A.H. Jón, [illegible] 22/3/06

Nr.	Dags.	Breyting	Af
13-10-05			

MÆLINGAR OG RÁÐGJÖF EHF
Dalbrún 10, 701 Egilsstaðir
Sími: 471-2620, Netfang: mor@simnet.is

FLÉTTUVELLIR 24 HAFNARFJÖRÐUR

BURÐARÞOL UNDIRSTÖÐUR GRUNNMYND

Teikn. BG/SG	Hönnuður aðaluppd.	
Dags: 18/10/05	Mkv: 1:50	Nr: B01
Samþ. SG	Stefán Guðmundsson KT.301171-4989	