




Útlit

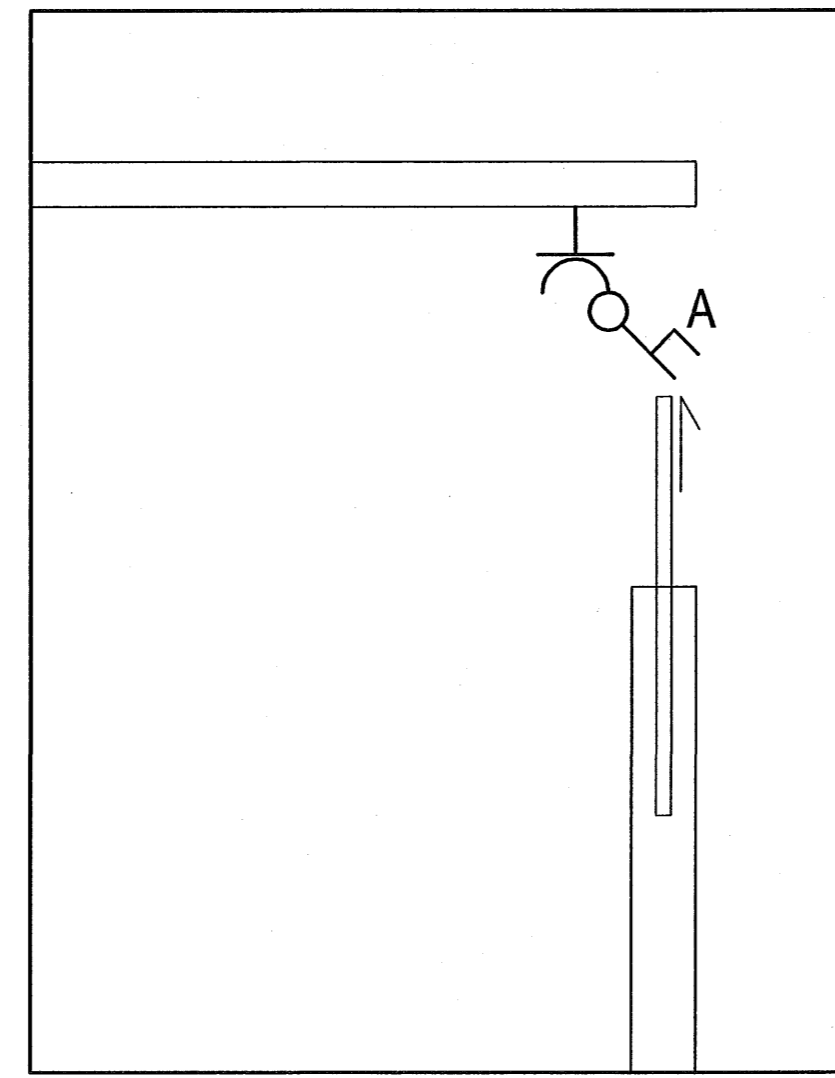

Grunnmynd

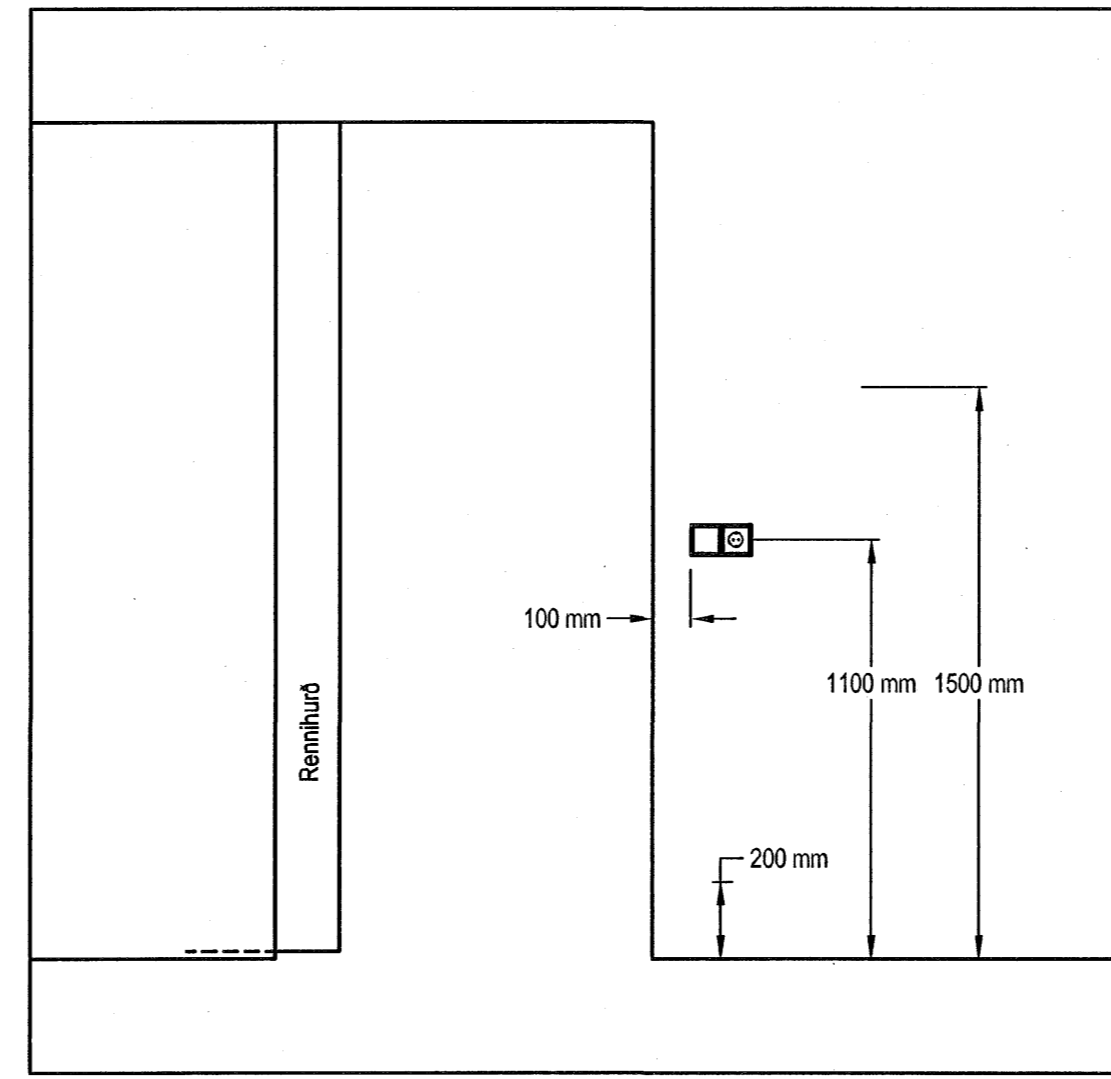


Útlit

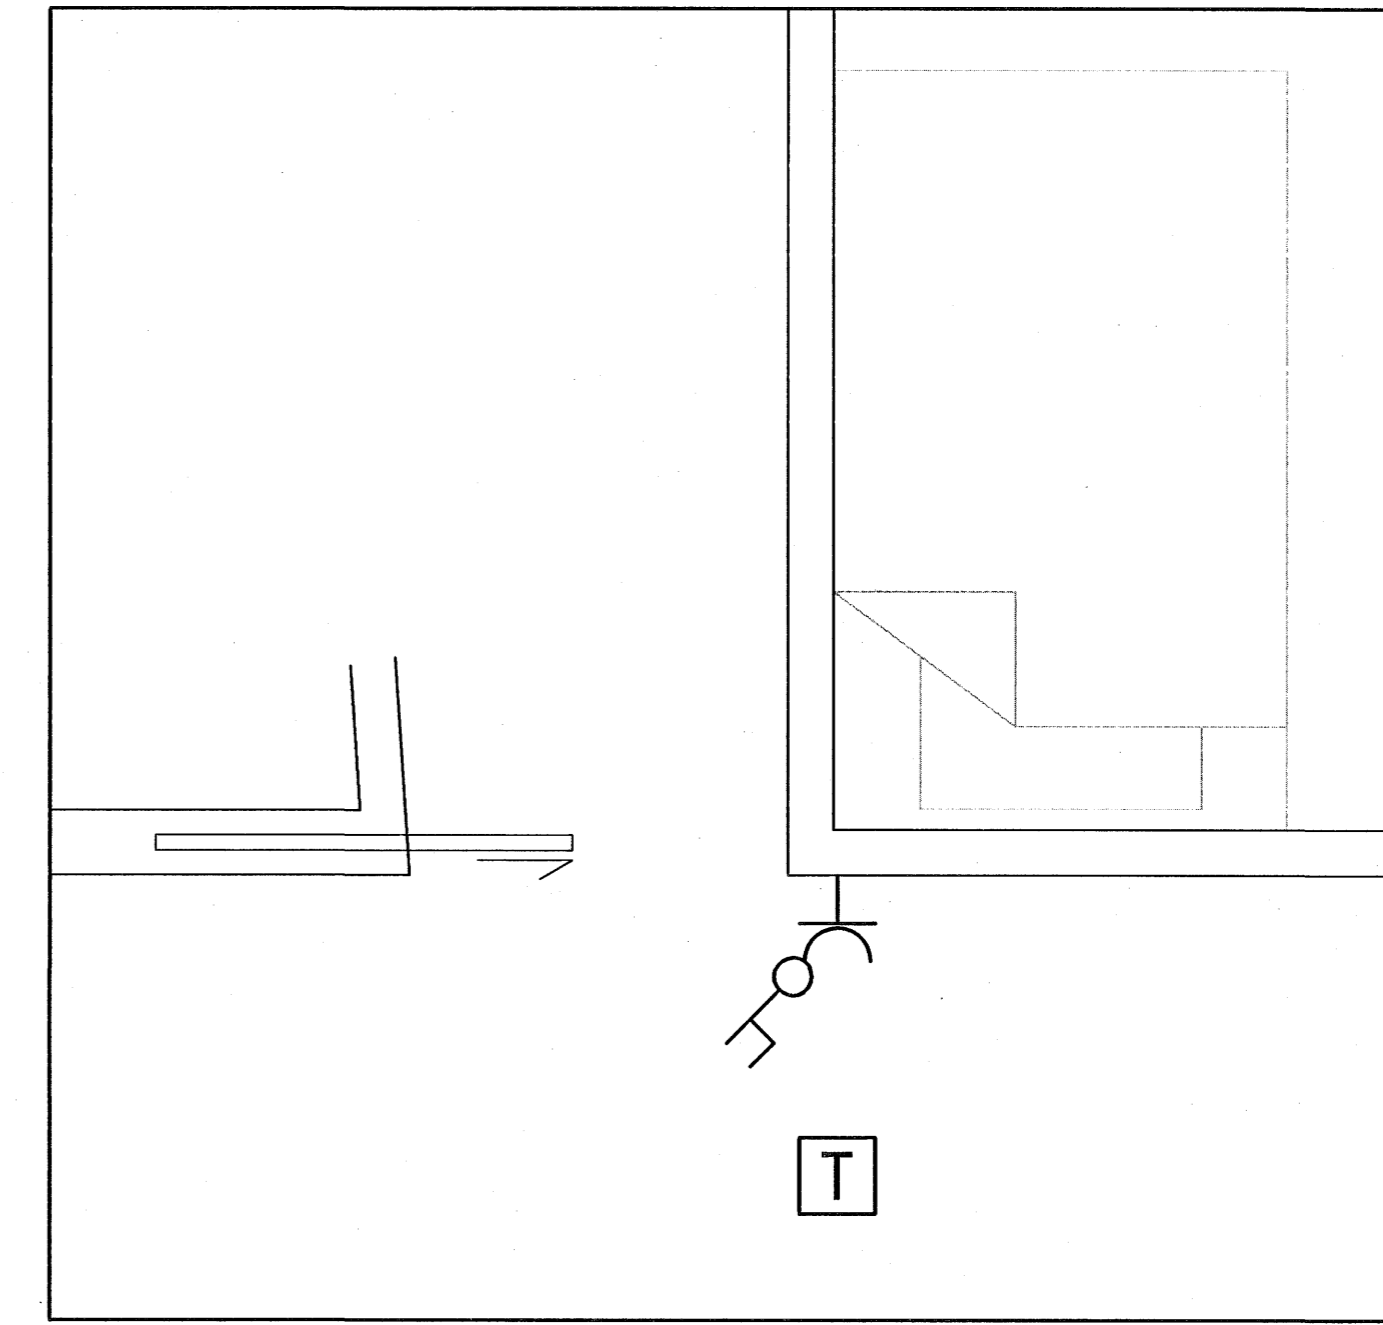


Grunnmynd

Uppstilling á rofum og tenglum við hurðarkarm í hjónaherbergi

Uppstilling á rofum og tenglum við hurðarkarm í hjónaherbergi

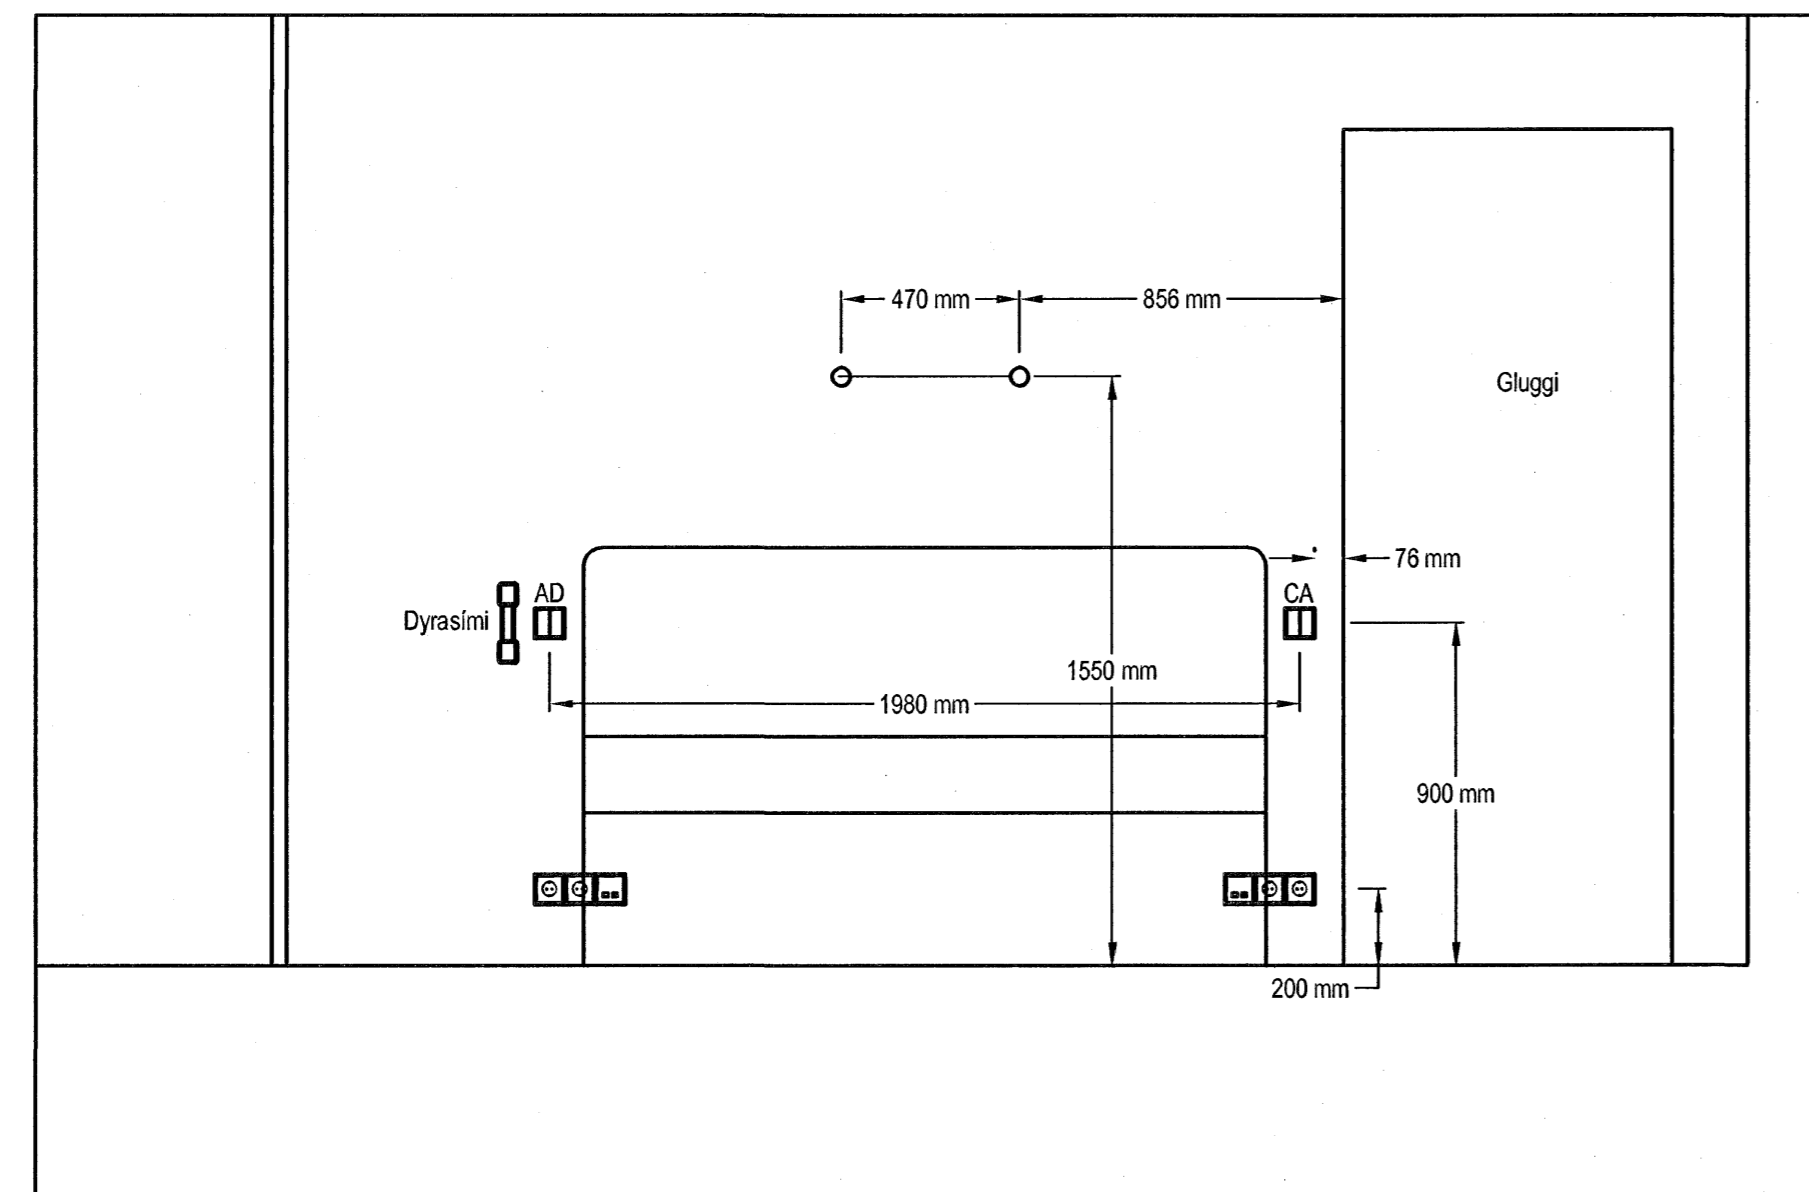

Útlit

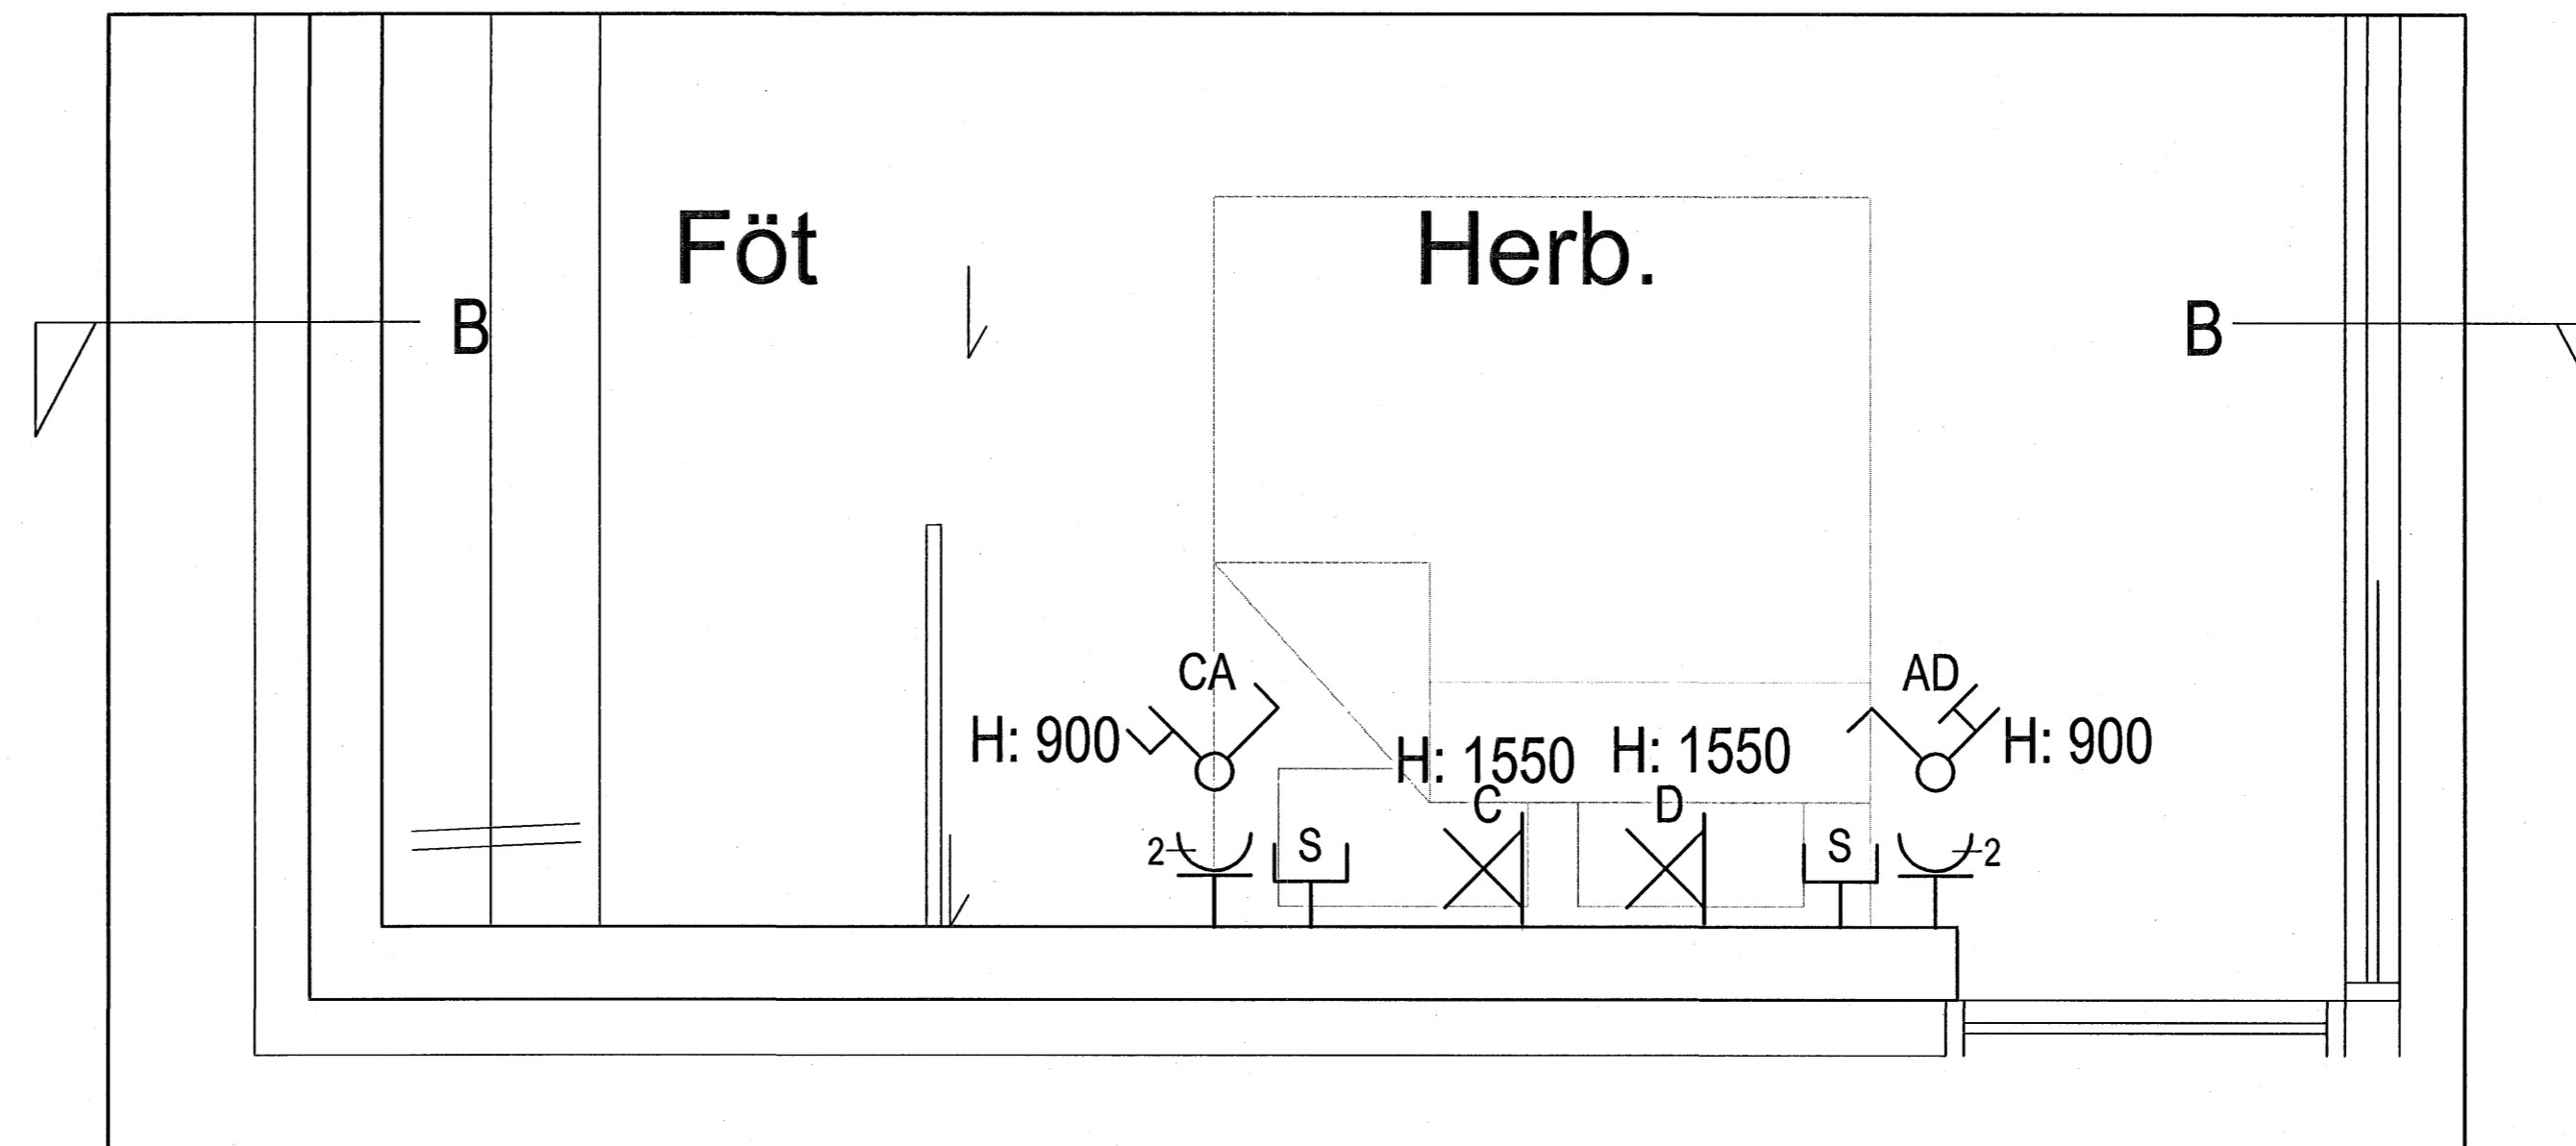


Grunnmynd

Uppstilling á rofum og tenglum við hjónarúm í svefnherbergi

Hönnuður:
GES/PAP
Yfirfarir:
Sambýkt: **Páll A. Pálsson** kt. 091255-2789
Kt. 091255-2789

Breytingar:

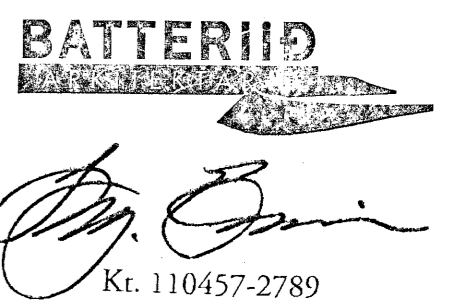

Fjölbýlishús
Norðurbakki 19
220 Hafnarfjörður

SkýringarmyndIR
A,B
Mkv: Enginn

RTS
VERKFRÆÐISTOFA

Grensásvegur 3
108 Reykjavík
Sími 520 9900
Fax 520 9901
www.rts.is

83-1738-1-

xx0604

A

08.02.2006

