

Inntakspjupur:
 Heimtaug Orkuveitu 50mm
 Pjupur fyrir looarlýsingu 2x32mm
 Fjarskipti 2x50mm

42874 mm
 6200 mm
 6109 mm

100-30

A
 Kæðri ljósbeyni

kvæð um aðgang fyrir Vörðustig nr.7

Hönnuður:
 GES/PAP
 Yfirfarir:
 Samþykkt: **PAP** Páll A. Pálsson kt. 091255-2789
 Kr. 091255-2789

Breytingar:

BATTERIID

[Signature]
 Kr. 110457-2789

Fjölbýlishús
 Norðurbakki 19
 220 Hafnarfjörður


Afstöðumynd
 A
 Mkv: 1:500

RTS

VERKFRÆÐISTOFA
 Grensásvegur 3
 108 Reykjavík
 Sími 520 9900
 Fax 520 9901
 www.rts.is

83-1738-1-

xx0301 A

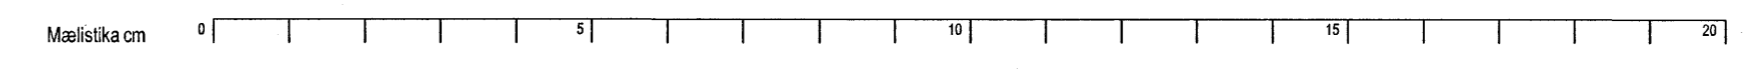

08.02.2006