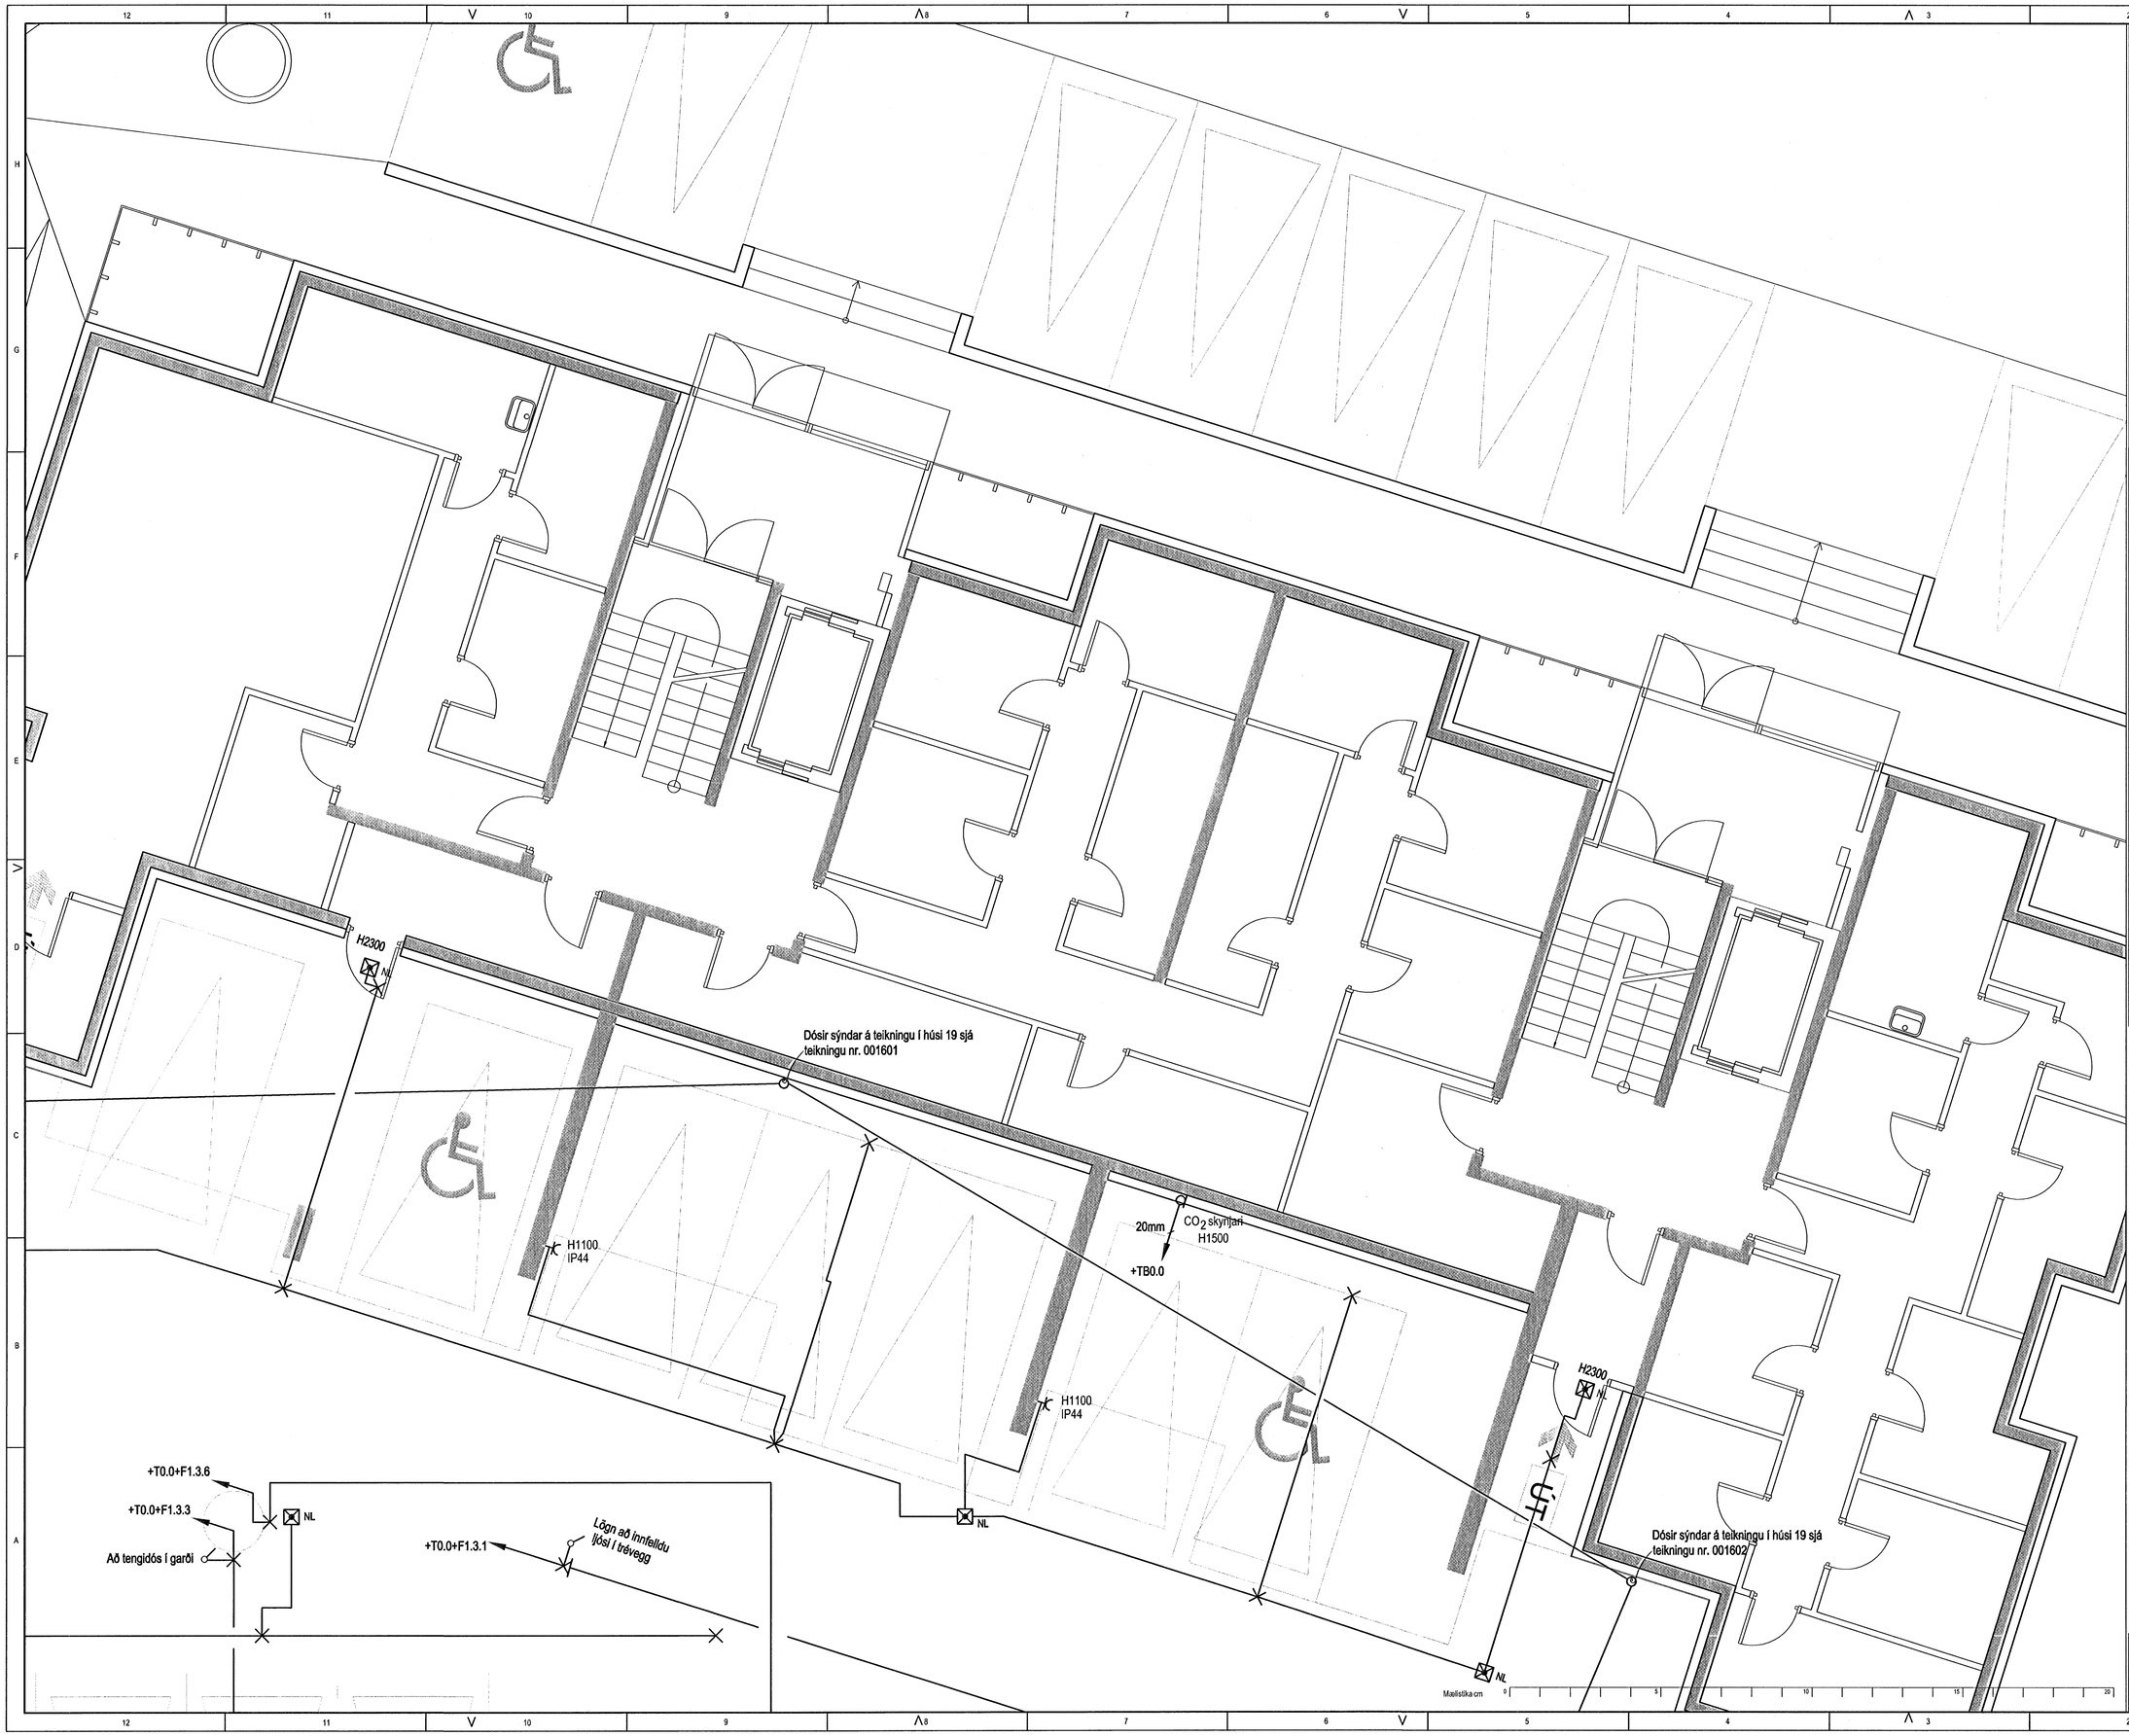

Hönnuður:

GES/PAP

Yfirfarið:

Samþykkt: Páll Á. Pálsson Kt. 091255-2789 kt: 091255-2789

Breytingar:

BATTERIIÐ ARKITEKTAR

Kt. 110457-2789

Bílageymsla

Norðurbakki 15-17-19-21
220 Hafnarfjörður

Smáspenna, lágspenna

Kjallari
Mkv: 1:50

RTS

VERKFRÆÐISTOFA

Grensásvegur 3
108 Reykjavík
Sími 520 9900
Fax 520 9901
www.rts.is

88-1734-1- 001604 A

08.02.2006