



Ofanljós

ÚT

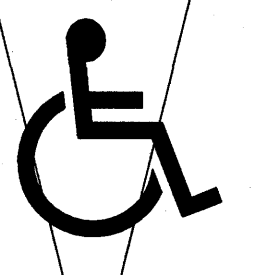

Inntakspípur:
Heimtaug Orkuveitu 50mm
Pípur fyrir lóðarlýsingu 2x32mm
Fjarskipti 2x50mm

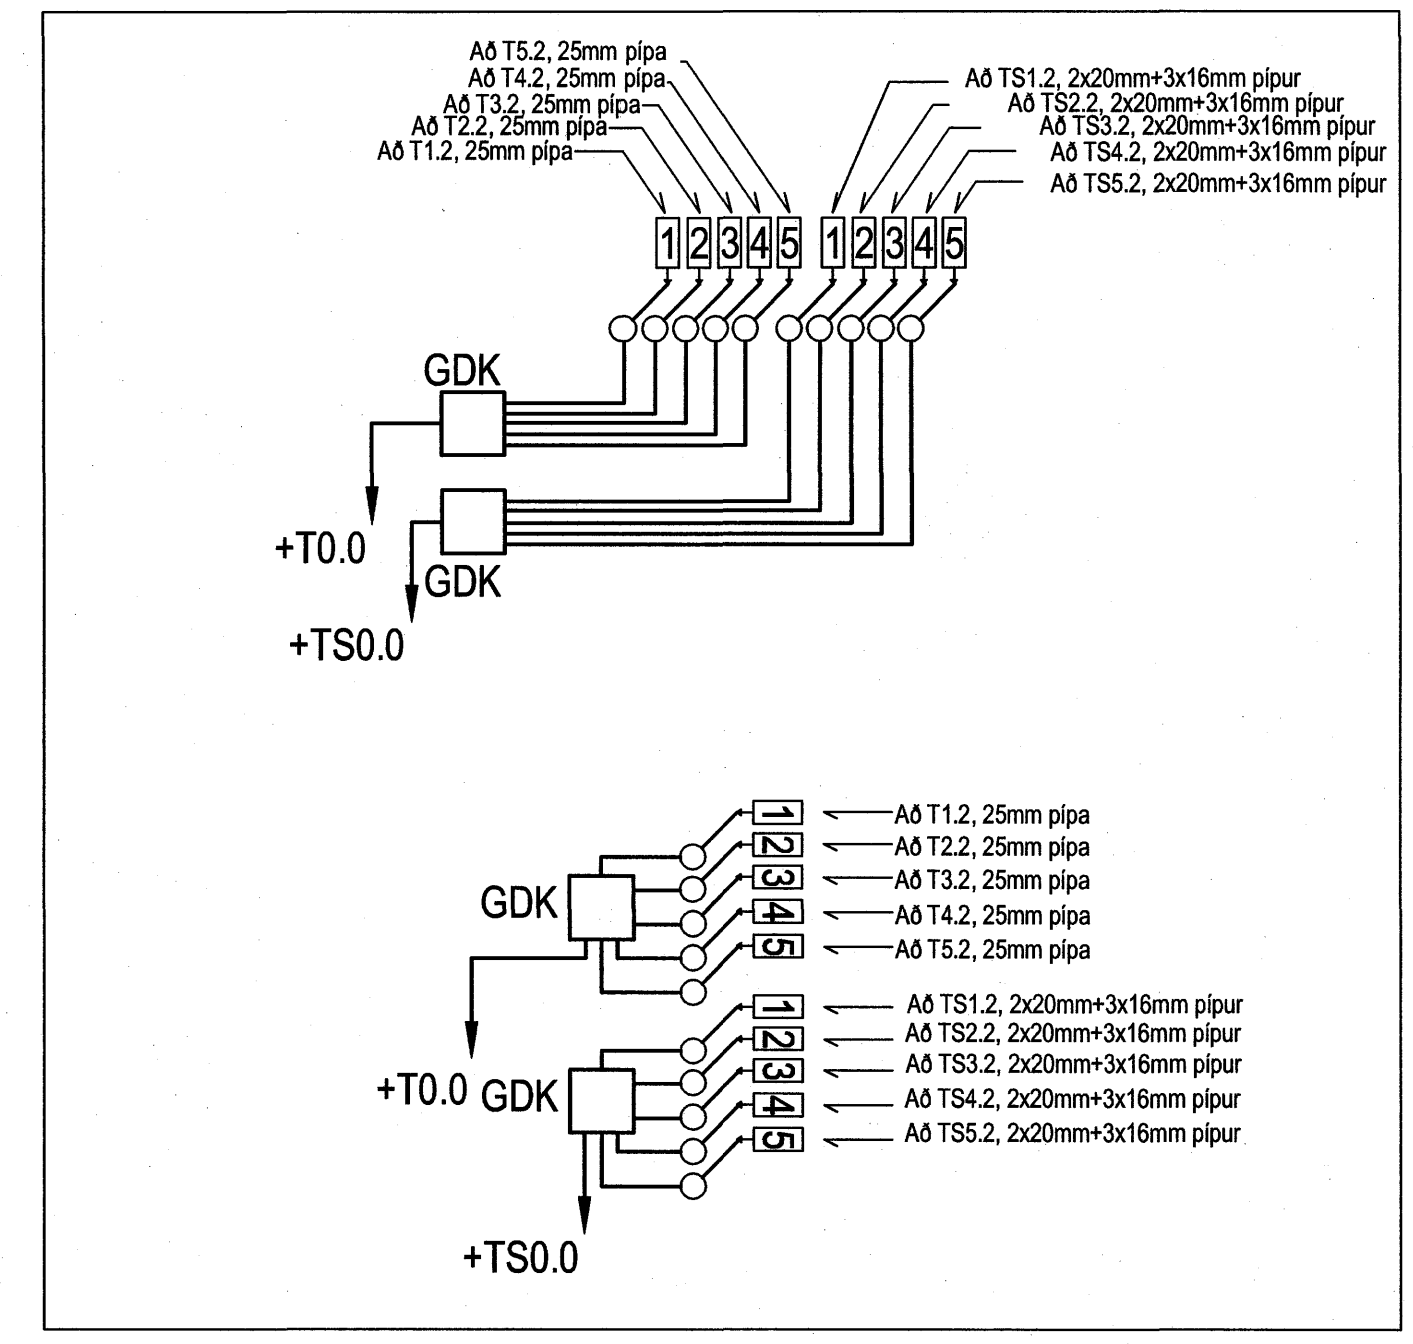

①	Tengidós	H600	Eldhúsi
②	Tengill, rofi	H1100	Almennt
③	Veggdós	H1550	Eldhúsi, herb
④	Tengill IP44	H900	Svölum
⑤	Innfellur lamp PI67	H322	Svölum
⑥	Tengill	H200 frá lofti	Herbergjum
⑦	setja skal styrkingu í vegg í samráði við byggingastjóra		
⑧	Rör í lágspennutöflu	20mm	
⑨	Rör í gölf		Rör í gölf
⑩	Þrýstirofi ruslakovm	H1100 16mm	Eldhúsi
⑪	Tengidós ruslakovm	H600 16mm	Eldhúsi
⑫	Tengill fyrir stýringu	H1400 16mm	Þvottahúsi
⑬	gölfhitilagna staðsett í tengikassa		
⑭	Loftdós fyrir ljós og háf		Eldhúsi
⑮	Hreyfiskynjari	H1100 16mm	Göngum
⑯	Úthitanemi fyrir gölfhita	H2200 16mm	Svölum
⑰	fer að tengidós ① fyrir gölfhitilagnir		
⑱	Rofadós fyrir dyrasima	H1500 20mm	Víð úthúró
⑲	Lögn að reiksk. gangi sameign	20mm	
⑳	Rofadós fyrir dyrasima	H900 20mm	Hjónaherbergi
㉑	Að smáspennutöflu	20mm	Ibúðar
㉒	Veggdós	H2050 16mm	Baðherbergi
㉓	Rofadós fyrir dyrasima	H1350 20mm	I búðum
㉔	Rofadós	H900	
㉕	Tengill í innréttingu, sjá teikningu arkitekts		Eldhúsi
㉖	Að lágspennutöflu íbúðar		
㉗	Veggdós	H1800	
㉘	Rofadós 150 mm fyrir ofan huró		
㉙	Bjölluhappur	H1100	

Tafla yfir merkingar á kvíslögnum í aðaltöflu og greinatöflu

Hæð	1025mm +T0.0 og +TS0.0
①	1025mm að töflu 1 hæð
②	1025mm að töflu 2 hæð
③	1025mm að töflu 3 hæð
④	1025mm að töflu 4 hæð
⑤	1025mm að töflu 5 hæð
⑥	1025mm að töflu 6 hæð
⑦	1025mm að töflu 7 hæð
⑧	4025mm + 4x025mm að töflu efrni hæðar
⑨	4025mm + 4x025mm að töflu neðri hæðar


Hönnuður:
GESIPAP
Yfirráð:
Sambýkk: **Páll Á. Pálsson** Kt. 091255-2789
Kt. 091255-2789

Breytingar:




Páll Á. Pálsson
Kt. 110457-2789

1. hæð			
2. hæð			
3. hæð			
4. hæð			

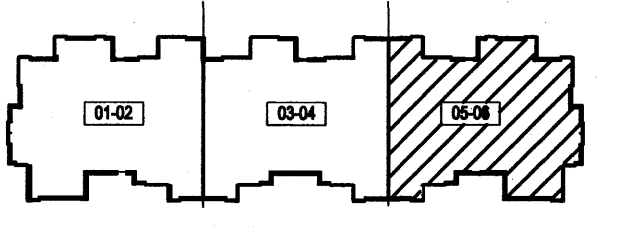

Fjölbýlishús
Norðurbakki 17
220 Hafnarfjörður

Almennar raflagnir, ljós og tenglar
Kjallari C
Mkv: 1:50

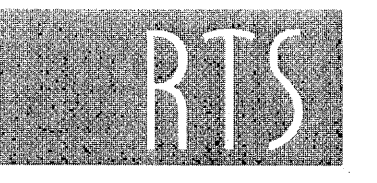

Grensásvegur 3
108 Reykjavík
Sími 520 9900
Fax 520 9901
www.rts.is

83-1737-1-
001603 A
08.02.2006