
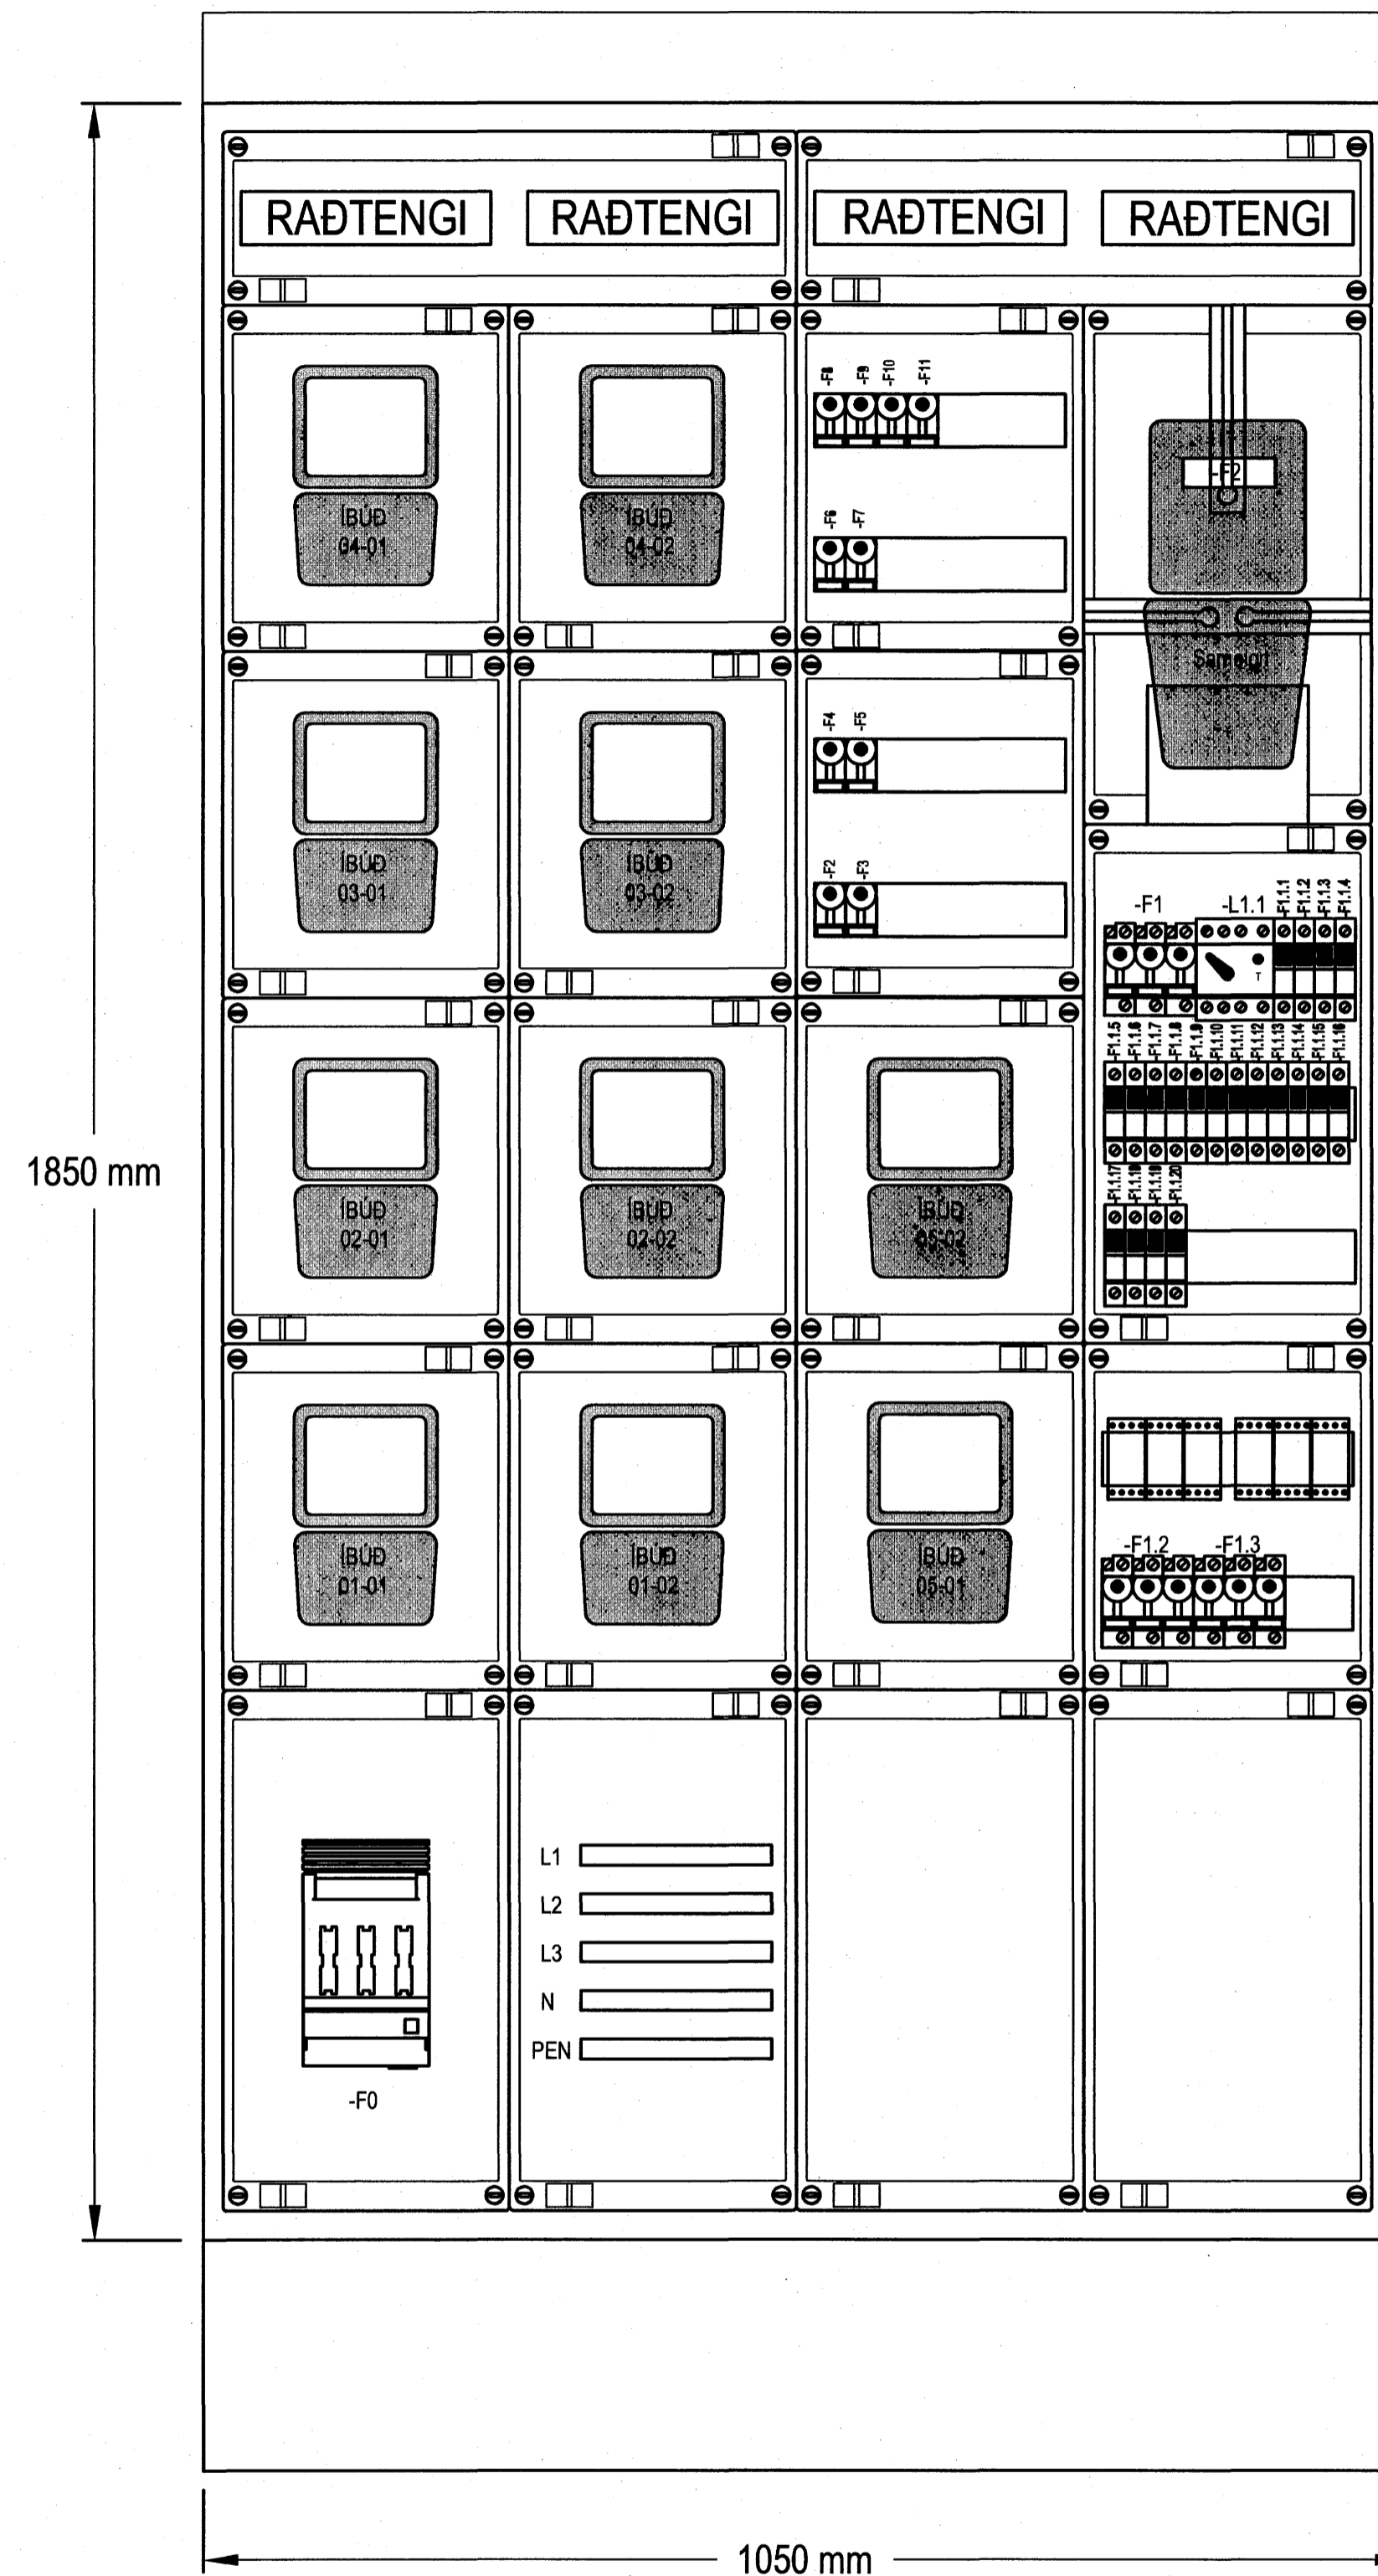


Raflögn komi í rorum
inn i töfluskáp.

Tillaga að uppröðun í greinatöflum í íbúðum
Stærð tafna sé sem næst uppgefnum málum

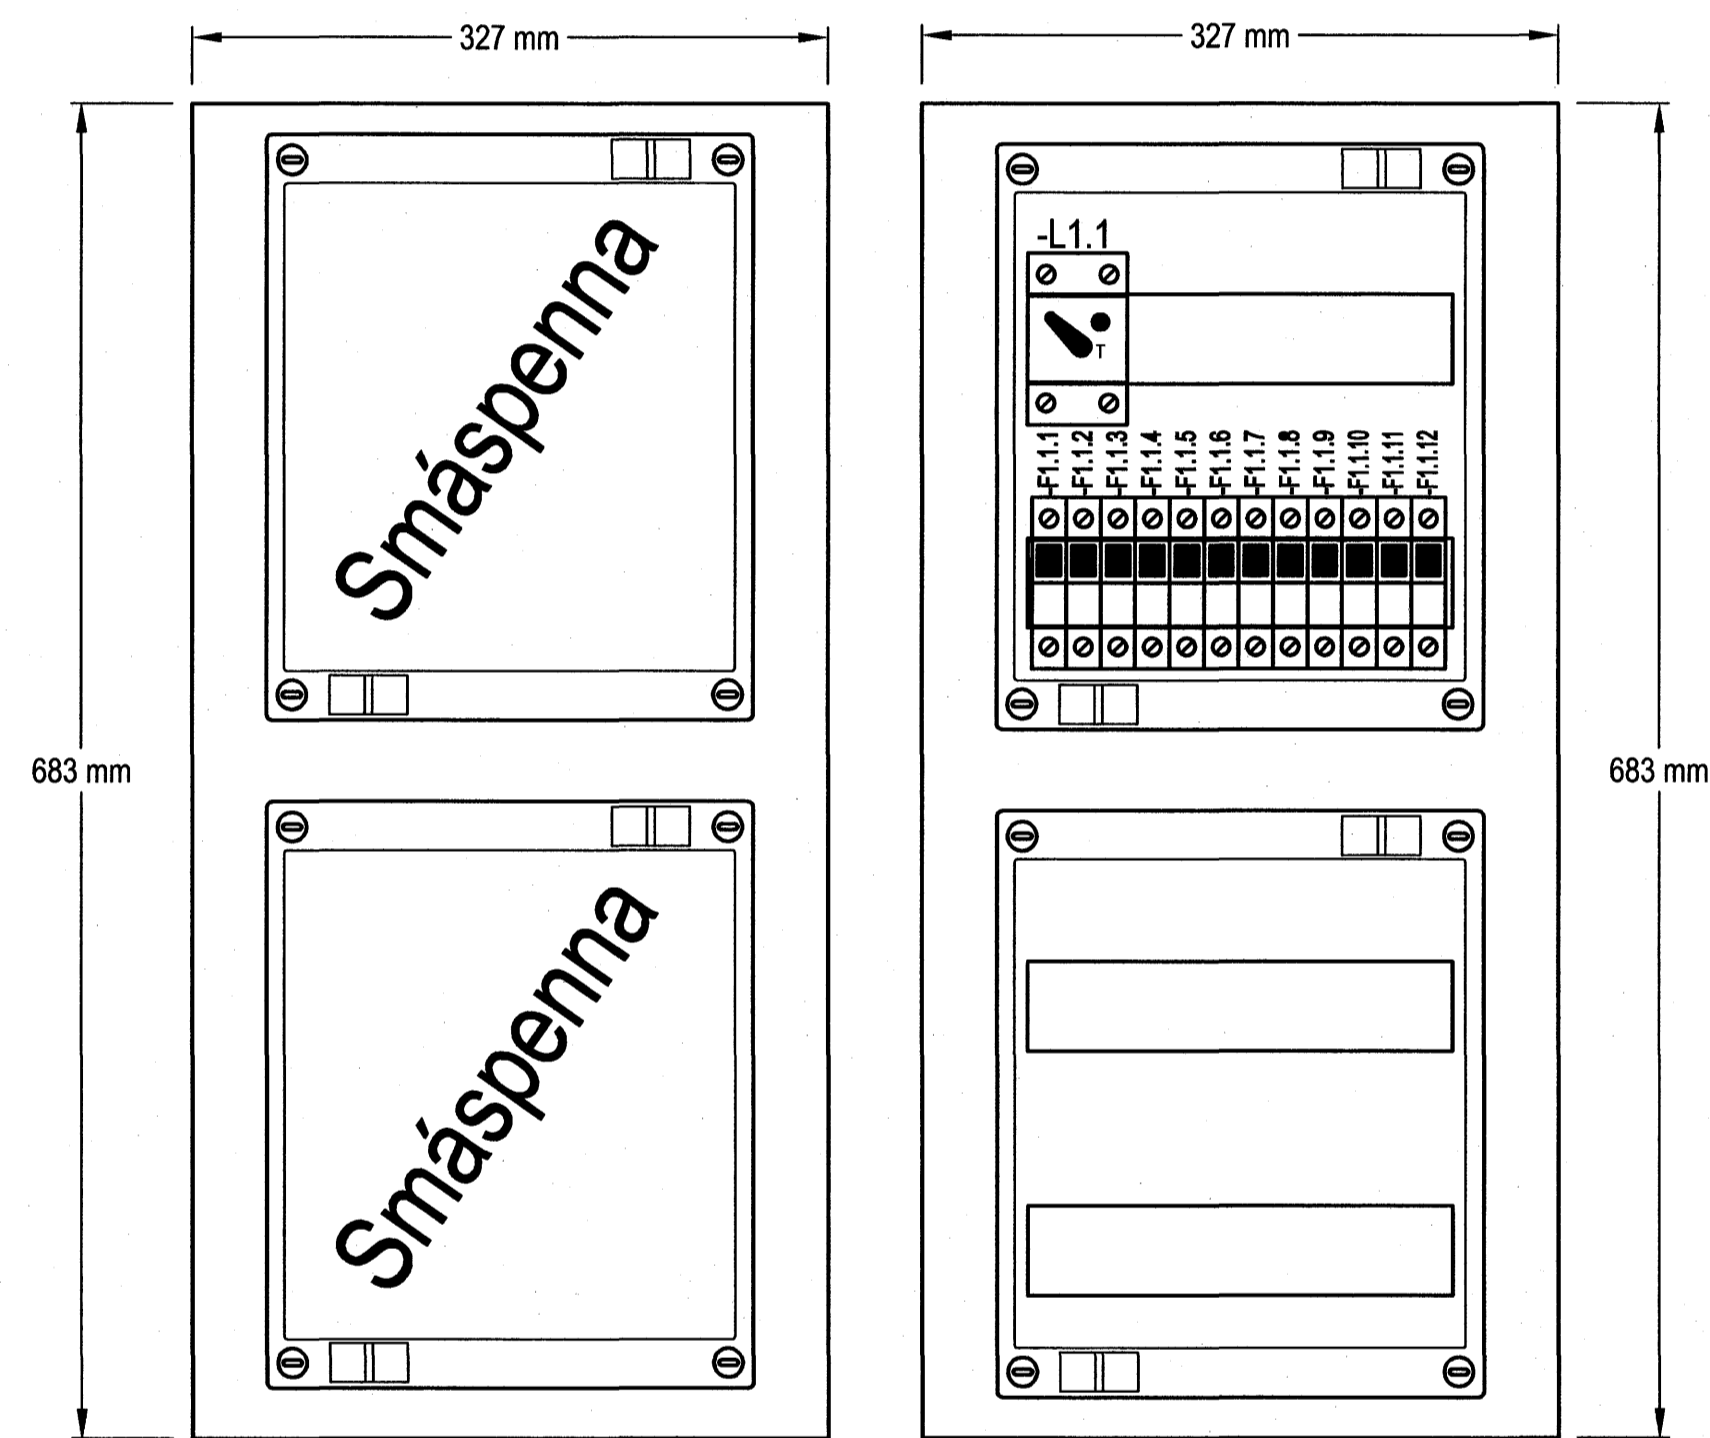

Tillaga að uppröðun í aðaltöflu
T0.0A


Hönnuður:
GES/PAP
Yfirfarir:
Samþykkt: *PAP* Páll A. Pálsson kt. 091255-2789
Kt. 091255-2789

Breytingar:

BATTERIÐ
ARKITEKTAR

Þ. Einar
Kt. 110457-2789

5. flokkur	
4. flokkur	
3. flokkur	
2. flokkur	
1. flokkur	
hólflokkur	

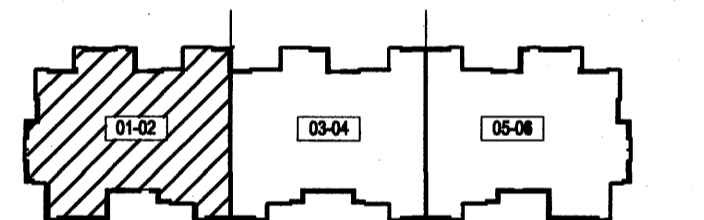

Norðurbakki 17
Fjölbýli
220 Hafnarfjörður

Útlit greina og aðaltöflu
A
Mkv: Enginn

RTS
VERKFRÆÐISTOFA

Grensásvegur 3
108 Reykjavík
Sími 520 9900
Fax 520 9901
www.rts.is



83-1737-1-

08.02.2006

xx1103

A