
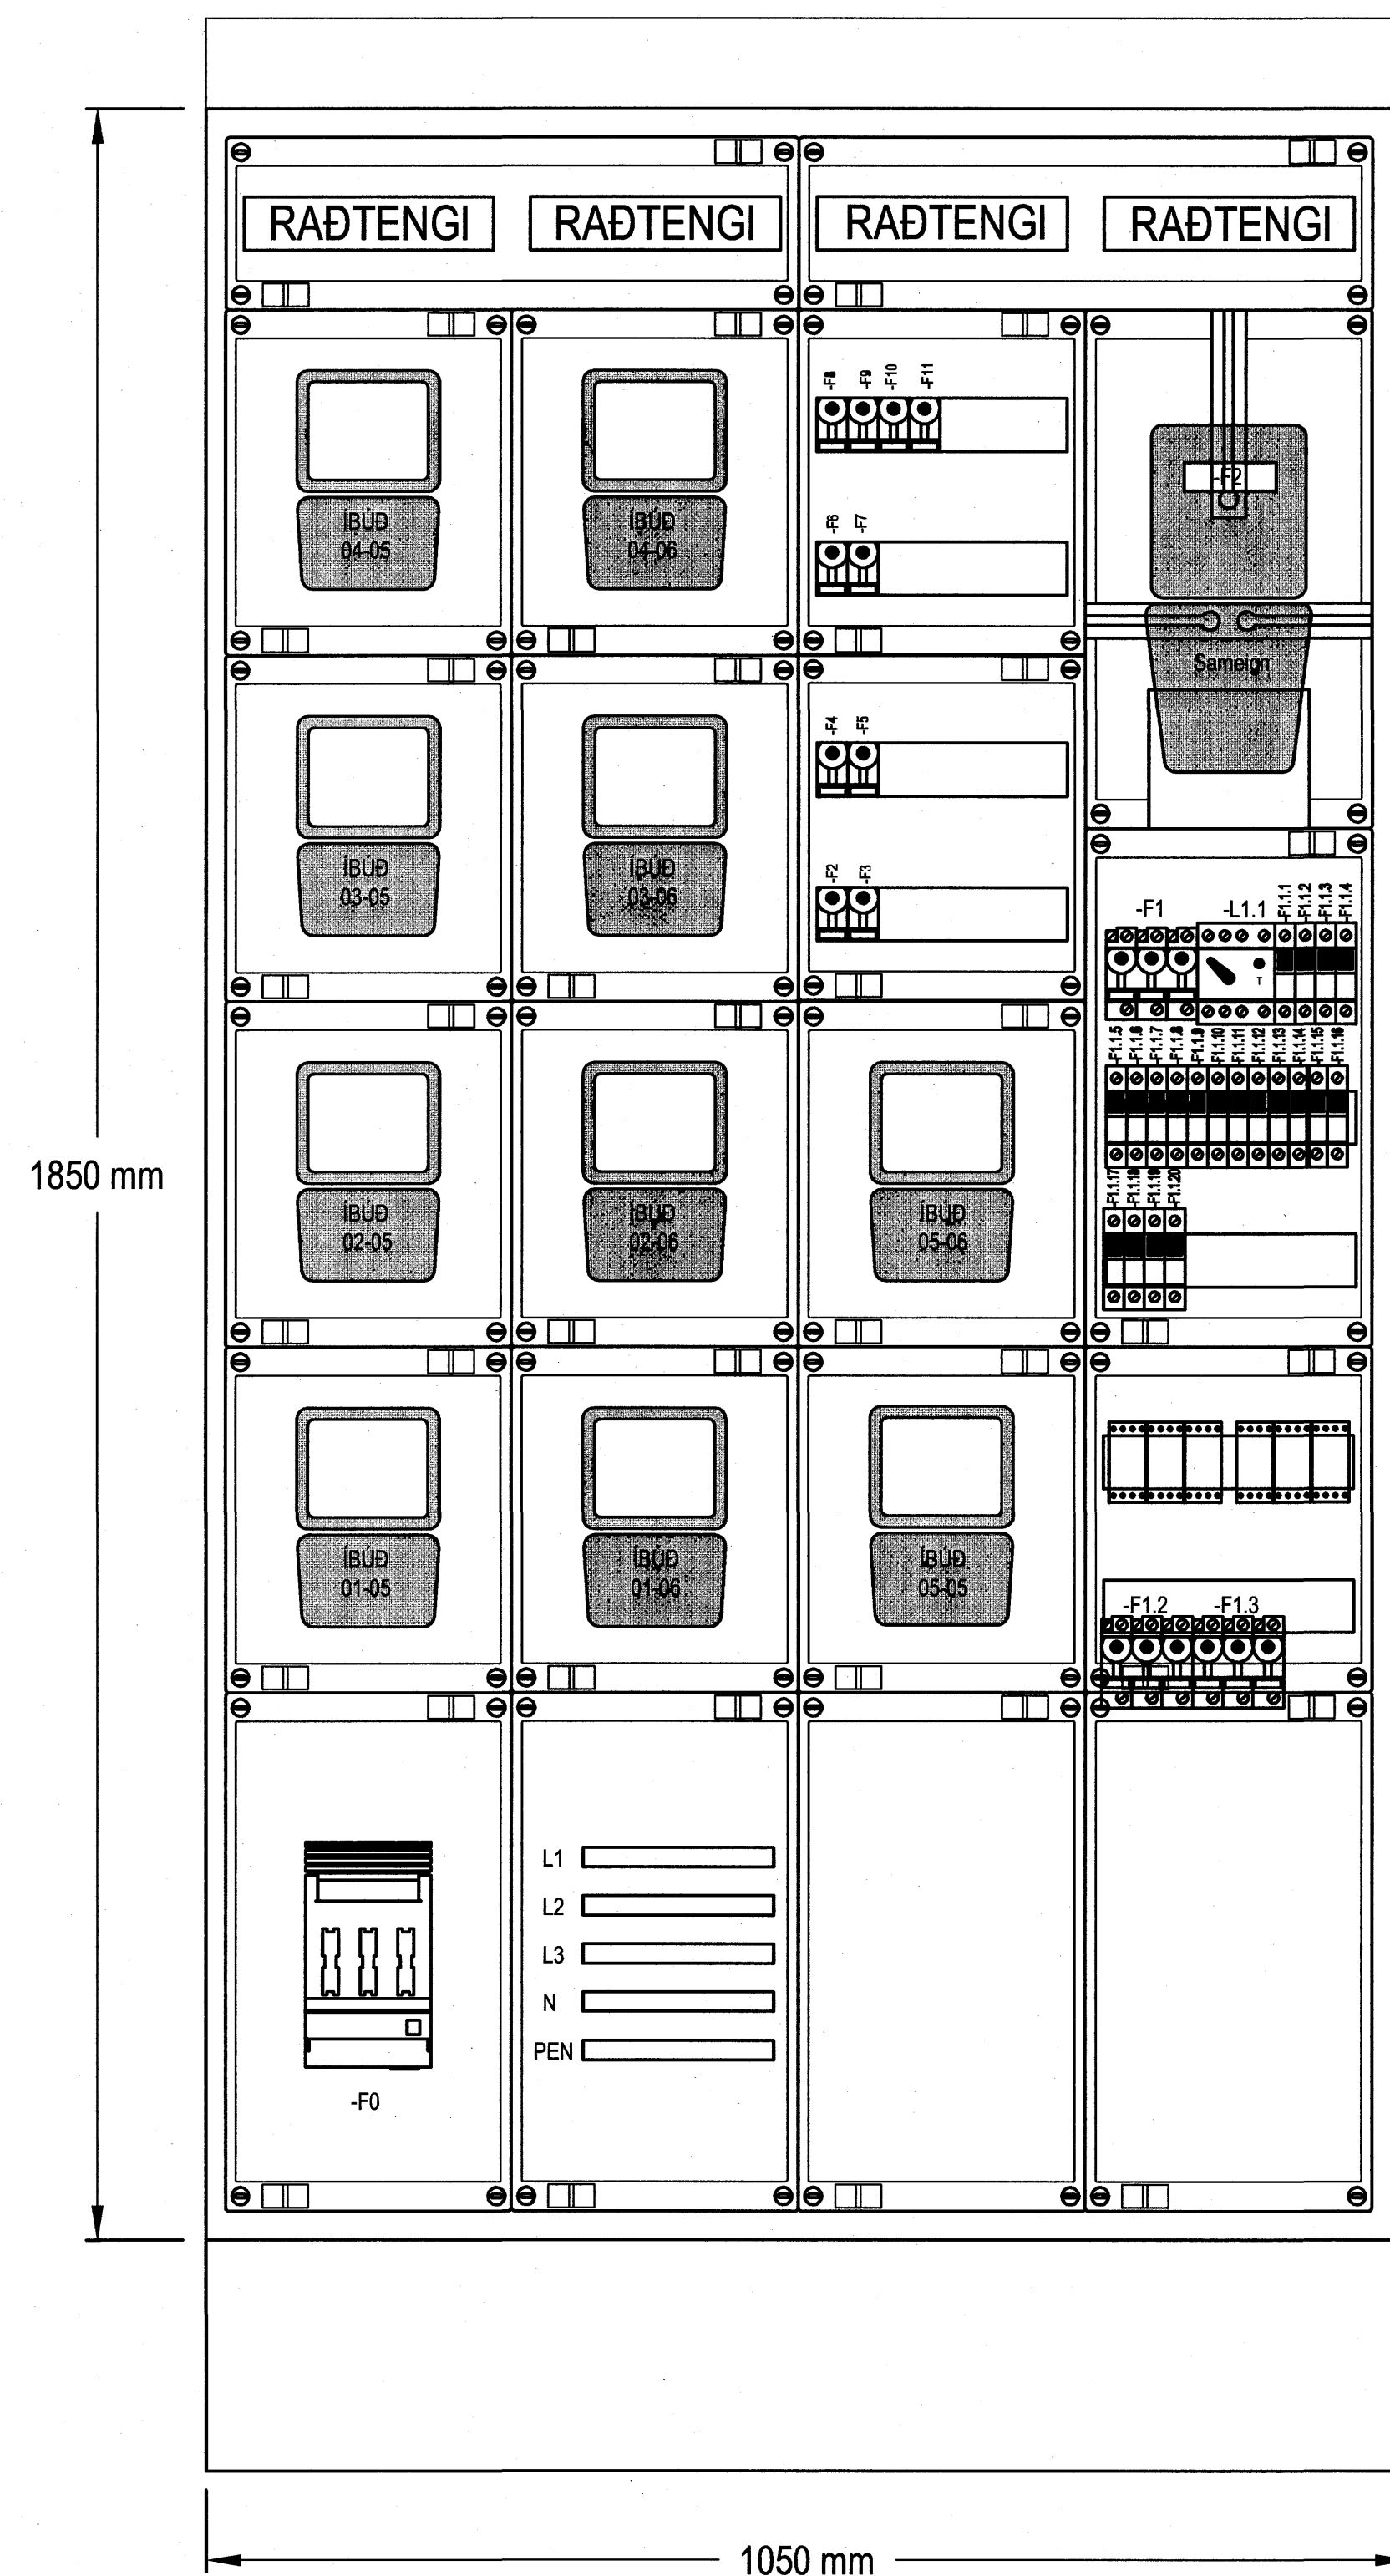


Raflögn komi í röfum inn í töfluskáp.

Tillaga að uppröðun í greinatöflum í íbúðum
Stærð tafna sé sem næst uppgefnum málum

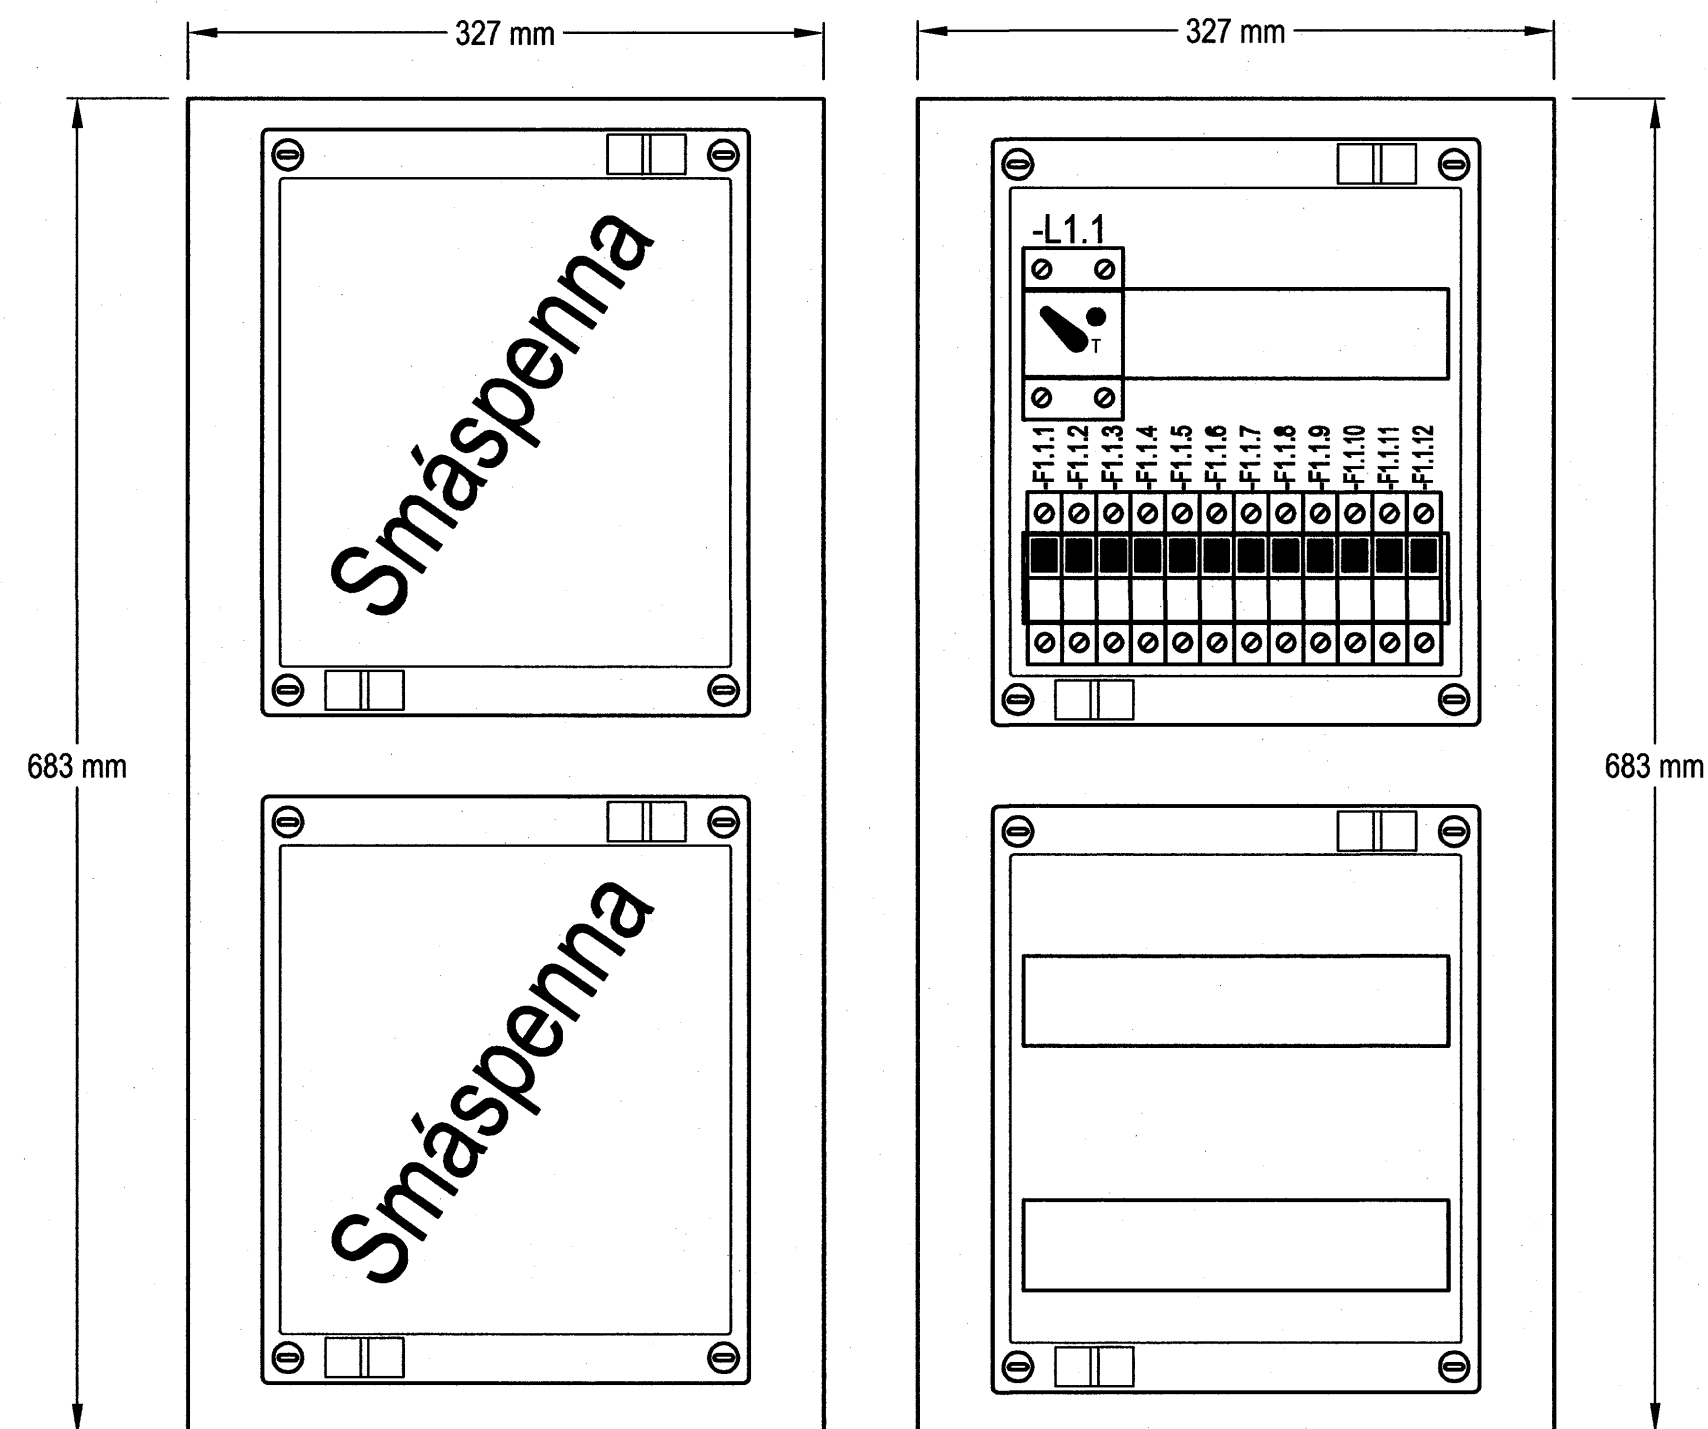

Tillaga að uppröðun í aðaltöflu
T0.0C


Hönnuður:
GESIPAP
Yfirfarir:
Sampykkt: **Páll A. Pálsson** Kt. 091255-2789
Kt. 091255-2789

Breytingar:

BATTERIÐ
ARKITEKTAR

Þorgerður
Kt. 110457-2789

				5. hæð
				4. hæð
				3. hæð
				2. hæð
				1. hæð
				Kjallari

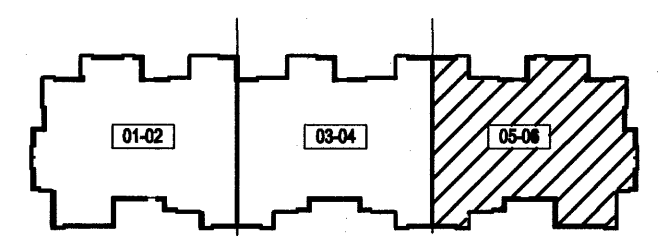

Norðurbakki 17
Fjölbýli
220 Hafnarfjörður

Útlit greina og aðaltöflu
C
Mkv: Enginn

RTS
VERKFRÆÐISTOFA

Grensásvegur 3
108 Reykjavík
Sími 520 9900
Fax 520 9901
www.rts.is

83-1737-1-
08.02.2006

xx1109 A

