
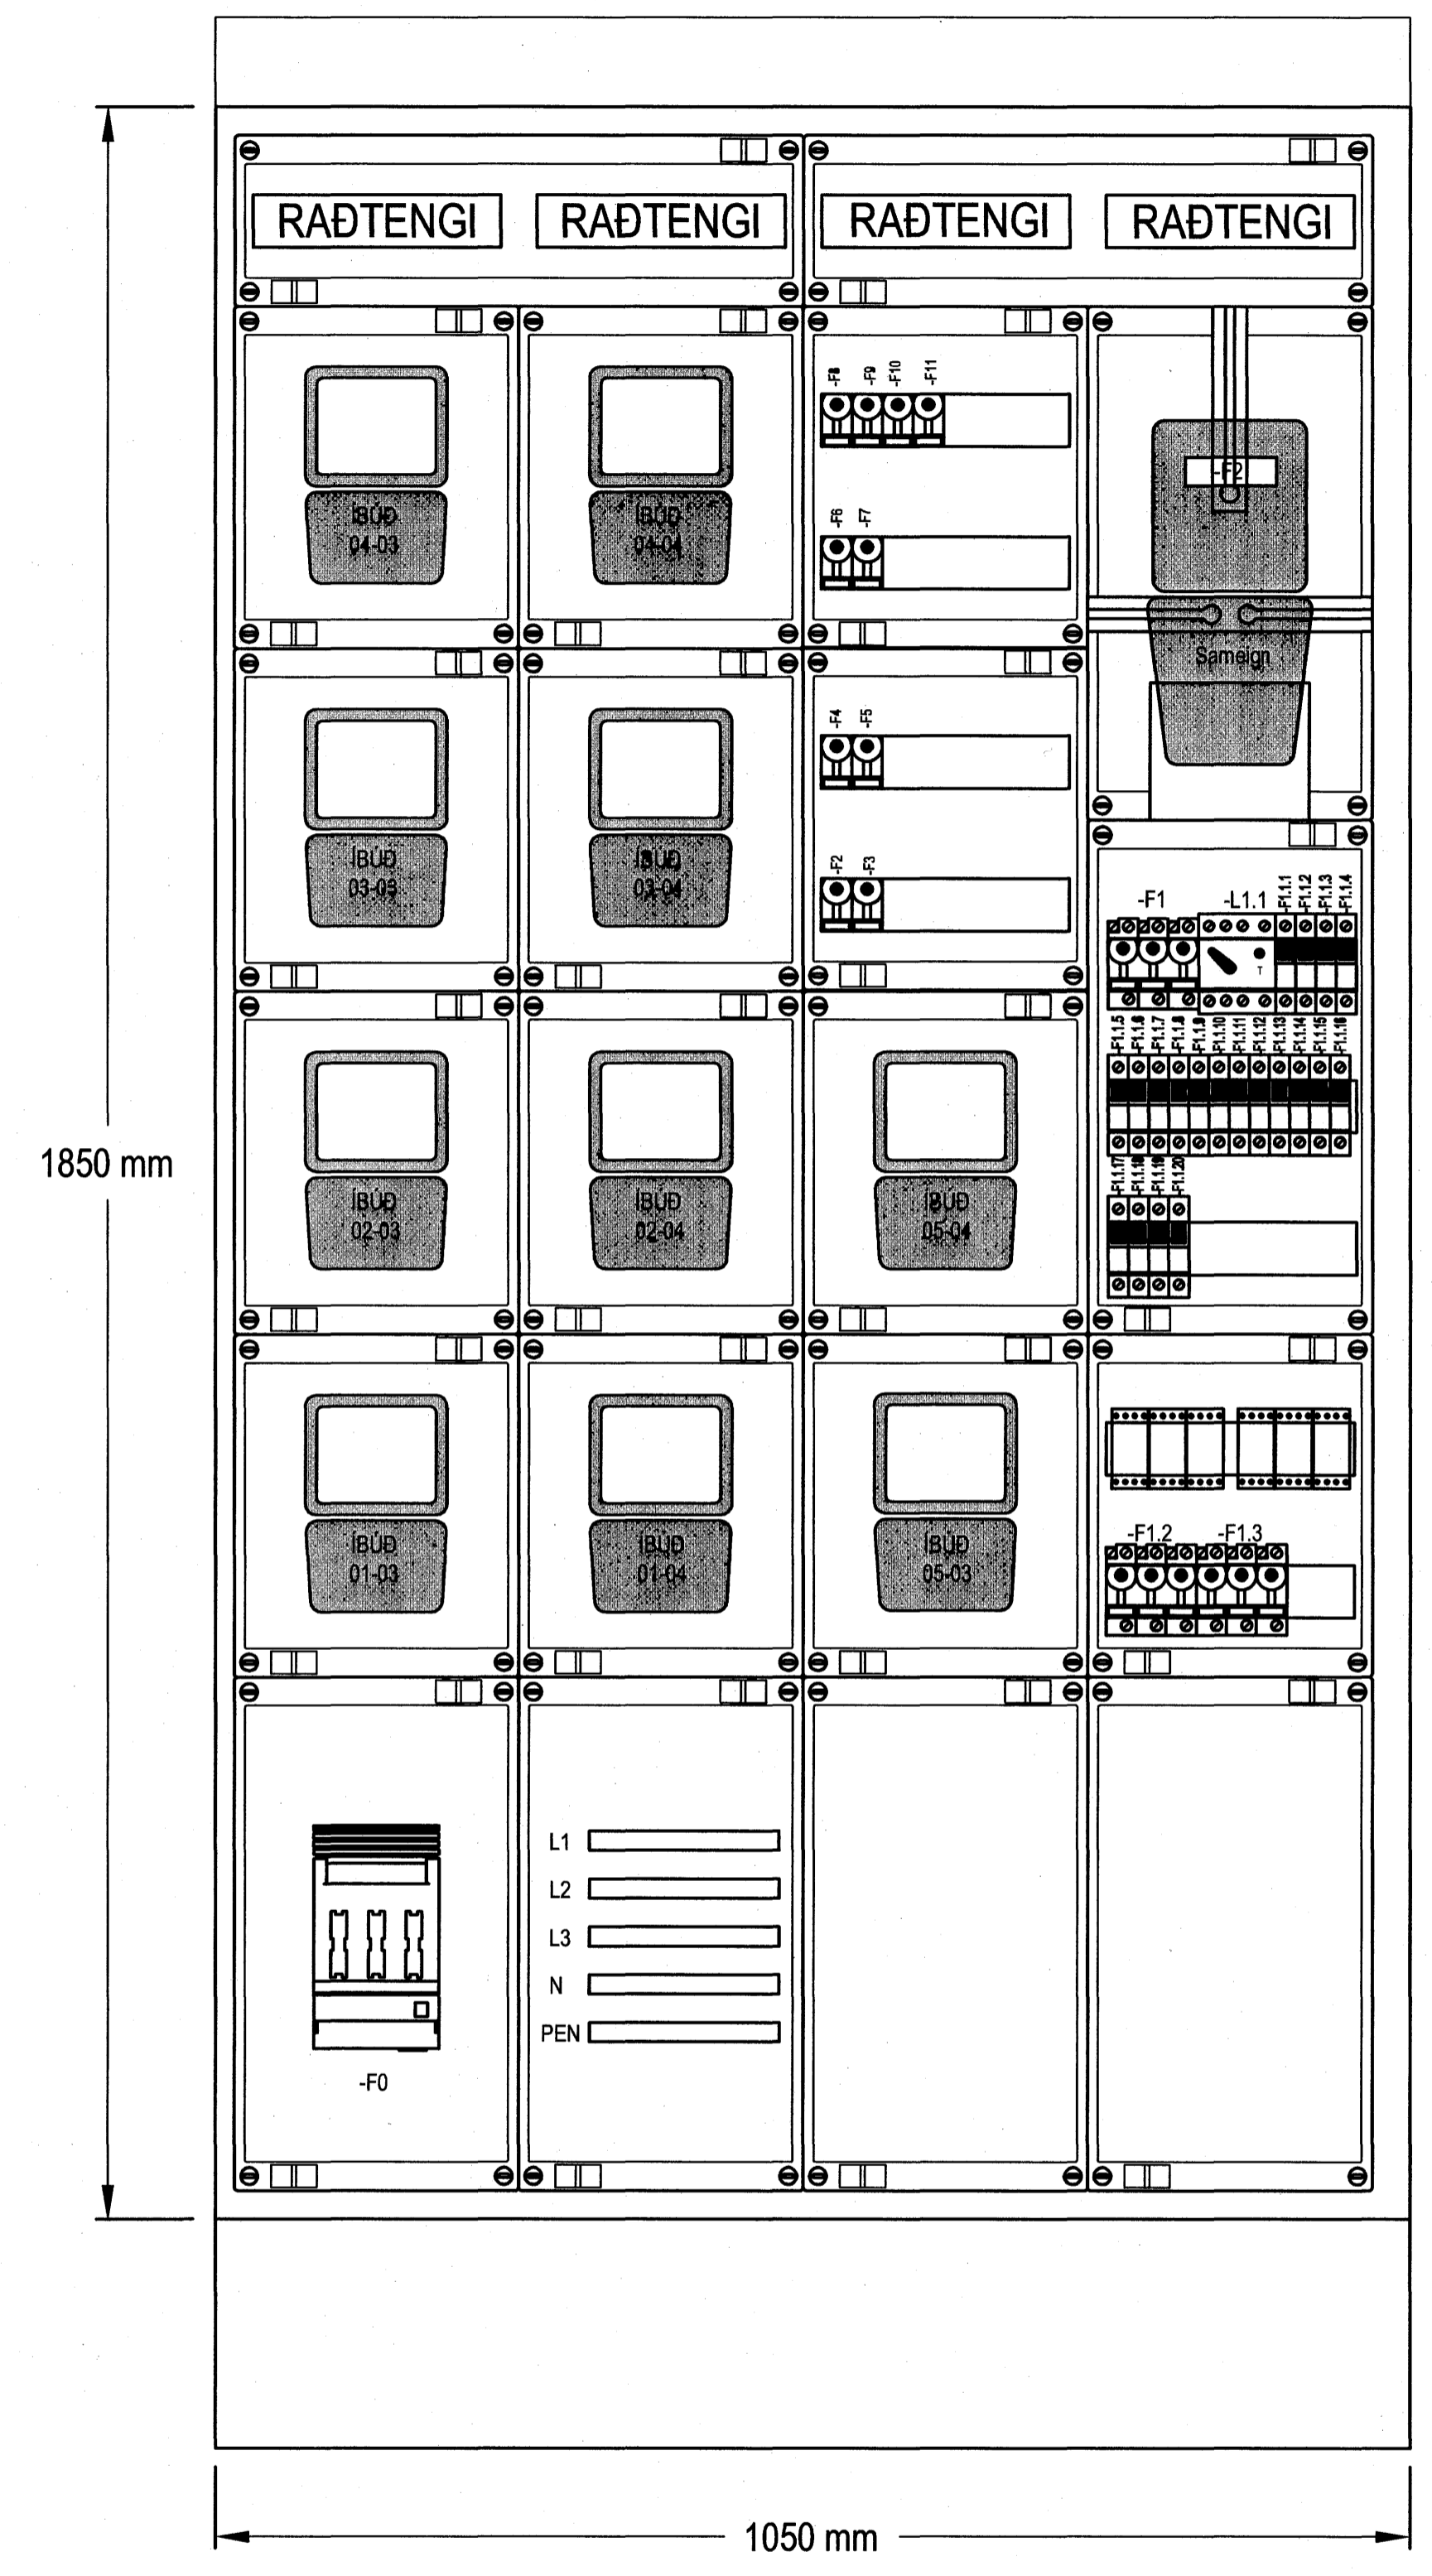


Raflögn komi í rorum
inn í töfluskáp.

Tillaga að uppröðun í greinatöflum í íbúðum
Stærð taflna sé sem næst uppgefnum málum

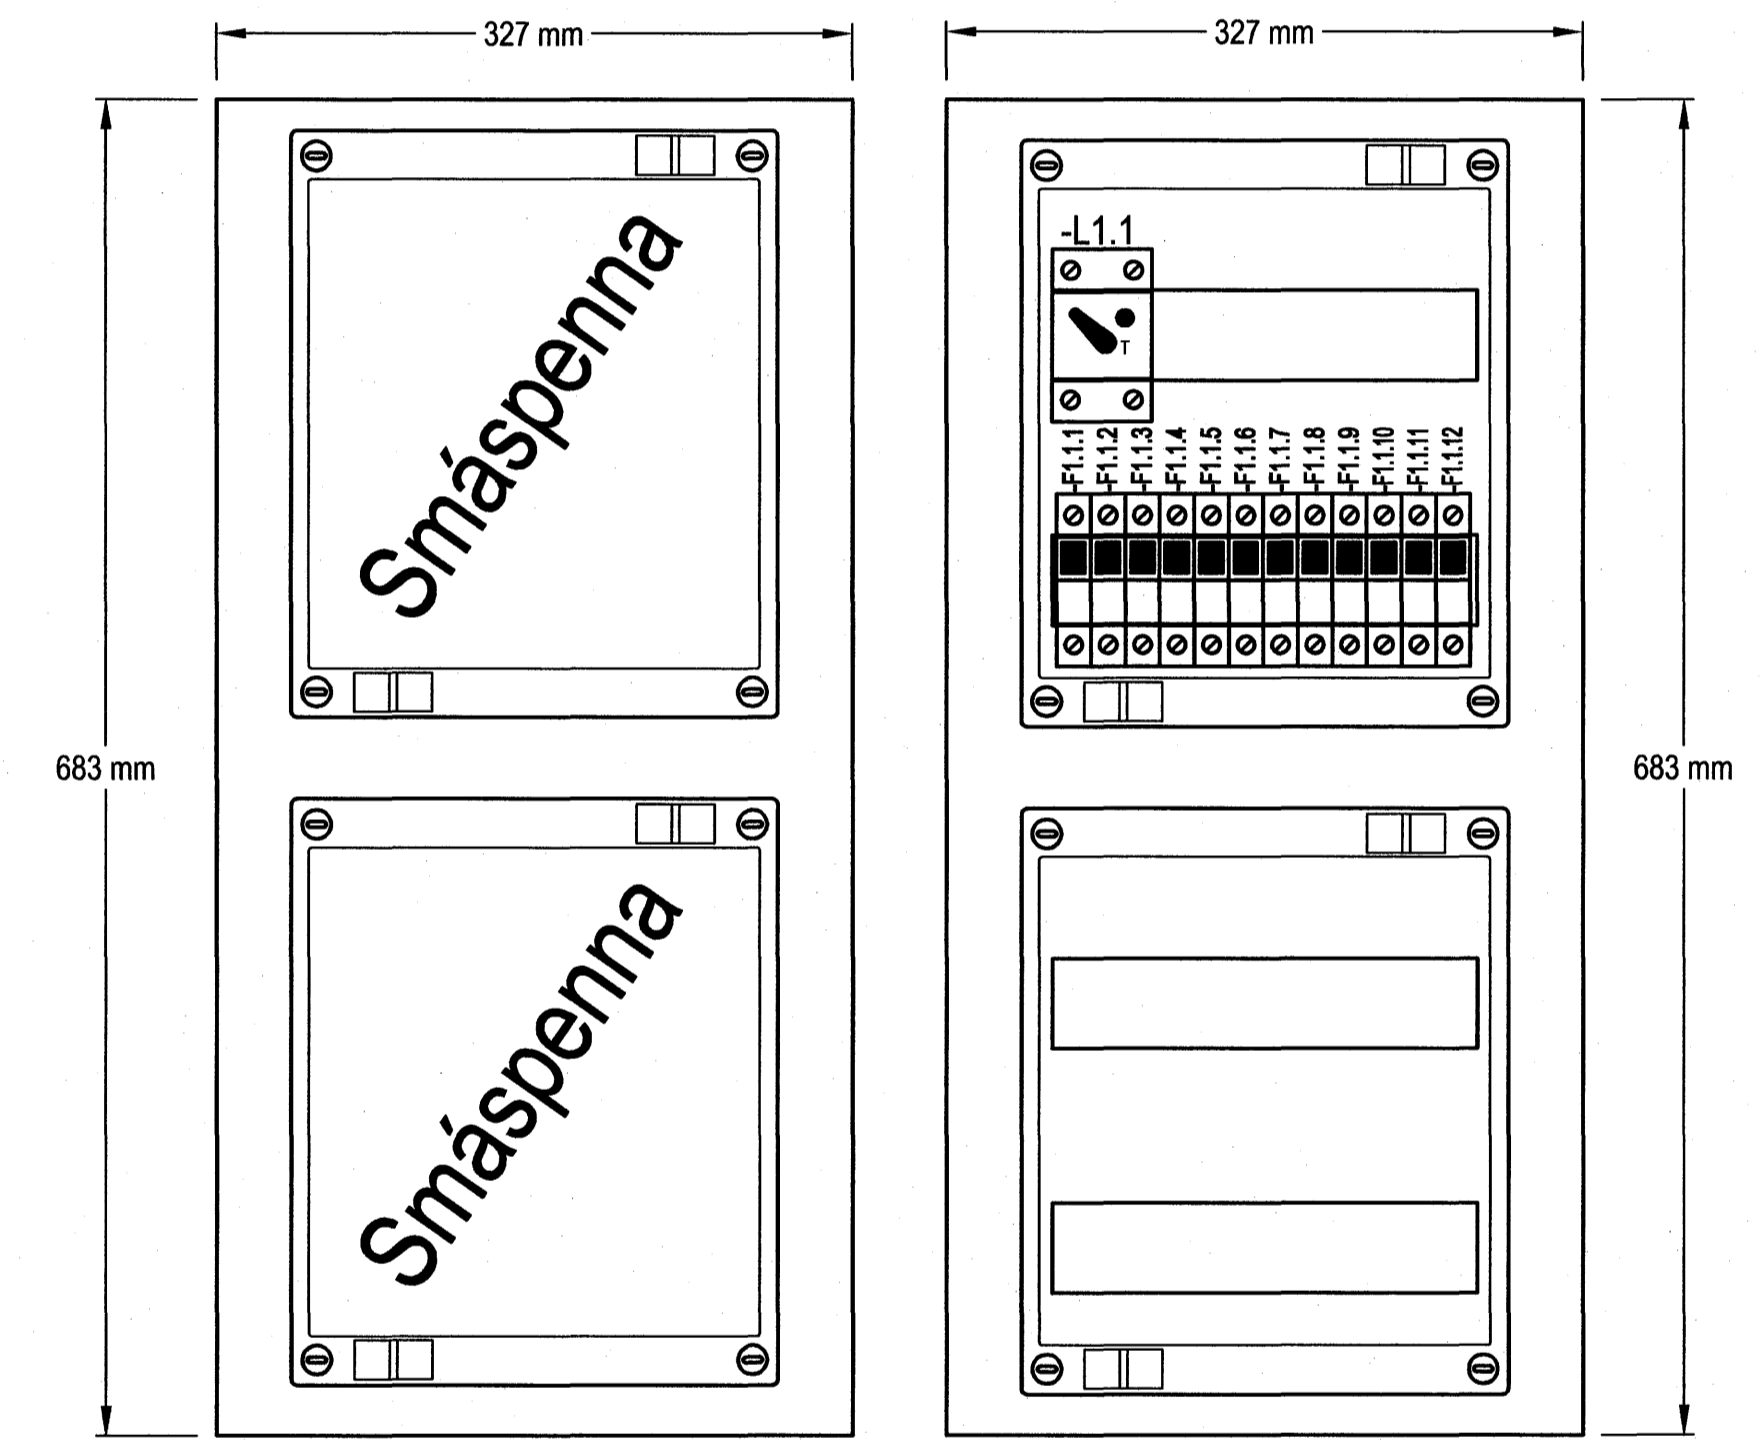



Tillaga að uppröðun í aðaltöflu
T0.0B

Hönnuður:
GES/PAP
Yfirfarir:
Samþykkt: **Páll Á. Pálsson** Kt. 091255-2789

Breytingar:

BATTERIID
ARKITEKTAR

Þorgerður
Kt. 110457-2789

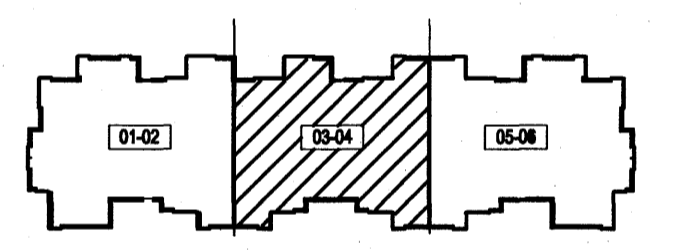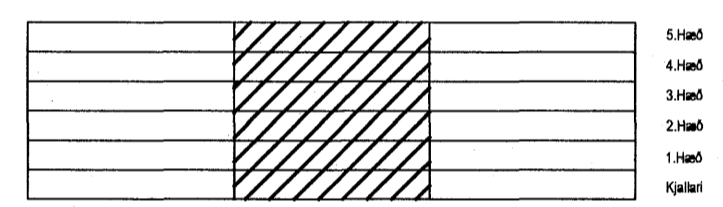

Norðurbakki 17
Fjölbýli
220 Hafnarfjörður

Útlit greina og aðaltöflu
B
Mkv: Enginn

RTS
VERKFRÆÐISTOFA

Grensásvegur 3
108 Reykjavík
Sími 520 9900
Fax 520 9901
www.rts.is



83-1737-1-
08.02.2006
xx1106
A

