




Útlit

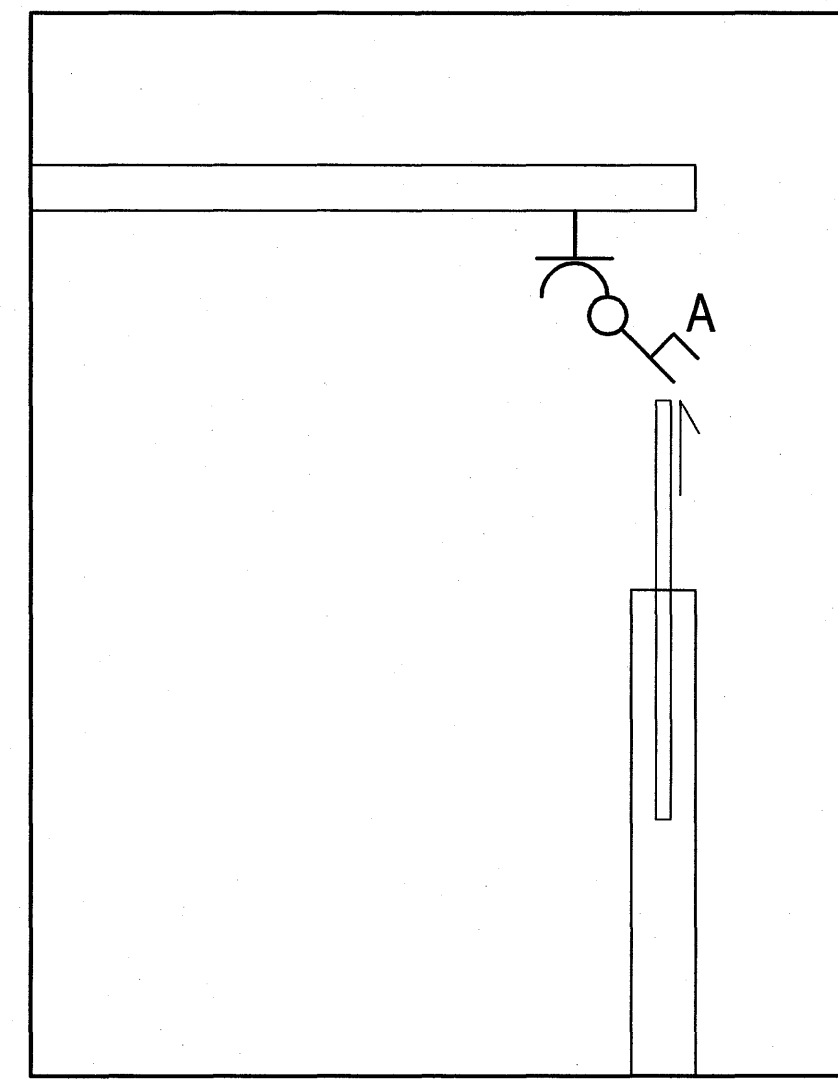

Grunnmynd

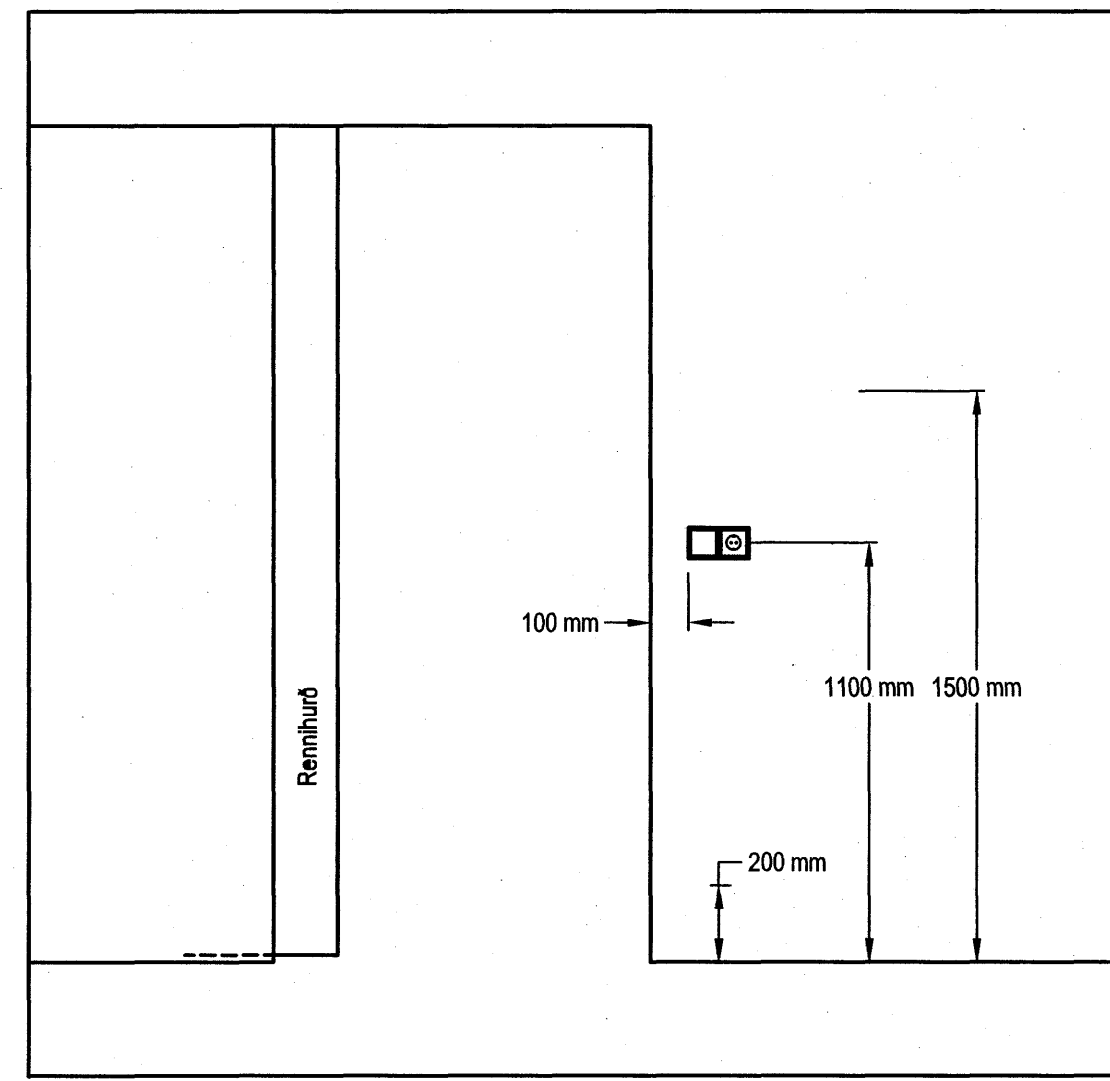


Útlit

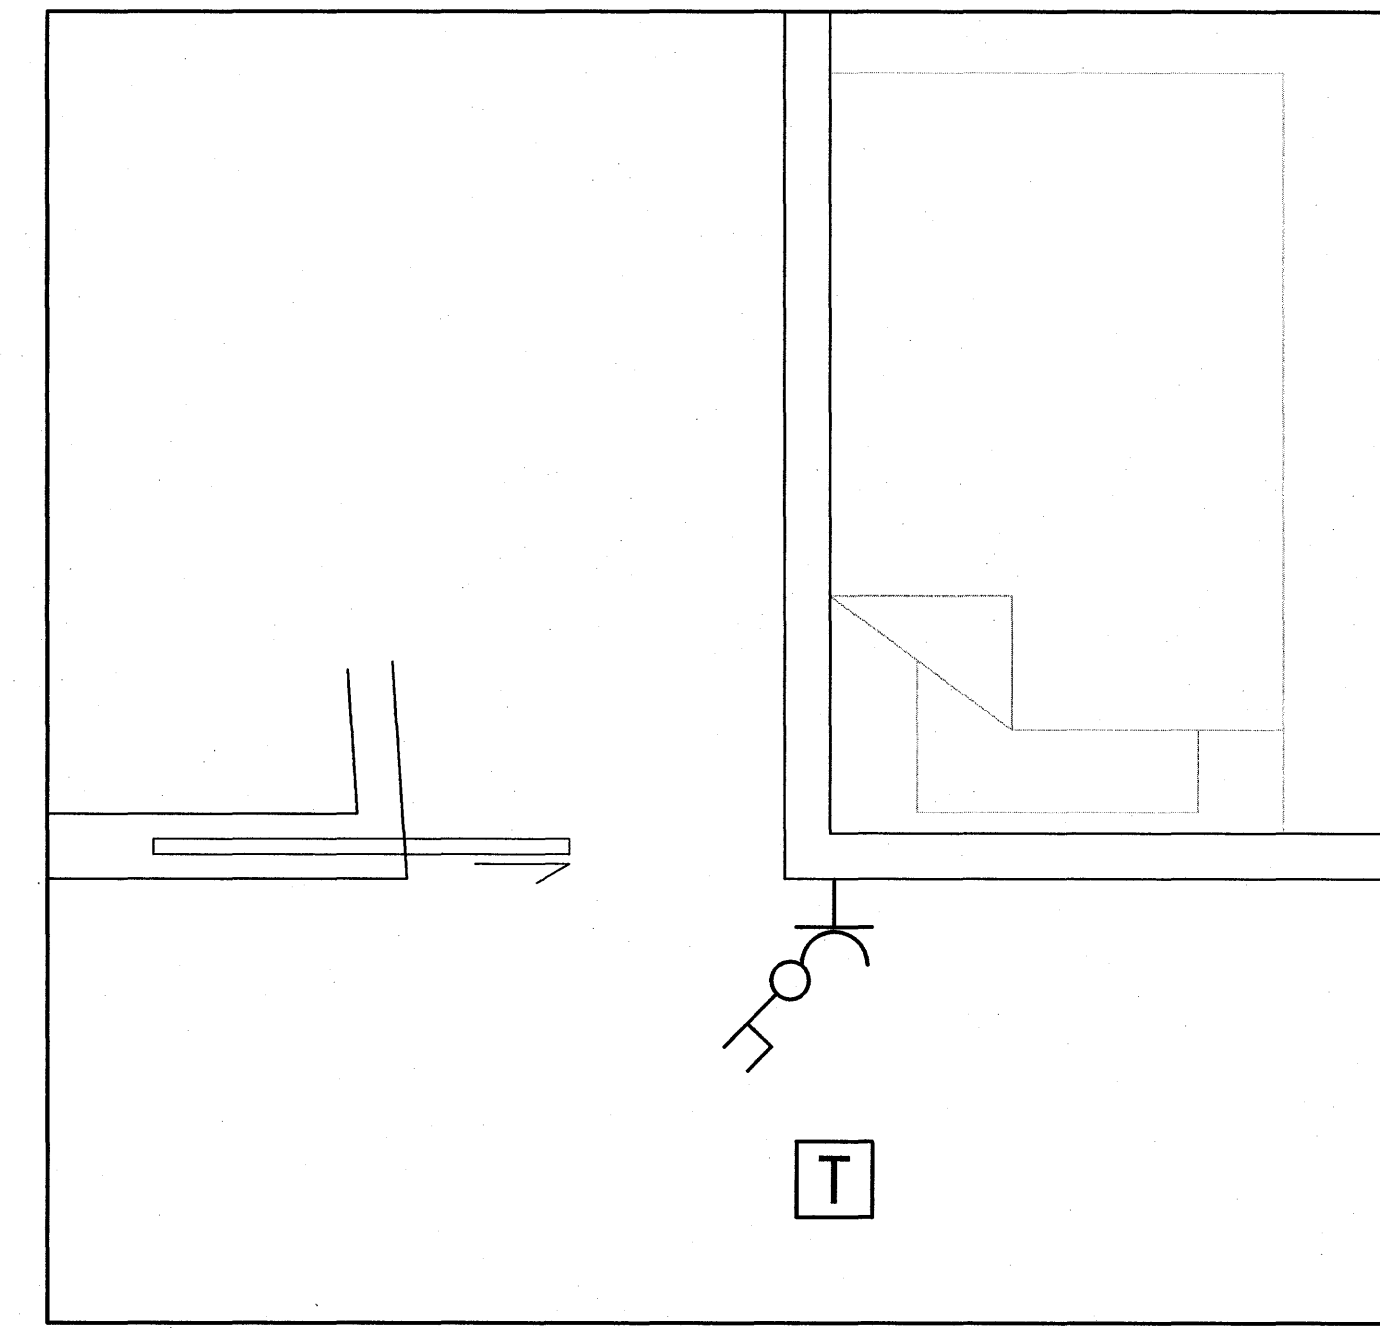


Grunnmynd

Uppstilling á rofum og tenglum við hurðarkarm í hjónaherbergi

Uppstilling á rofum og tenglum við hurðarkarm í hjónaherbergi

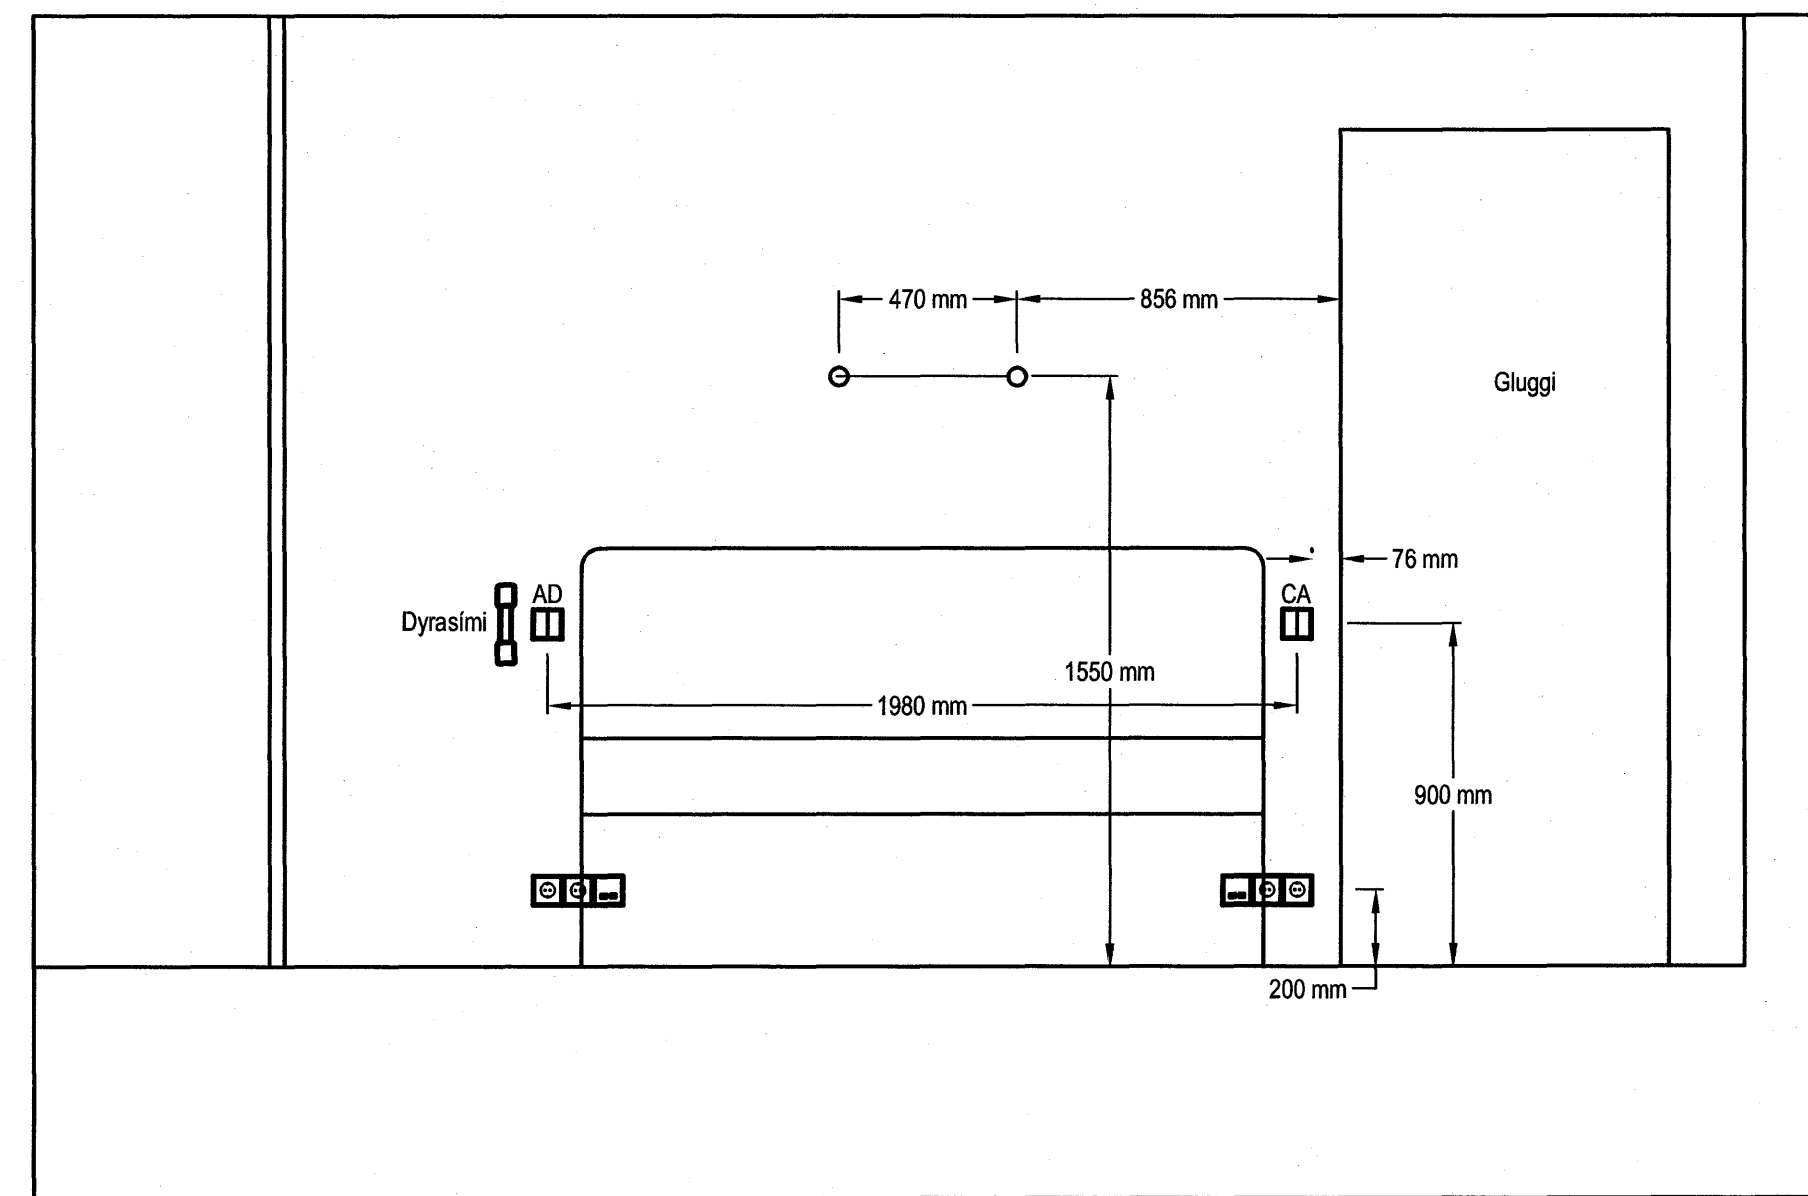


Útlit

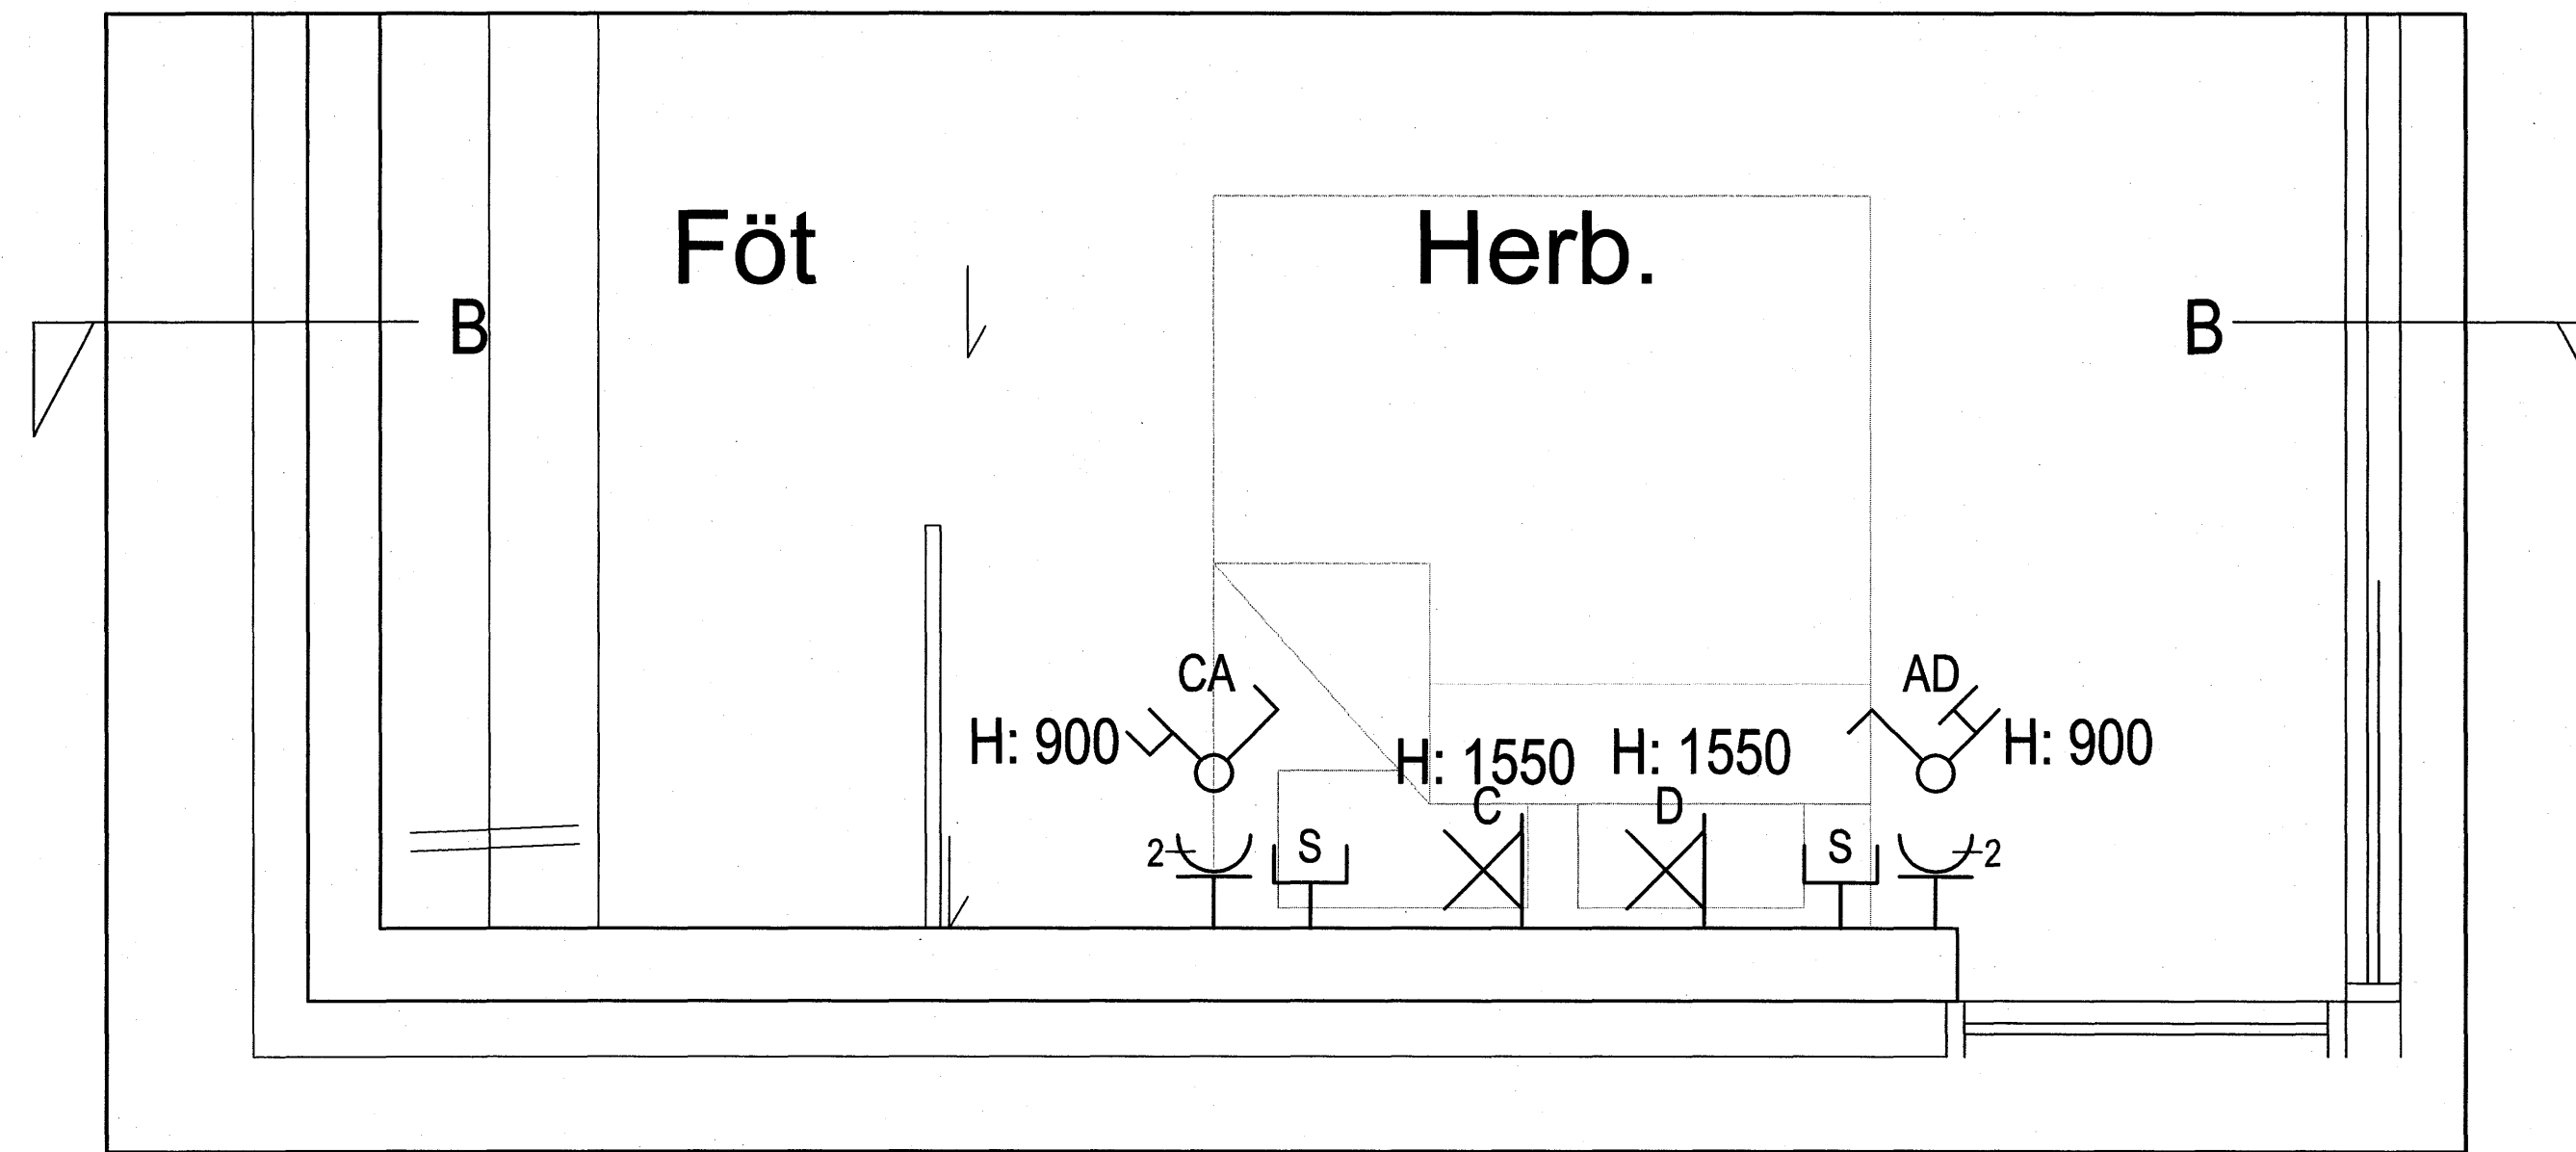

Grunnmynd

Uppstilling á rofum og tenglum við hjónarúm í svefnherbergi

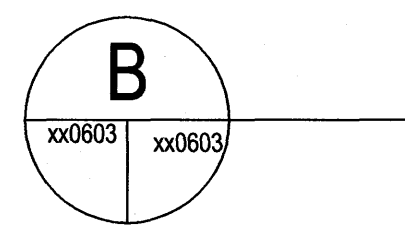

Hönnuður:  
GES/PAP  
Yfirfarð:  
Samþykkt: **PAP**  
**Páll Á. Pálsson** kt. 091255-2789  
Kt. 091255-2789  
Breytingar:



Fjölbýlishús  
Norðurbakki 17  
220 Hafnarfjörður

Skýringarmyndir  
A,B,C  
Mkv: Enginn

**RTS**  
VERKFRÆÐISTOFA  
Grensásvegur 3  
108 Reykjavík  
Sími 520 9900  
Fax 520 9901  
www.rts.is

83-1737-1-  
08.02.2006

xx0605

A