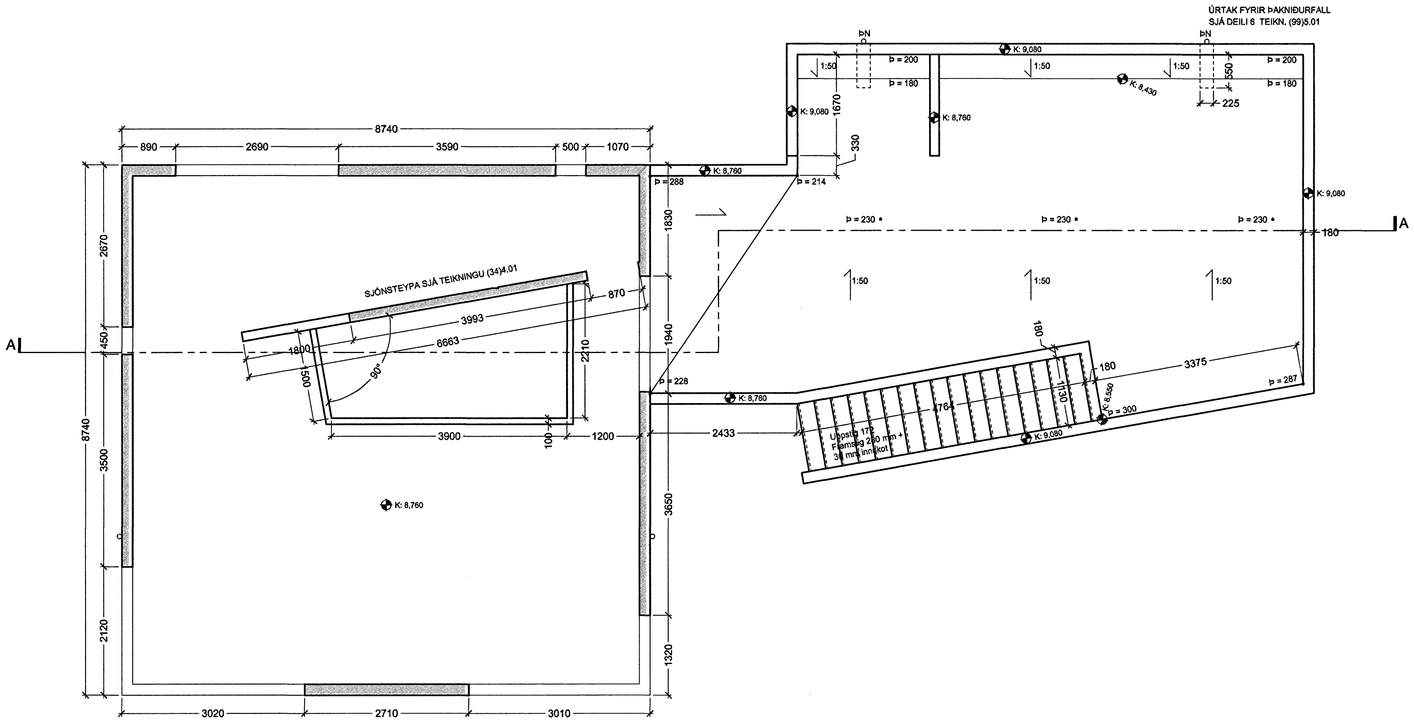

GRUNNMYND 2. HÆÐAR
MKV 1:50

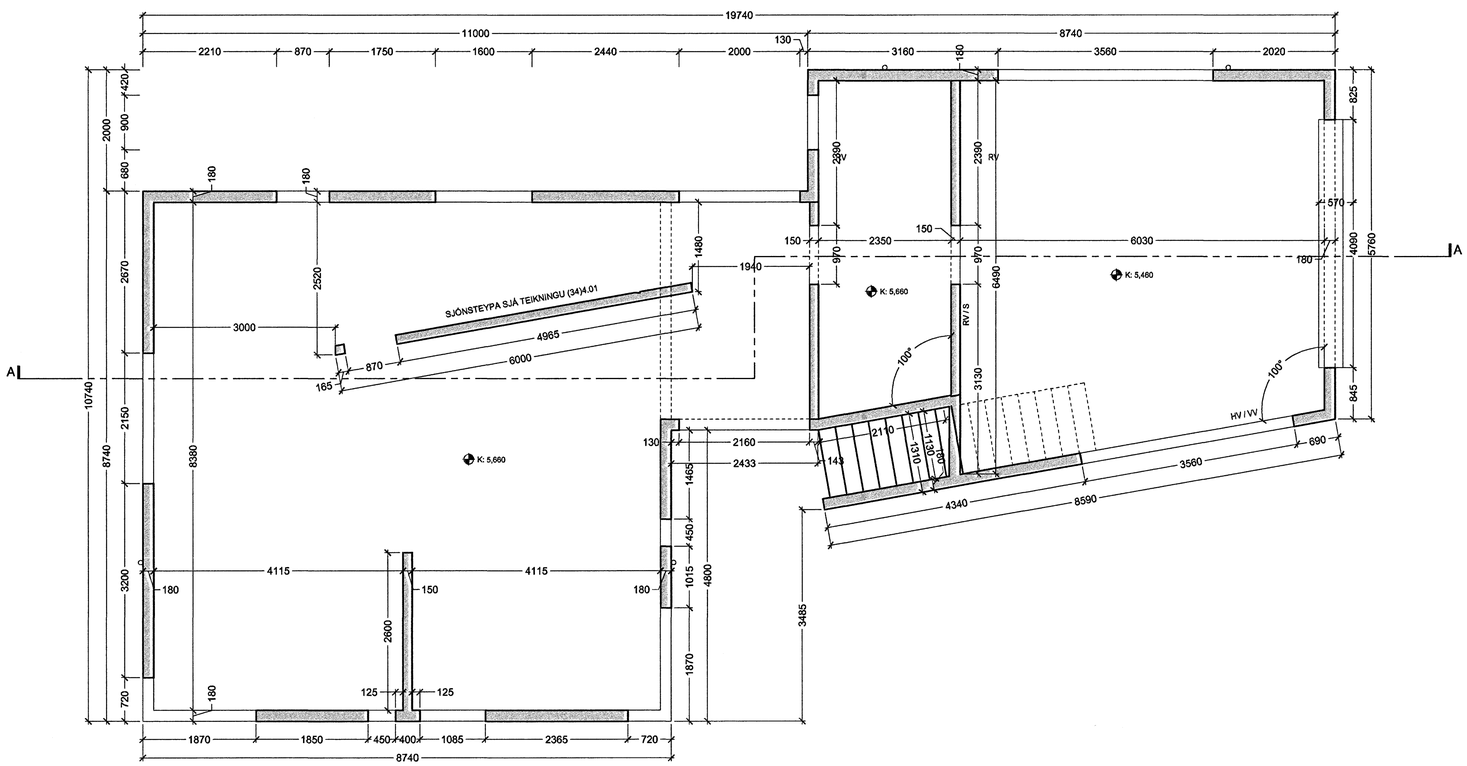

GRUNNMYND 1. HÆÐAR
MKV 1:50

1:50

Einbýlishús

VESTURGATA 10

VERKTEIKNING

GRUNNMYND 1. OG 2. HÆÐAR
STEYPUTEIKNINGAR

MKV.: 1:50
DAGS: 09.03.2006
TEIKNAÐ: GS
SKRÁ: 0531-(29)3.01

0531-(29)3.01

BATTERÍIÐ ARKITEKTAR

Jón Ólafur Ólafsson FAÍ
kt: 090658-4039

Sigurður Einarsson FAÍ
kt: 110457-2789

Sigurður Harðarson FAÍ
kt: 030446-3999

kt: 521291-1259
Trönuhrauni 1
220 Hafnarfirði

S: 54 54 700 F: 54 54 701
Netfang: batteri@arkitekt.is
Heimasíða: www.arkitekt.is

© **BATTERÍIÐ EHF**
ÖLL AFNOT OG AFRITUN TEIKNINGAR AÐ HLUTA EÐA Í HEILD ER HÁÐ SKRIFLEGU LEYFI HÖFUNDA

Byggingarfulltrúi Hafnarfjarðar
Afgreitt þann
30 MARS 2006
VÞS.

VIÐHENGI: 0531-G1-Steypa / 0531-G2-Steypa.dwg

Öll mál eru í mm. Mælið ekki af teikningum. Öll mál athugist á staðnum. Ósamræmi í teikningum og vafaatriði skal tilkynna arkitektum strax.