


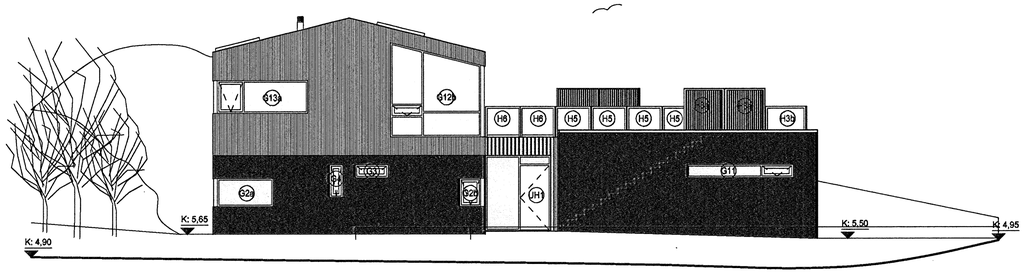














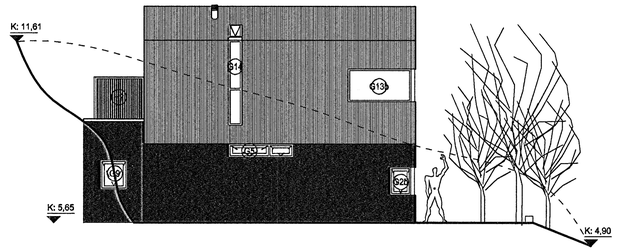


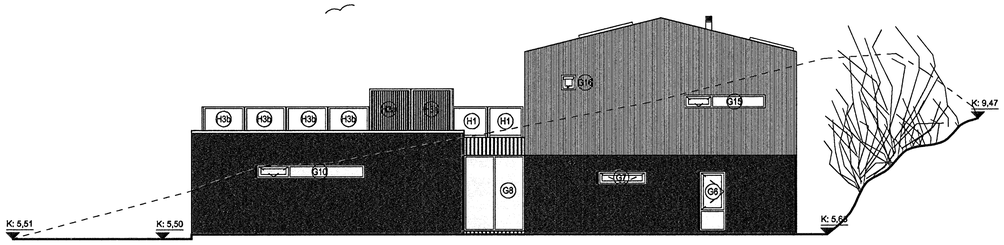


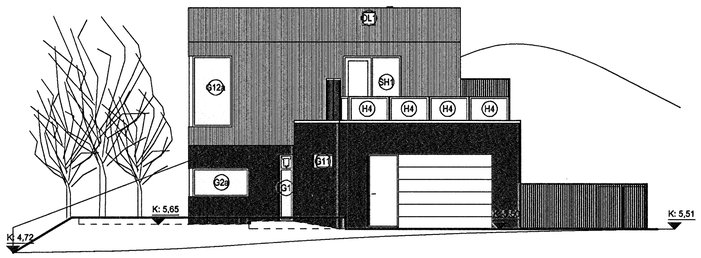


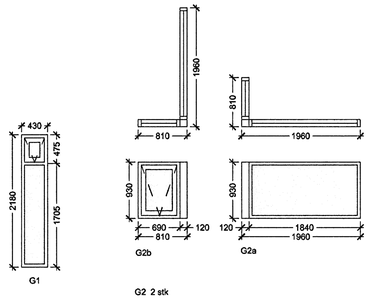

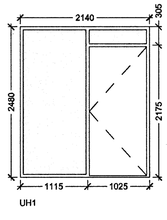


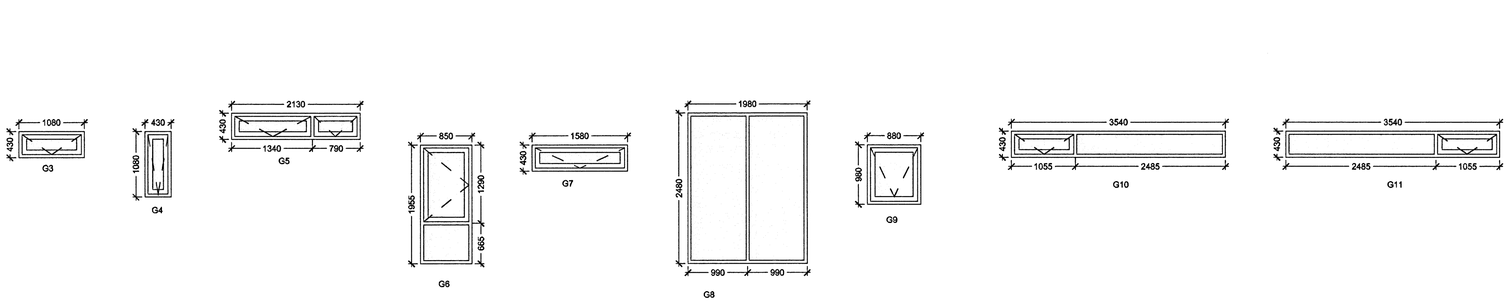


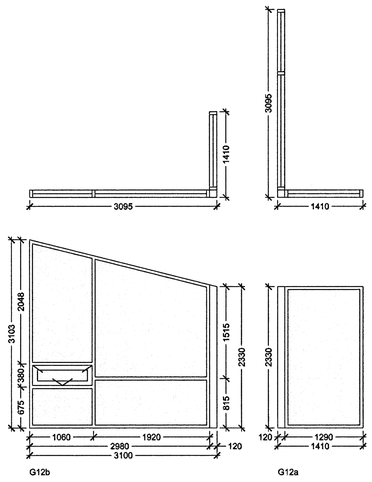


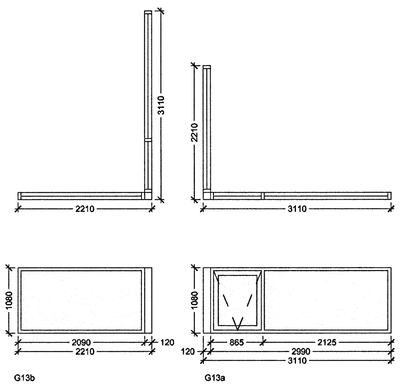1:50

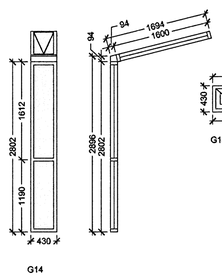**Einbýllshús**

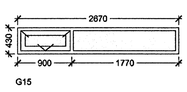VESTURGATA 10

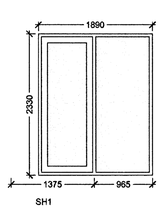**VERKTEIKNING**

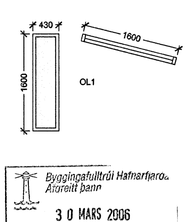ÚTLIT - GLUGGA OG HURÐAYFIRLIT

MKV.: 1:50
DAGS: 09.03.2006
TEIKNAÐ: GS
SKRÁ: 0531-(39)3.04

**0531-(39)3.03**


**Jón Ólafur Ólafsson FAÍ**
kt: 090559-4099

**Sigurður Einarsson FAÍ**
kt: 110457-2789

**Sigurður Harðarson FAÍ**
kt: 030446-3999

**BATTERÍIÐ**
ARKITEKTAR
kt: 521291-1259
Trönuhrauni 1
220 Hafnarfirði

S: 54 54 700 F: 54 54 701
Netfang: batteri@arkitekt.is
Heimasíða: www.arkitekt.is


Byggingafulltrúi Hafnarfjarðar
Áfgreitt þann
30 MARS 2006
VPS


© BATTERÍIÐ EHF
ÖLL AFNOT OG APRITUN TEIKNINGAR AÐ HLUTA EÐA Í HEILD ER HÁÐ SKRIFLEGU LEYFI HÖFUNDA


VIÐHENGI: 0531-Útlit.dwg

Öll mál eru í mm. Mælið ekki af teikningum. Öll mál athuglist á staðnum. Ósamræmi í teikningum og vafaatriði skal tilkynna arkitektum strax.