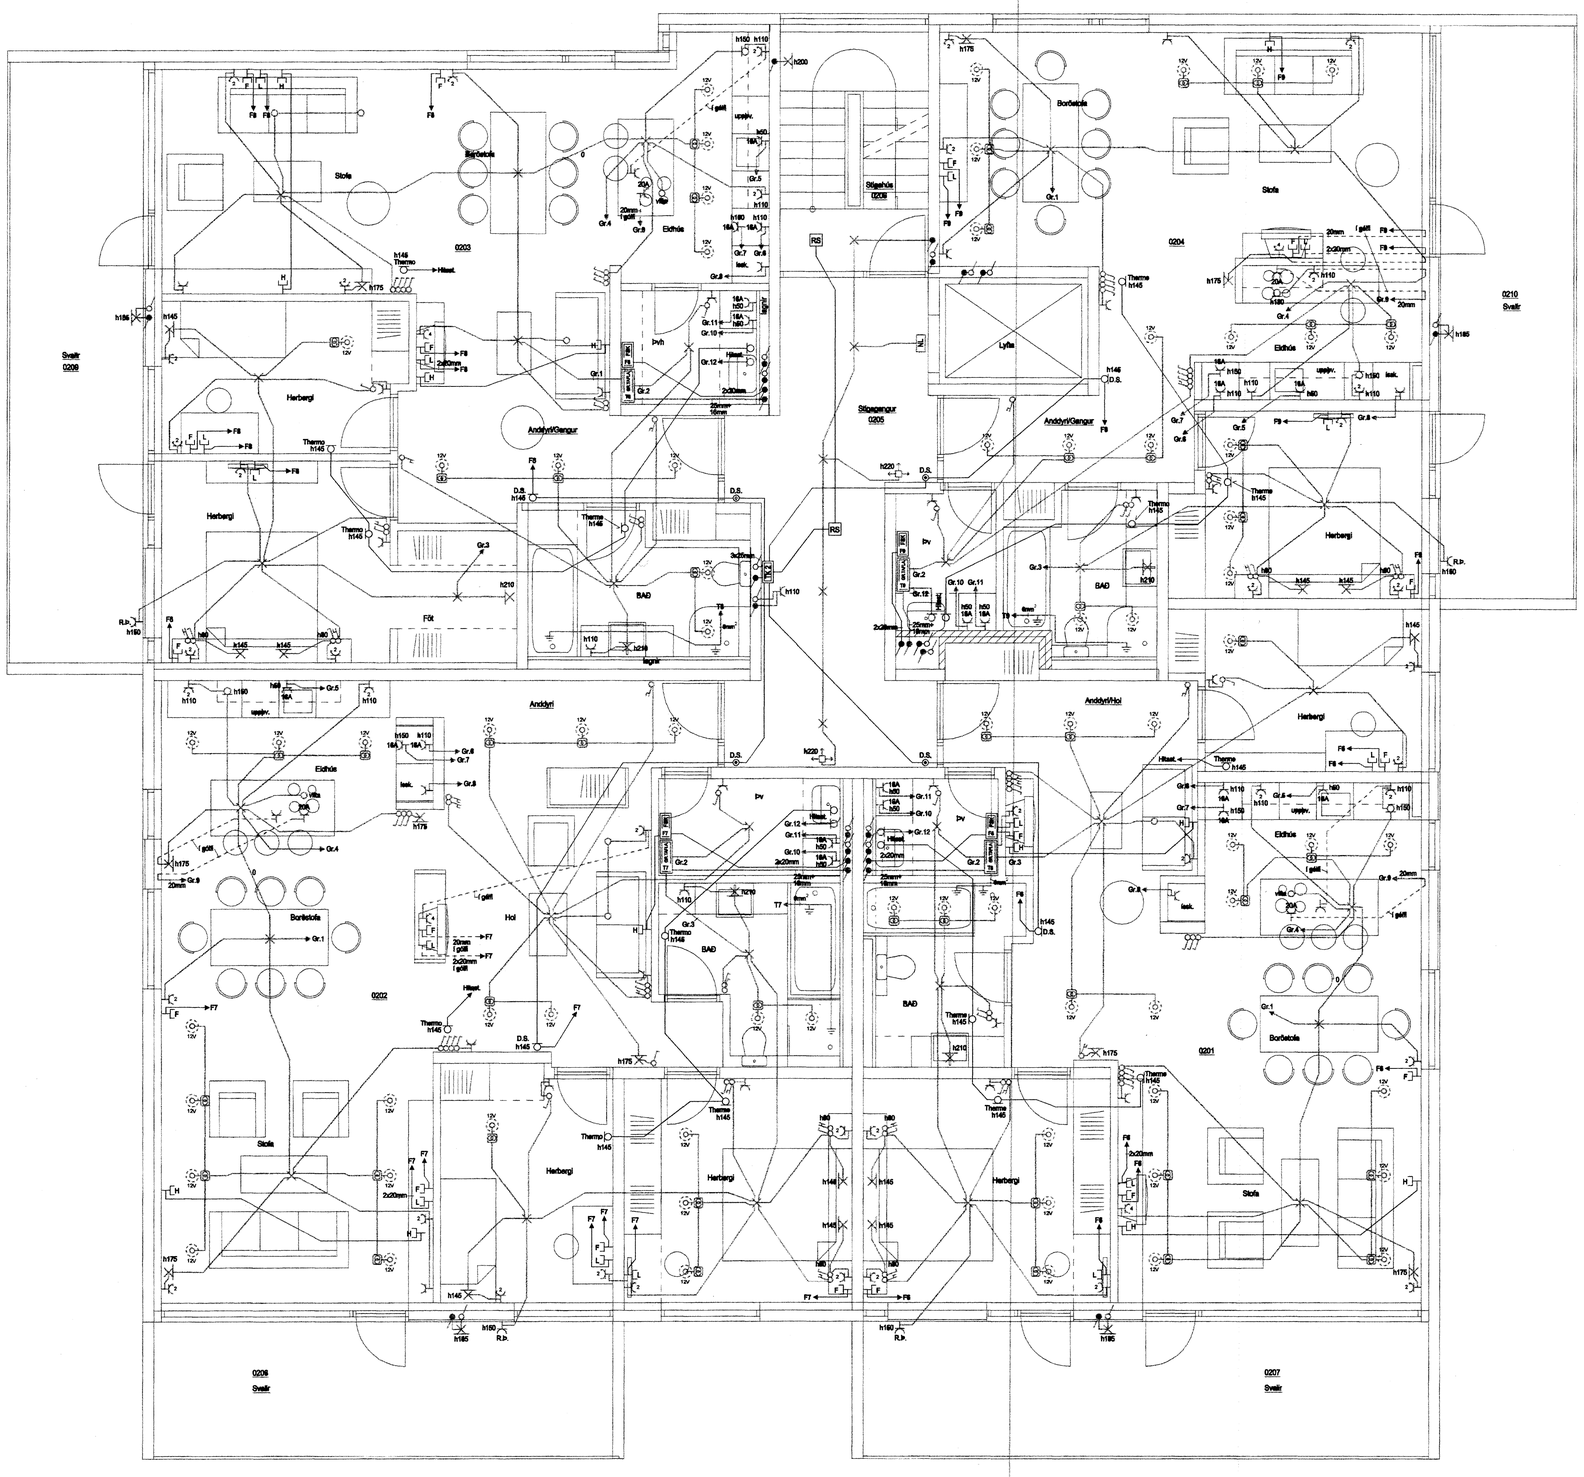

HELGI KR. EIRÍKSSON RAFLAGNAHÖNNUN
KT. 110156-2789
SKIPHOLT 37, 108 REYKJAVÍK S:568-8366
E-MAIL: TEIKN@LUMEX.IS

DAGS.	07.03.2006	SÍÐA NR.	4 AF 9		
TEIKN. NR.	AR-04	TÖLVUHEITI	GRKIRKJUVELLIR9	HANNAÐ	HKE
VERKHLUTI	GRUNNMYND 2. HÆÐ	BREYTING A		TEIKNAÐ	PHS
MKV.	1:50	BREYTING B		YFIRFARIÐ	HKE

VERKEFNI	KIRKJUVELLIR 9
RAFLÖGN	RAFLÖGN