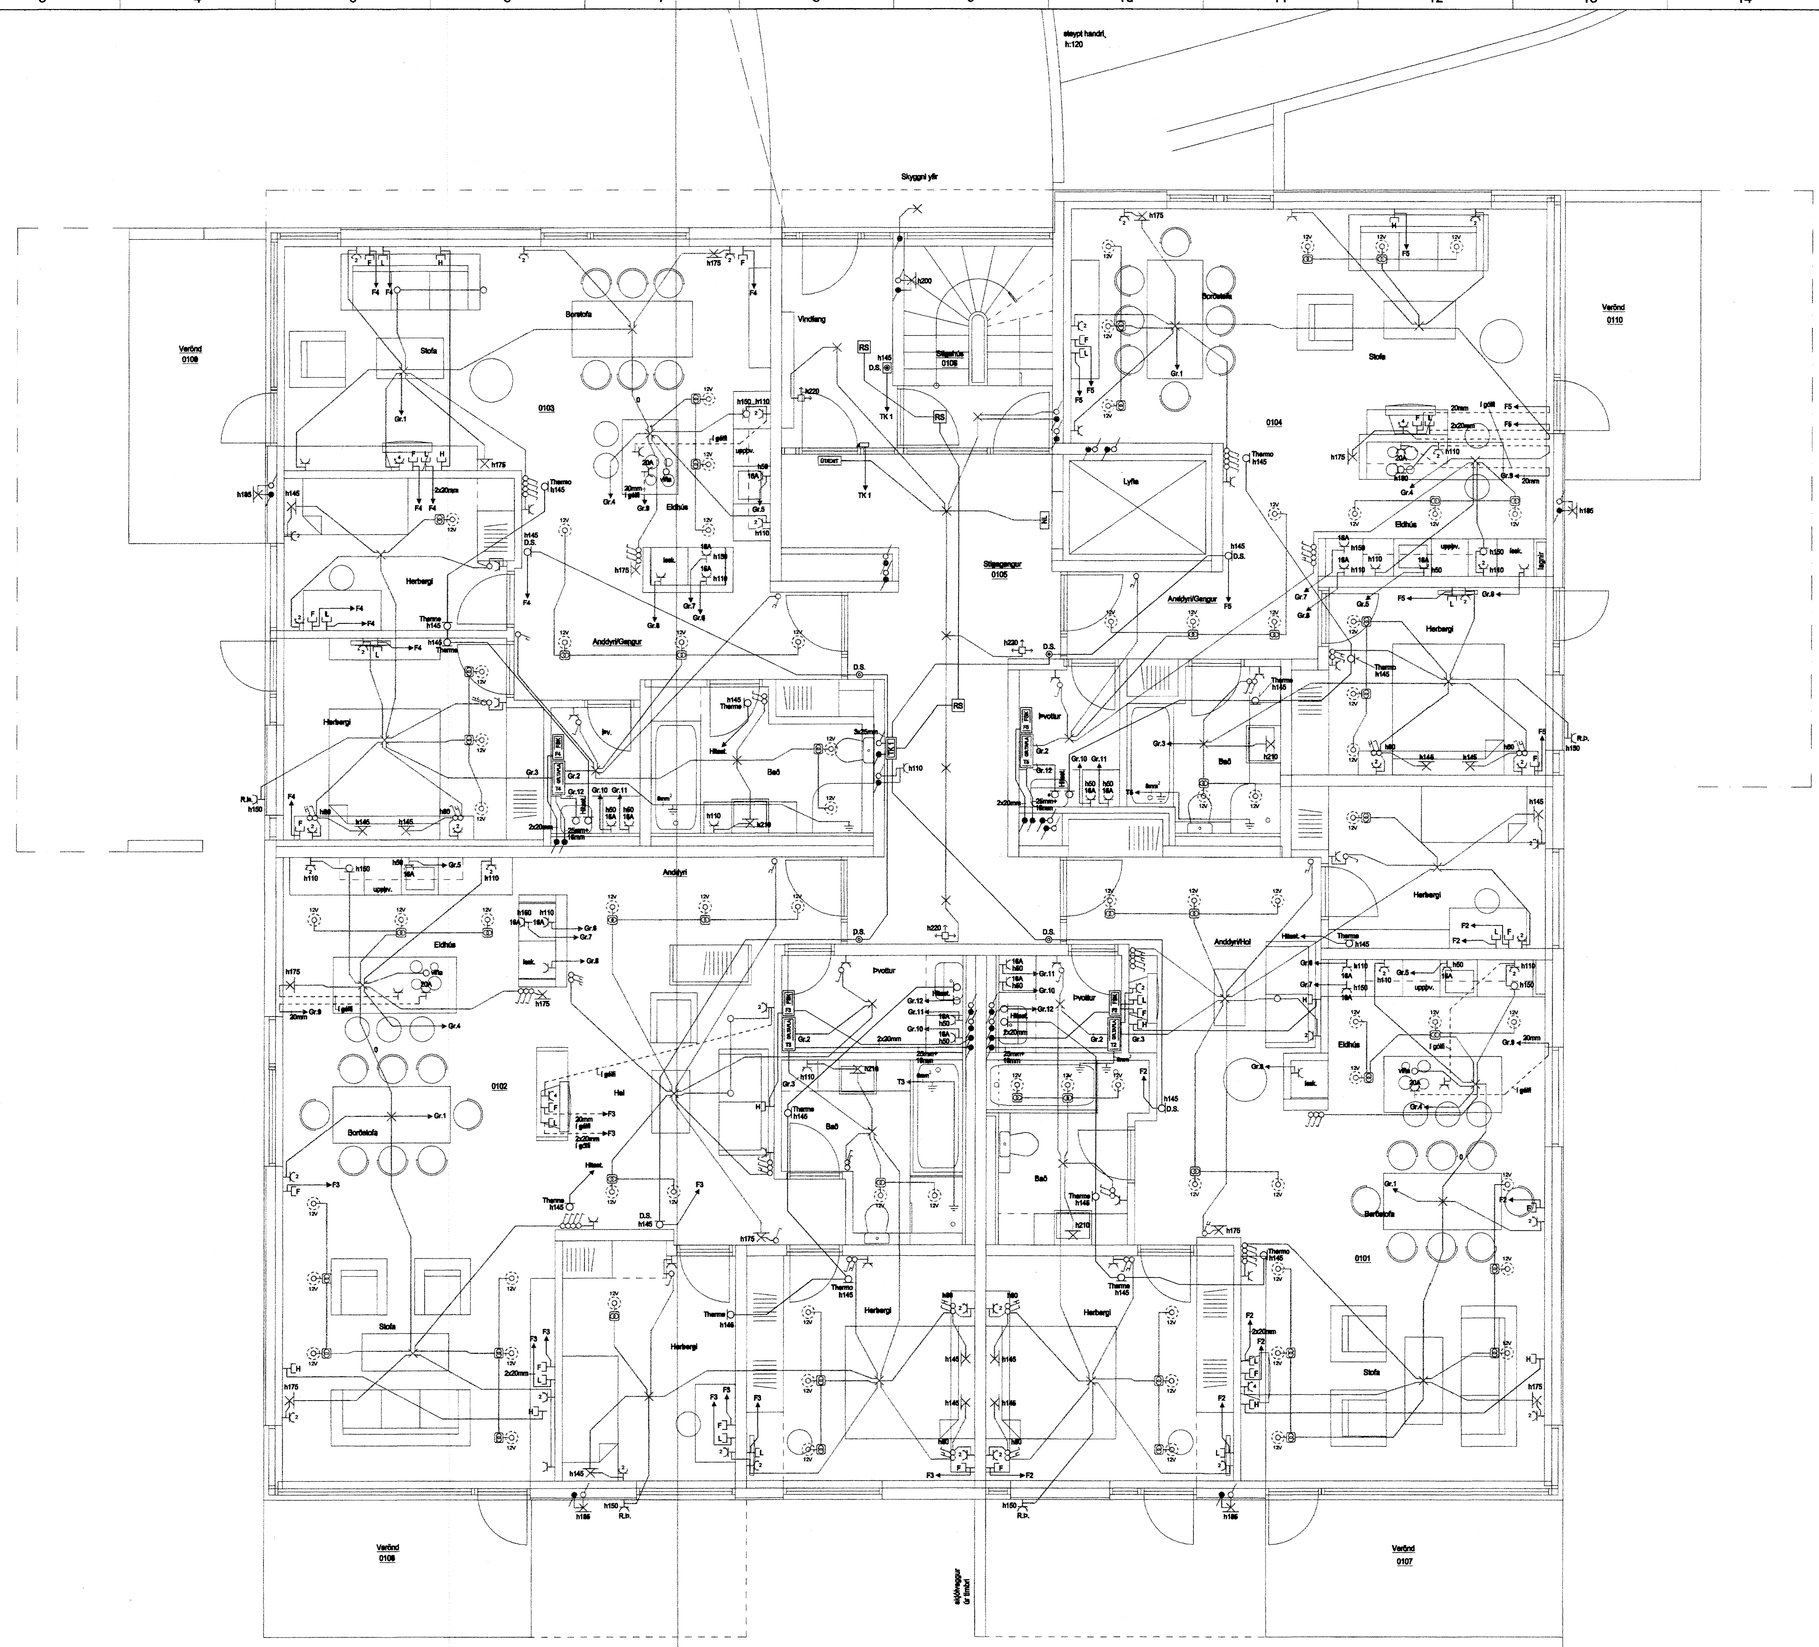

HELGI KR. EIRÍKSSON RAFLAGNAHÖNNUN
KT. 110156-2789

SKIPHOLT 37, 108 REYKJAVÍK S:568-8366
E-MAIL: TEIKN@LUMEX.IS

DAGS.	07.03.2006	SÍÐA NR.	3 AF 9
TEIKN. NR.	AR-03	TÖLVUHEITI	GRKIRKJUVELLIR9
VERKHLUTI	GRUNNMYND 1. HÆÐ	BREYTING A	
MKV.	1:50	BREYTING B	

HANNAÐ	HKE
TEIKNAÐ	PHS
YFIRFARIÐ	HKE

VERKEFNI	KIRKJUVELLIR 9
RAFLÖGN	RAFLÖGN