




Útlit

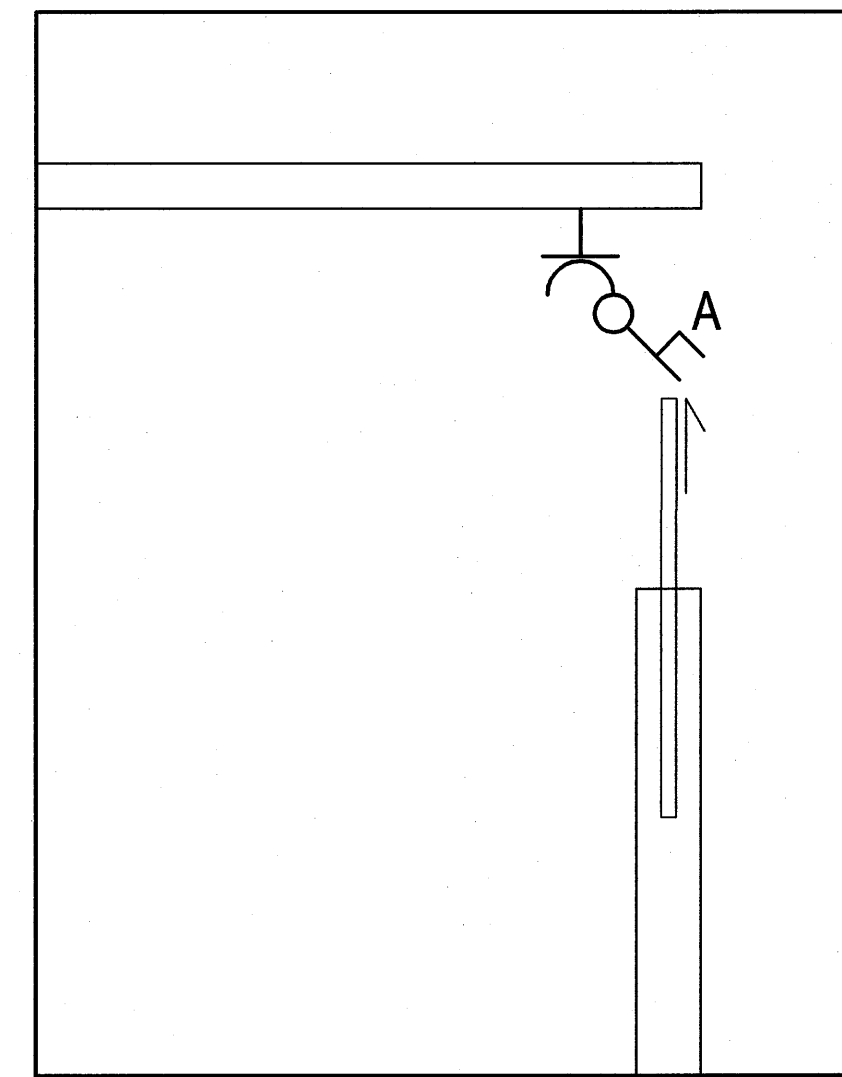

Grunnmynd

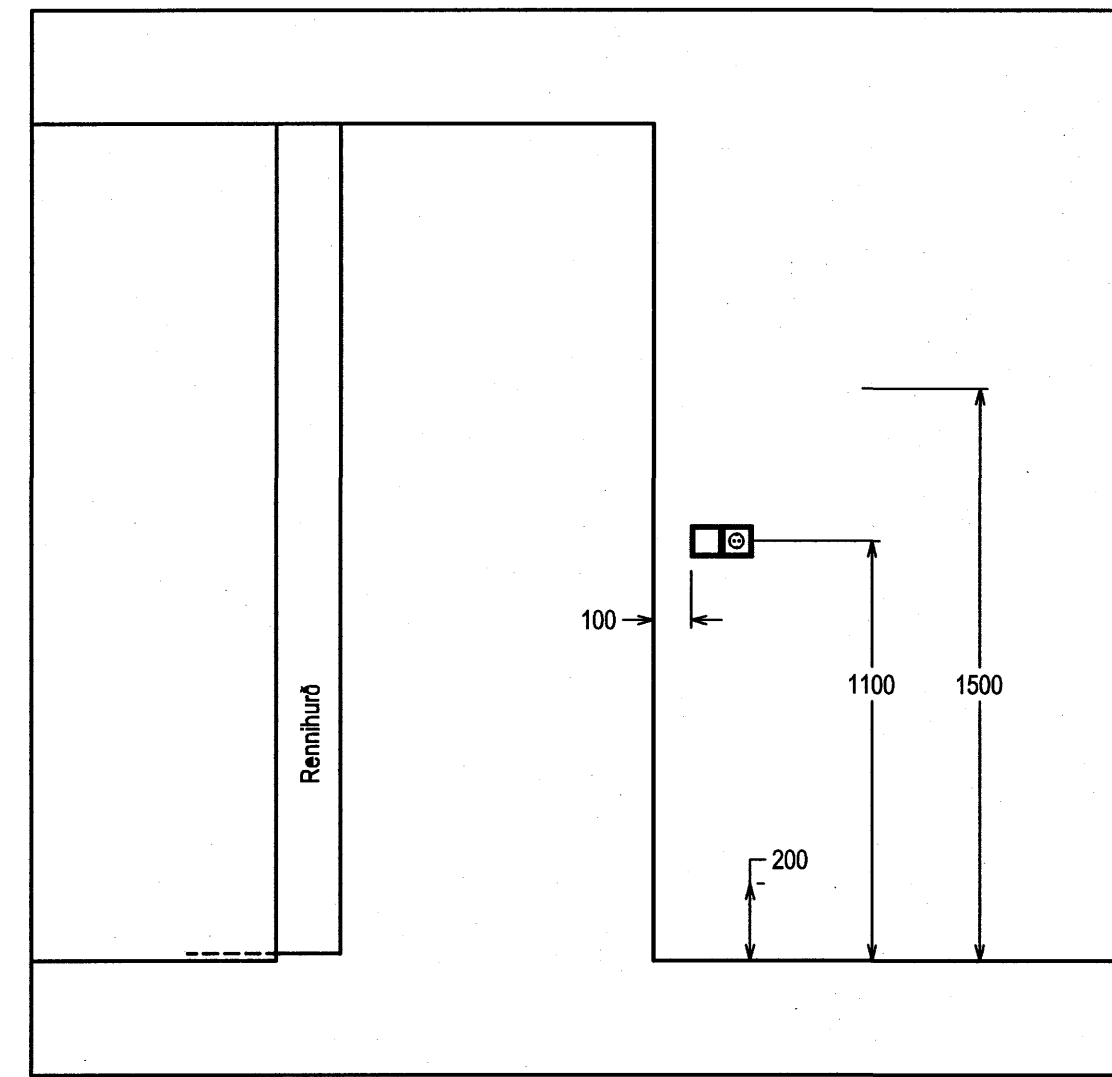


Útlit

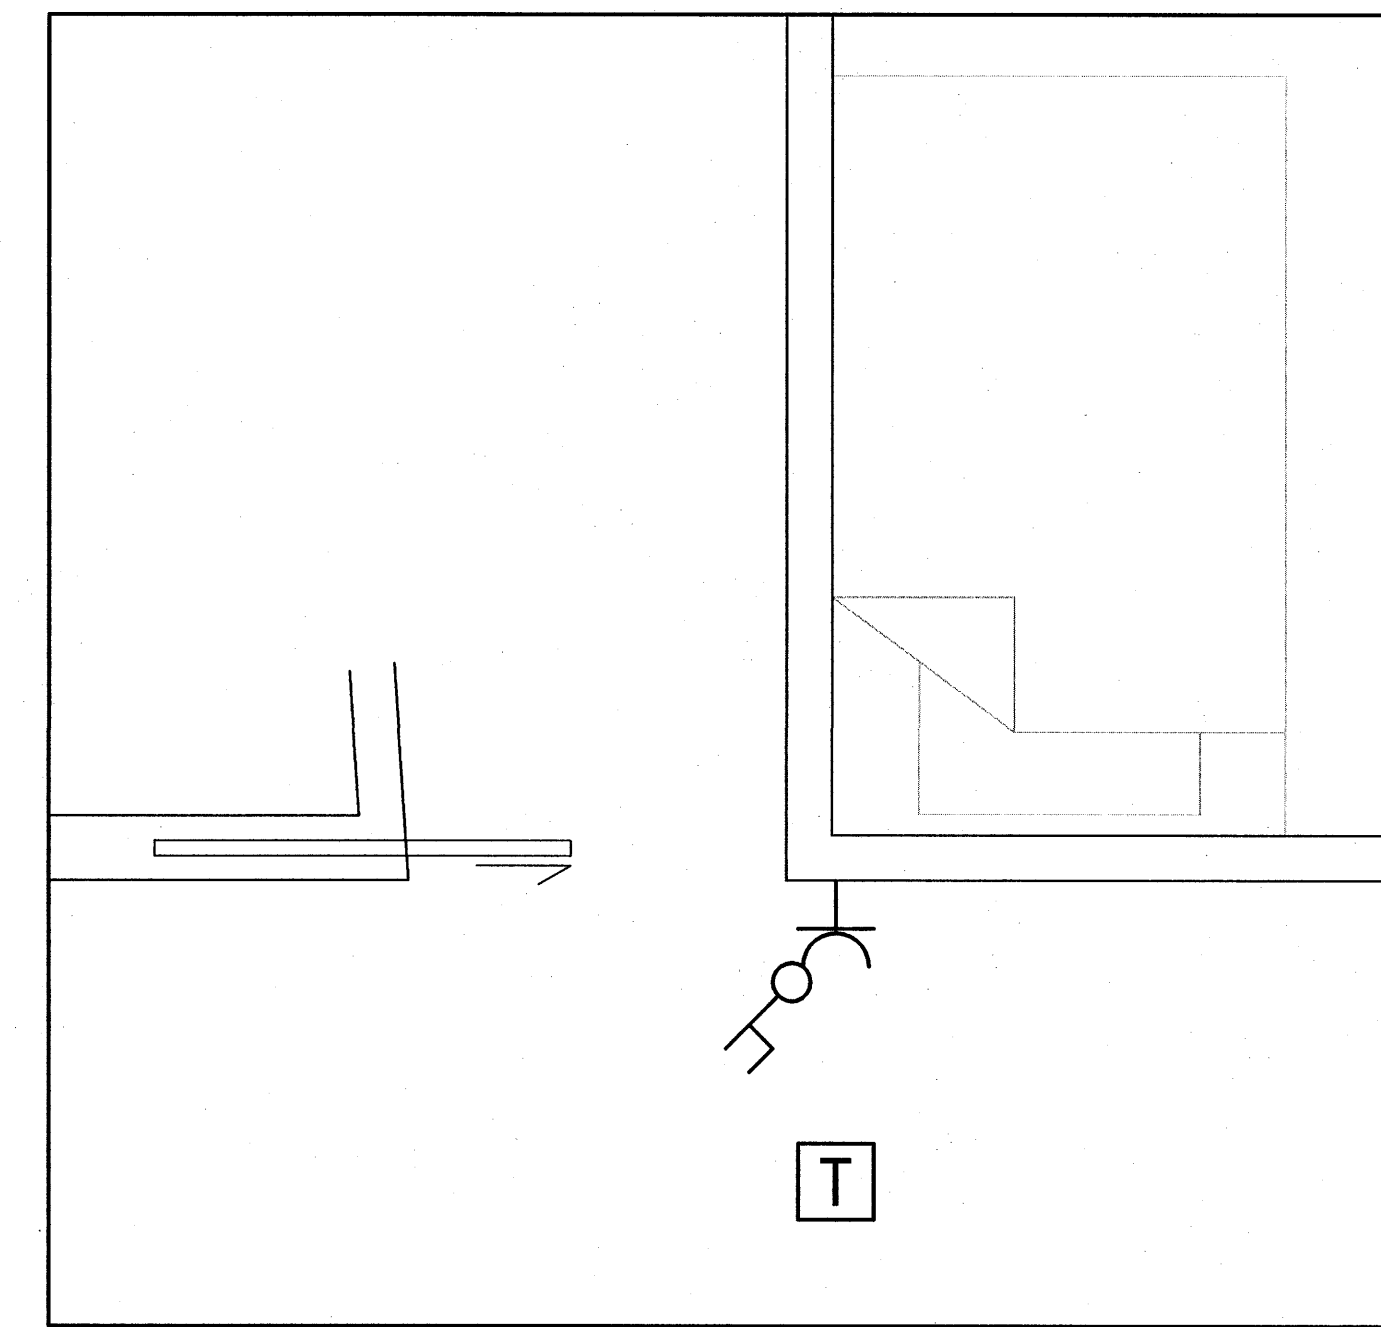


Grunnmynd

Uppstilling á rofum og tenglum við hurðarkarm í hjónaherbergi

Uppstilling á rofum og tenglum við hurðarkarm í hjónaherbergi

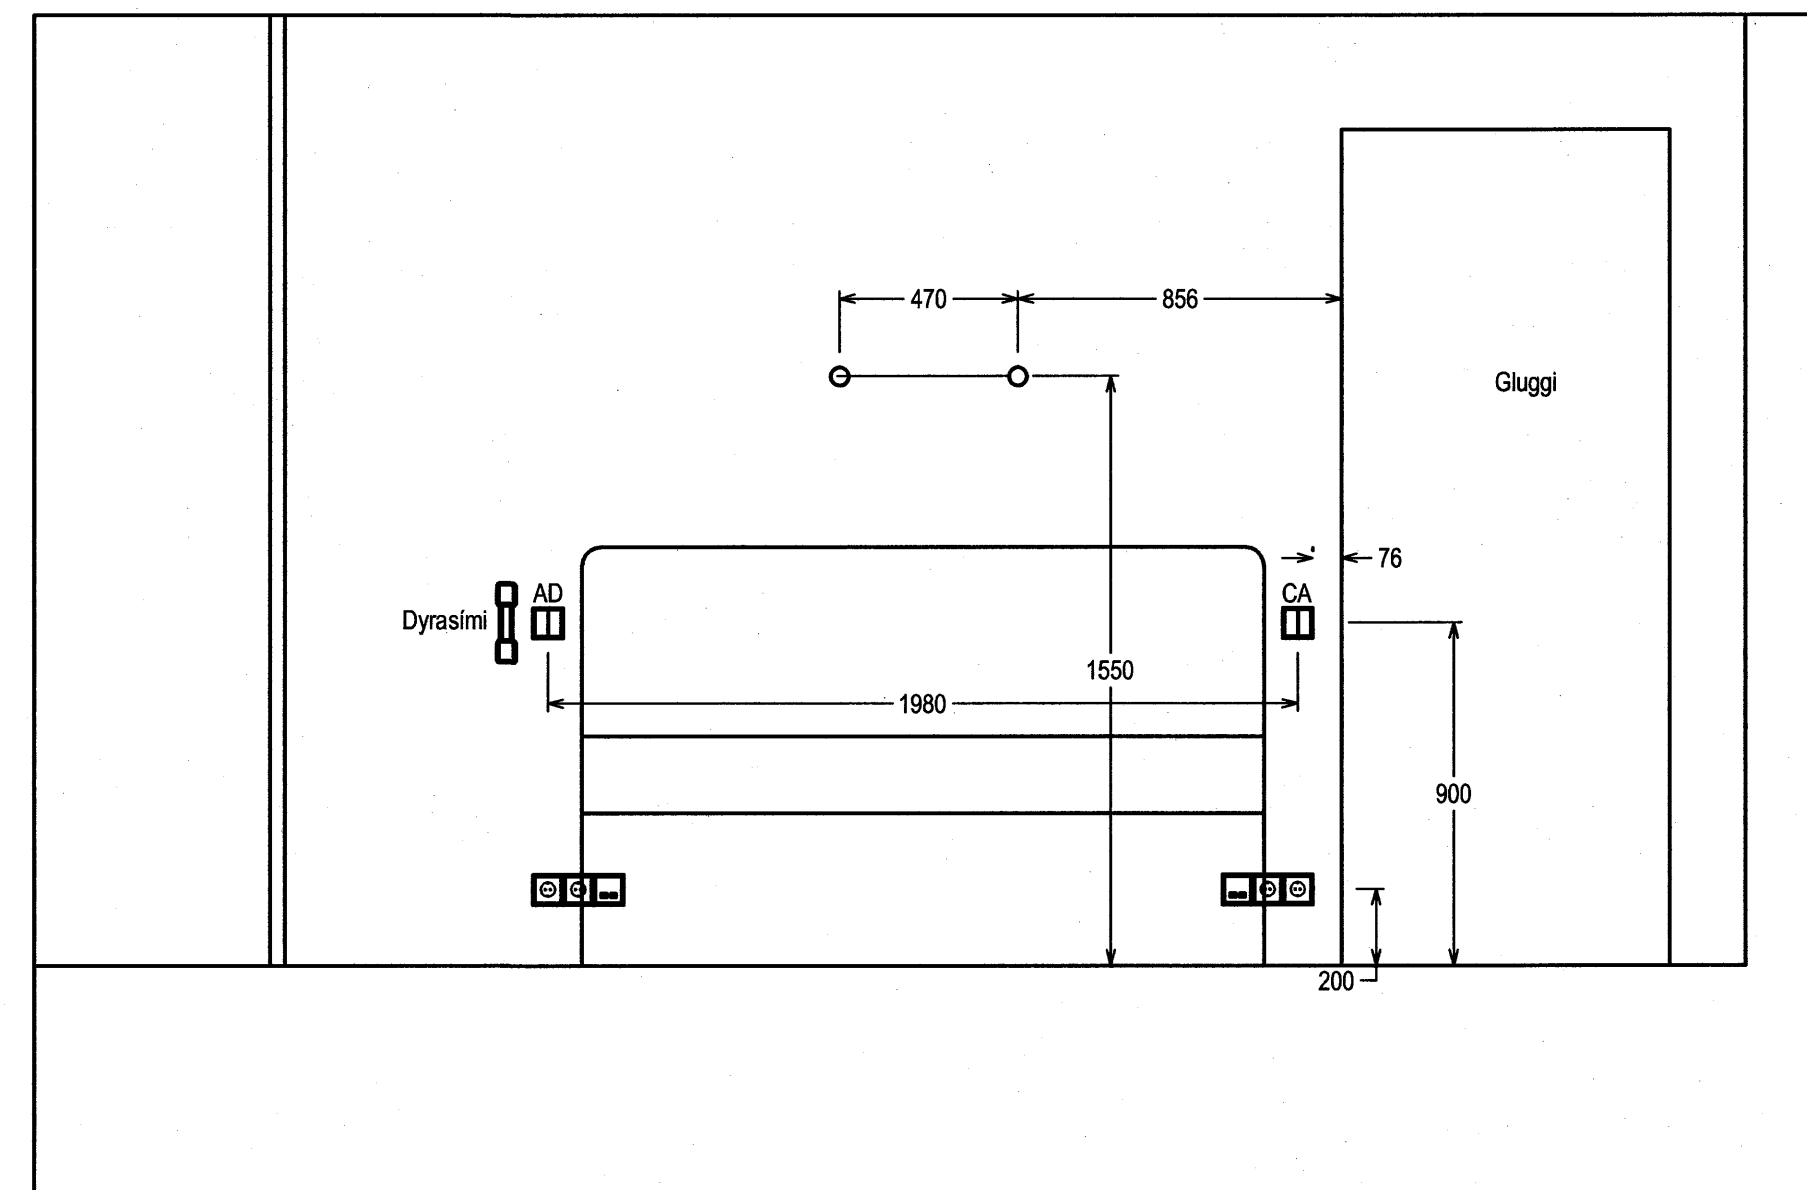

Útlit

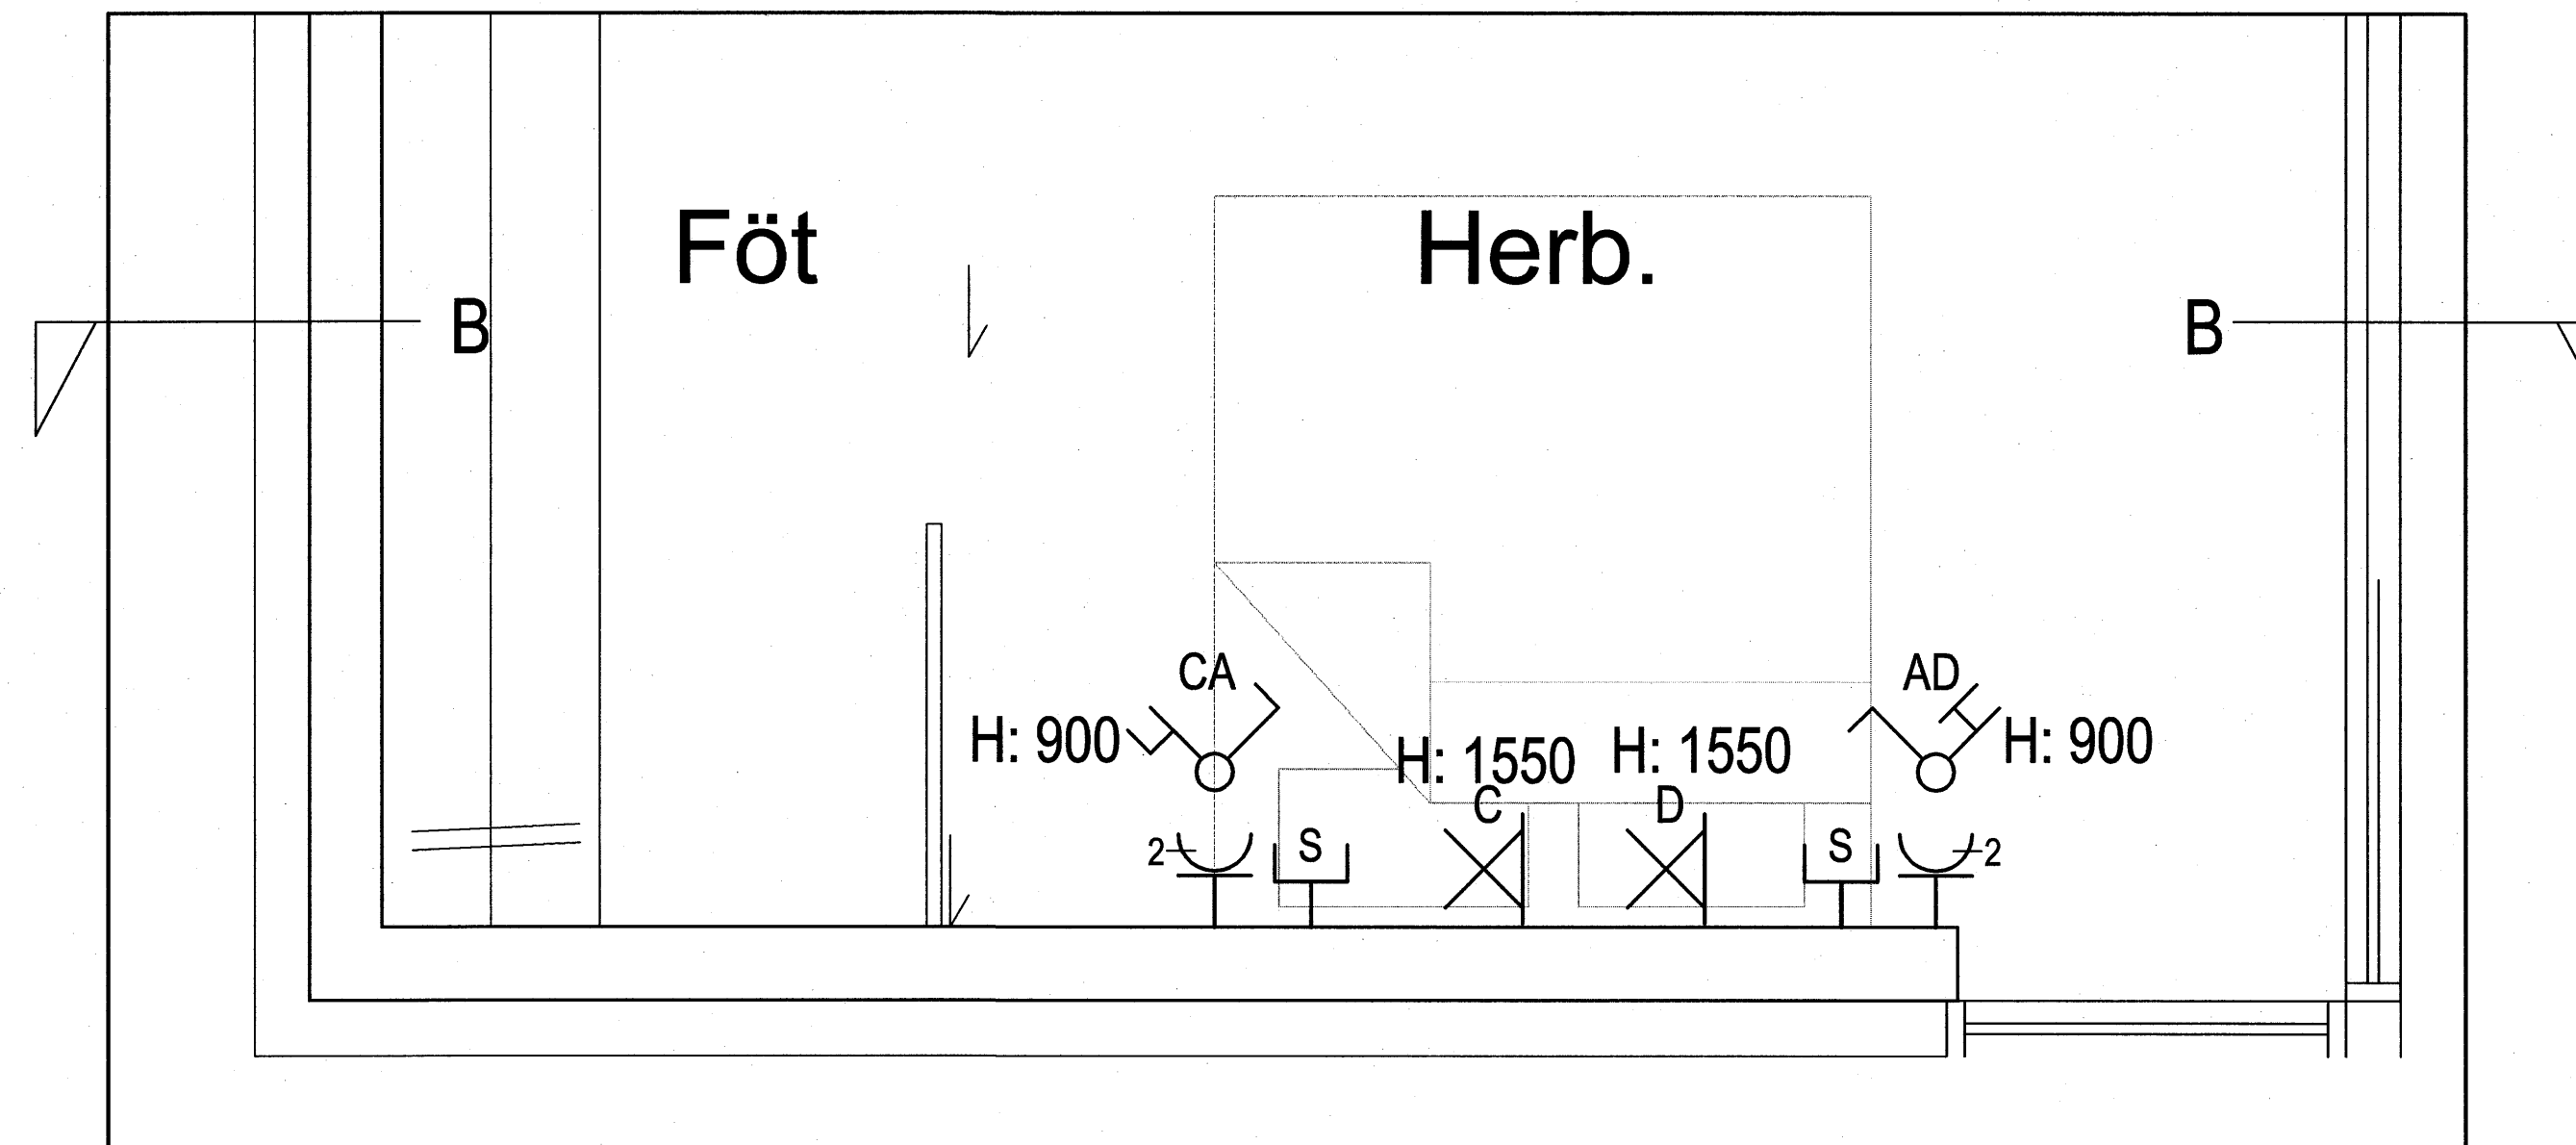

Grunnmynd

Uppstilling á rofum og tenglum við hjónarúm í svefnherbergi

Hönnuður:  
Gunnar E Sverrisson  
Yfirfaró:  
—  
Sambýkt: Páll A Pálsson **PAP** 091255-2789  
Kt. 091255-2789


Breytingar:

Aðalhönnuður: *[Signature]*  
Kt. 110457-2789




Fjölbýlishús  
Norðurbakki 21  
220 Hafnarfirði

Skýringarmynd  
B,A  
Mkv: ----

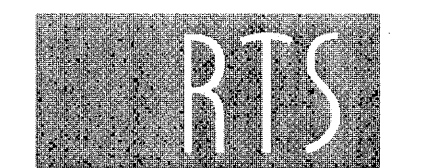

VERKFRÆÐISTOFA

Grensásvegur 3  
108 Reykjavík  
Sími 520 9901  
Fax 520 9901  
www.rts.is

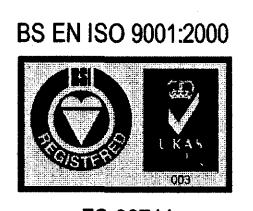

83-1739-1-

08.02.2006

xx0604

A

