Norðurbakki 21

SKÝRINGAR

① 1X20mm
3X16mm

② 1X25mm

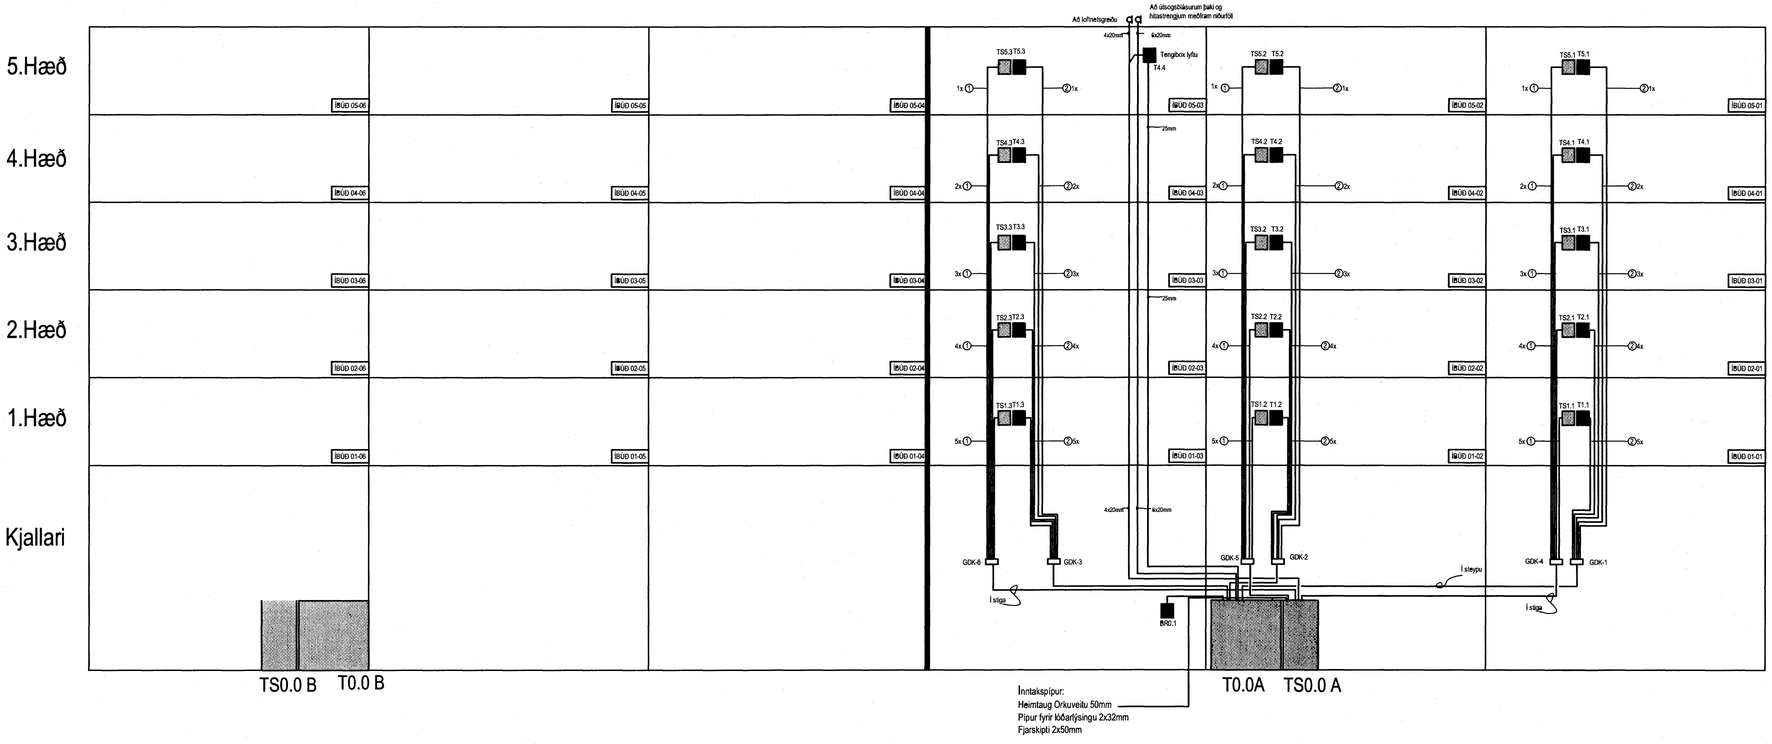

Hönnuður:

Gunnar E Sverrisson

Yfirfarið:

Samþykkt: Páll Á Pálsson

Páll Á. Pálsson 091255-2789
Kt. 091255-2789

Breytingar:

BATTERIID

Aðalhönnuður:

Kt. 110457-2789

Fjölbýlishús
Norðurbakki 21
220 Hafnarfirði

Dreyfikerfi smá og lágspennu
A
Mkv: ----

RTS
VERKFRÆÐISTOFA
Grensásvegur 3
108 Reykjavik
Sími 520 9900
Fax 520 9901
www.rts.is
BS EN ISO 9001:2000
FS 88744

83-1739-1-

xx0602 A

08.02.2006

Mælistika cm 0 5 10 15 20