

Hönnuður:
 Gunnar E Sverrisson
 Yfirfaró:

 Samþykkt: Páll Á Pálsson *PAP* kt: 091255-2789

Páll Á. Pálsson
 Kt. 091255-2789

Breytingar:

BATTERIÐ
 BATTERIÐ
 Adalhönnuður: *Þ. Þ.*
 Kt. 110457-2789

Fjölbýlishús
 Norðurbakki 21
 220 Hafnarfirði


Sniðmynd
 A
 Mkv: 1:100

RTS
 VERKFRÆÐISTOFA
 Grensásvegur 3
 108 Reykjavík
 Sími 520 9900
 Fax 520 9901
 www.rts.is

BS EN ISO 9001:2000

 FS 88744

83-1739-1-
 08.02.2006

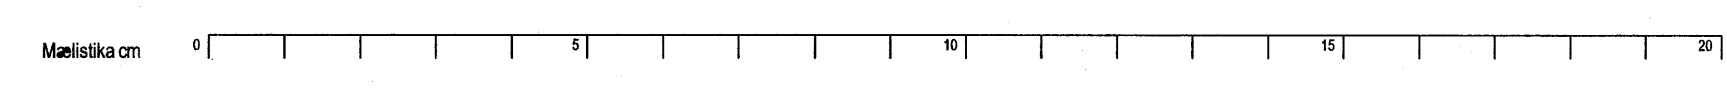

xx0502 A