

ALMENNAR SKÝRINGAR

Um er að ræða breytingar á grunnlögnum vegna stækunar við númerandi húsnæði og vegna breytinga innanhúss. Hönnun byggir á teikningum VSB Verkfæðistofu, teikningar nr. 01728-P00, 01728-P01, 01728-P02, 01728-P03 og 01728-P04 frá júlí 2001.

Kótar (Rk) eru í metrum en önnur mál í millimetrum.

Í grein 120.2 í Byggingareglugerð segir:

"A meðan ekki eru til staðar og/eða teknisamþyki fyrir viðkomandi vörum til þess að ákvæði mgr. 120.1 verði virk skal krafist vorðar/umsagna um notkunar svíð vörum frá Rannsóknarstofnun byggingsariðnaðarins, Brunamálastofnun ríkisins eða örðum þar til bærum aðilum sem umhverfisráðuneyti viðurkennir."

Húsbrygjandi skal því ganga úr skugga um að aðt lagnaefni er hann hyggst nota til þessa verks uppfylli

ofangreindar kröfur Byggingareglugerðarinnar.

Skólp- og regnvatnslagsnir

Lagnir skulu vera úr hóróu Polyvinylchlorid (PVC) án myki- og fylliefna. Þar sem skipt er úr PVC yfir í steyptar pípur skal nota sérstök tengistykki.

Brunnar

Brunnar skulu vera steyptir úr stöðluðum brunneiningum frá viðurkenndum framleiðanda og skal botn þeirra vera steyptur með formudum rásum en að ofan skal ganga frá þeim með steypujárnsloki er sitji í steypujárnskarmi. Undir brunnumum skal vera burðarhæft efni og skulu þeir hvila á 15 mm sandlagi í burðarfyllingunni.

Niðurföll á löð

Niðurfallsbrunnar á löð skulu vera staðlaðir 250 mm niðurfallsbrunnar með 300 mm sandfangi og steyptum botni en að ofan skal ganga frá þeim með steypujárnslisti er sitji í steypujárnskarmi.

Allar fráveitulagnir liggja í þeiri burðarfyllingu sem komið hefur verið fyrir á löðinni og skulu lagnirnar hvila á 15 mm sandlagi í burðarfyllingunni. Úpp með 20 cm upp fyrir lagnirnar skal vera sandlag.

Heimæðar

Heimæðum verður í engu breytt.

Sand- og óliuskilja

Sand- og óliuskiljan er reiknuð samkvæmt riði Uhverfistofnunar - "Leiðbeiningar um óliuskiljur, 3ja útgáfa, 2005", IST EN 858-1:2003 og IST EN 858-2:2003.

Utandyra er 45 m² svæði sem óliuskilja tekur við og innandyra er gert ráð fyrir tveim ½" skolkrönum.

Samkvæmt þessu verður nafnmál óliuskilju (NS) að vera 1,9 og stærð sandskilju skal vera minnst 0,4 m².

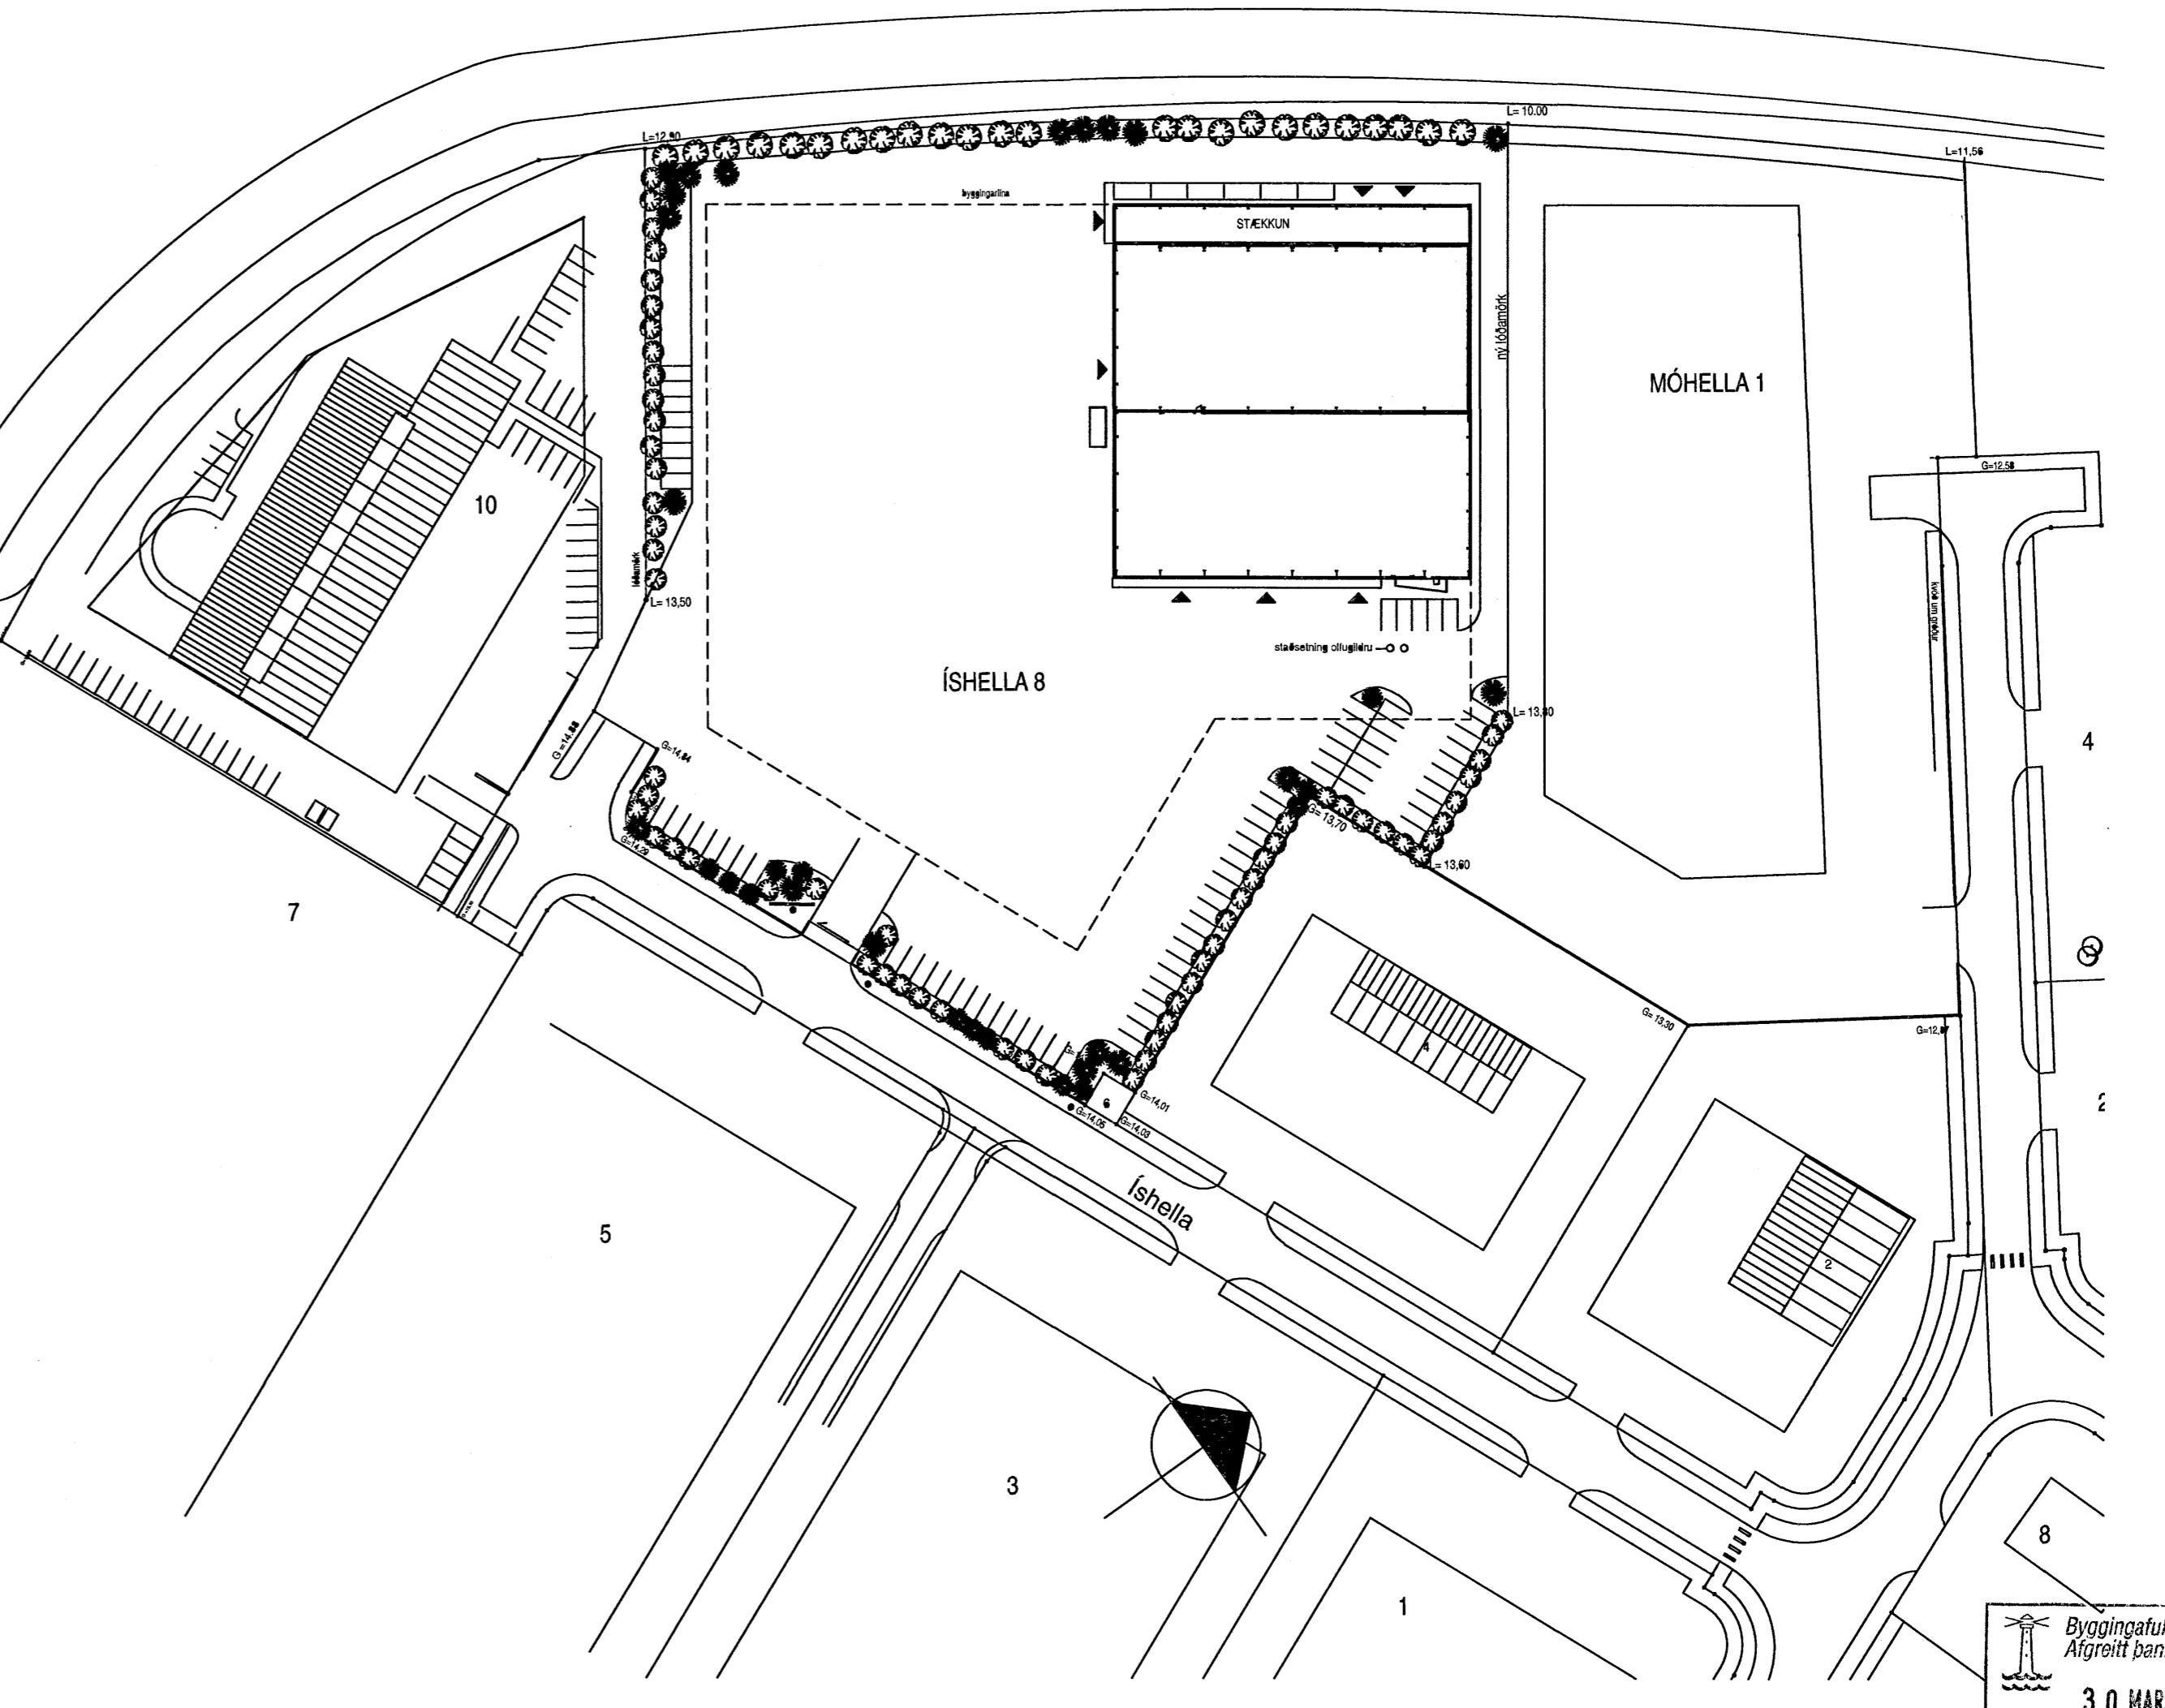
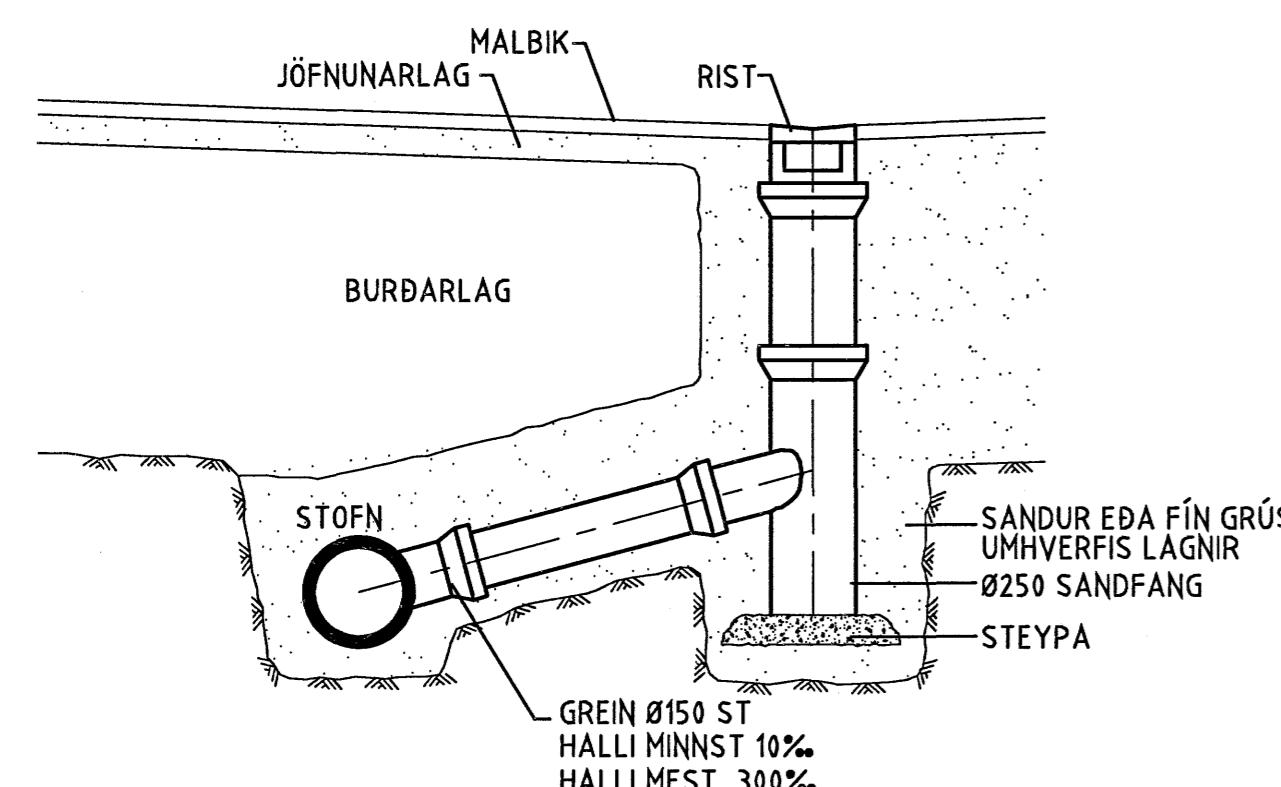
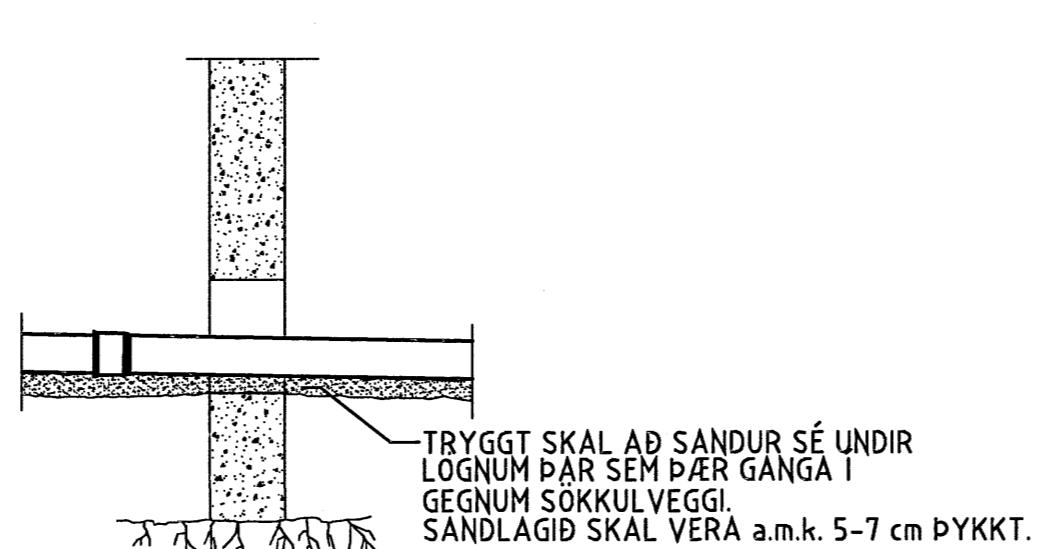
Valin er samþygð skilja með eftirfarandi stærðir.

NS – fl.	Heildarlengd [sm]	Oliudýpt [mm]	Vökvarúm [litrar]	Oliurúm [litrar]	Sandrými [litrar]	Tengistærð [mm]
1	228	940	1770	1890	1030	Ø160

Skiljan er án óliusorageymis en með sýnatökubrunni strax eftir skilju. Skilja skal útbúinn með vöktunarbúnaði samanber IST EN 60079-10:2003.

Skiljuna skal kaupa af viðurkenndum framleiðanda slikra óliuskilja og er uppygging háð framleiðanda óliuskiljunnar.

AFSTÖÐUMYND MKV. 1:1000

**FRÁGANGUR Á NIÐURFALLI, 1:20****DÆMIGERT SNIÐ Í FRÁGANG LAGNA
Í GEGNUM SÖKKULVEGGI, M 1:20**ÁRITUN ÁÐA HÖNNUDAR: *[Signature]* KT 110244-3749

NR	DAGS.	BREYTING	SAMP
ferill VERKFÆÐISTOFA			
ÍSHELLA 8 HAFNARFJÖRDUR			
GRUNNLAGNIR ALMENNAR SKÝRINGAR AFSTÖÐUMYND			
MKV	TEIKN/HÖNN	DAGS UTG	TEIKN NÚMER
1:1000	PAG		1077-2-00
ÁRITUN HÖNNUDAR: <i>[Signature]</i>	KT	SAMÞYKKT	
HÖNNUDUR BREYTINGAR	DAGS BREYTINGAR	BREYTING NR	

Ferill ehf Mörkin 1 108 Reykjavík Sími: 575-1600 Fax: 575-1601 Neffang: ferill@ferill.is