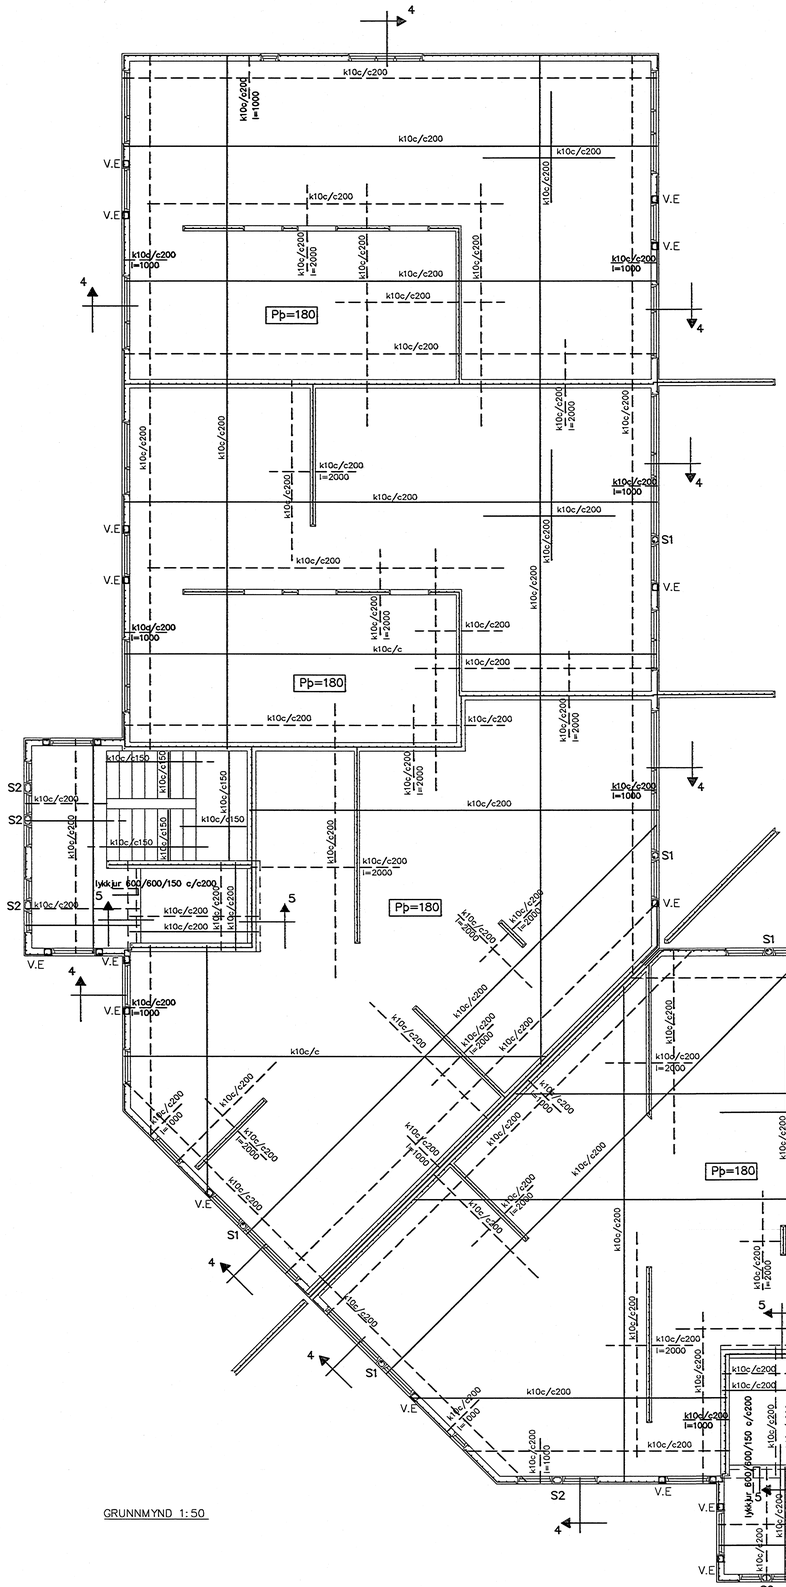

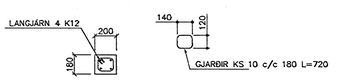

SÚLA S1 1:20

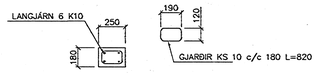

SÚLA S2 1:20

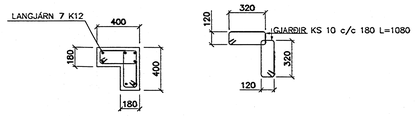

SÚLA S4 1:20

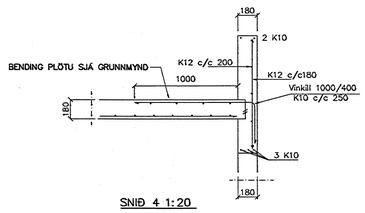

SNIÐ 4 1:20

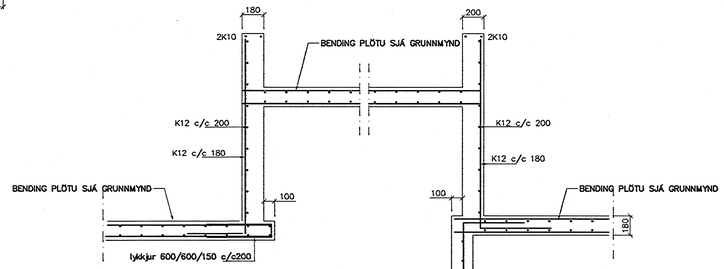

SNIÐ 5-5 1:20

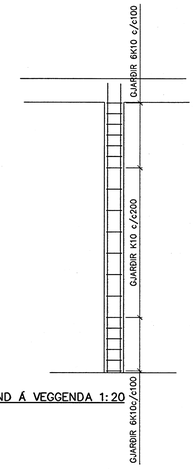

ÁSÝND Á VEGGENDA 1:20

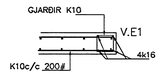

VEGGENDAR 1:20

SKÝRINGAR

STEYPA S-250, SEMENTINNIHALD = 300kg/M
STEYPUHULA Í ÚTVEGGJUM = 30mm
STEYPUHULA Í PLÖTU = 20mm
BENDISTÁL Ks410

BENDING VEGGJA
ÚTVEGGJIR EINFÖLD GRIND Í ÚTBRÚN
LÁRETT K12 c/c 200#
LÓÐRÉTT K12 c/c 180#
MILLIVEGGIR EINFÖLD GRIND
K12 c/c 180#

Byggingafulltrúi Hafnarfjarðar
Afgreitt þann
28 MARS 2006
VÞS

Br.	Dags.	Eðli breytinga	Sign

REYKJAVÍKURVEGUR 52
HAFNARFIRÐI

BENDING VEGGJA 5 HÆÐAR
BENDING PLÖTU YFIR 5 HÆÐ

MKV.	1:50 1:20
DAGS.	MARS. 2006
VERK NR.	2513
TEIKN. NR.	1-07
HANNAÐ	SIG. ÞORLEIFSS. KT. 241148-3009
TEIKNAÐ	G.H.
YFIRFARIÐ	

TÆKNIÞJÓNUSTA SIGURÐAR ÞORLEIFSSONAR ehf
STRANDGÖTU 11 220 HAFNARFIRÐI
SÍMI 555-4255 FAX 565-2875
E-mail taeknithjonusta@islandia.is
kt: 440693-2539