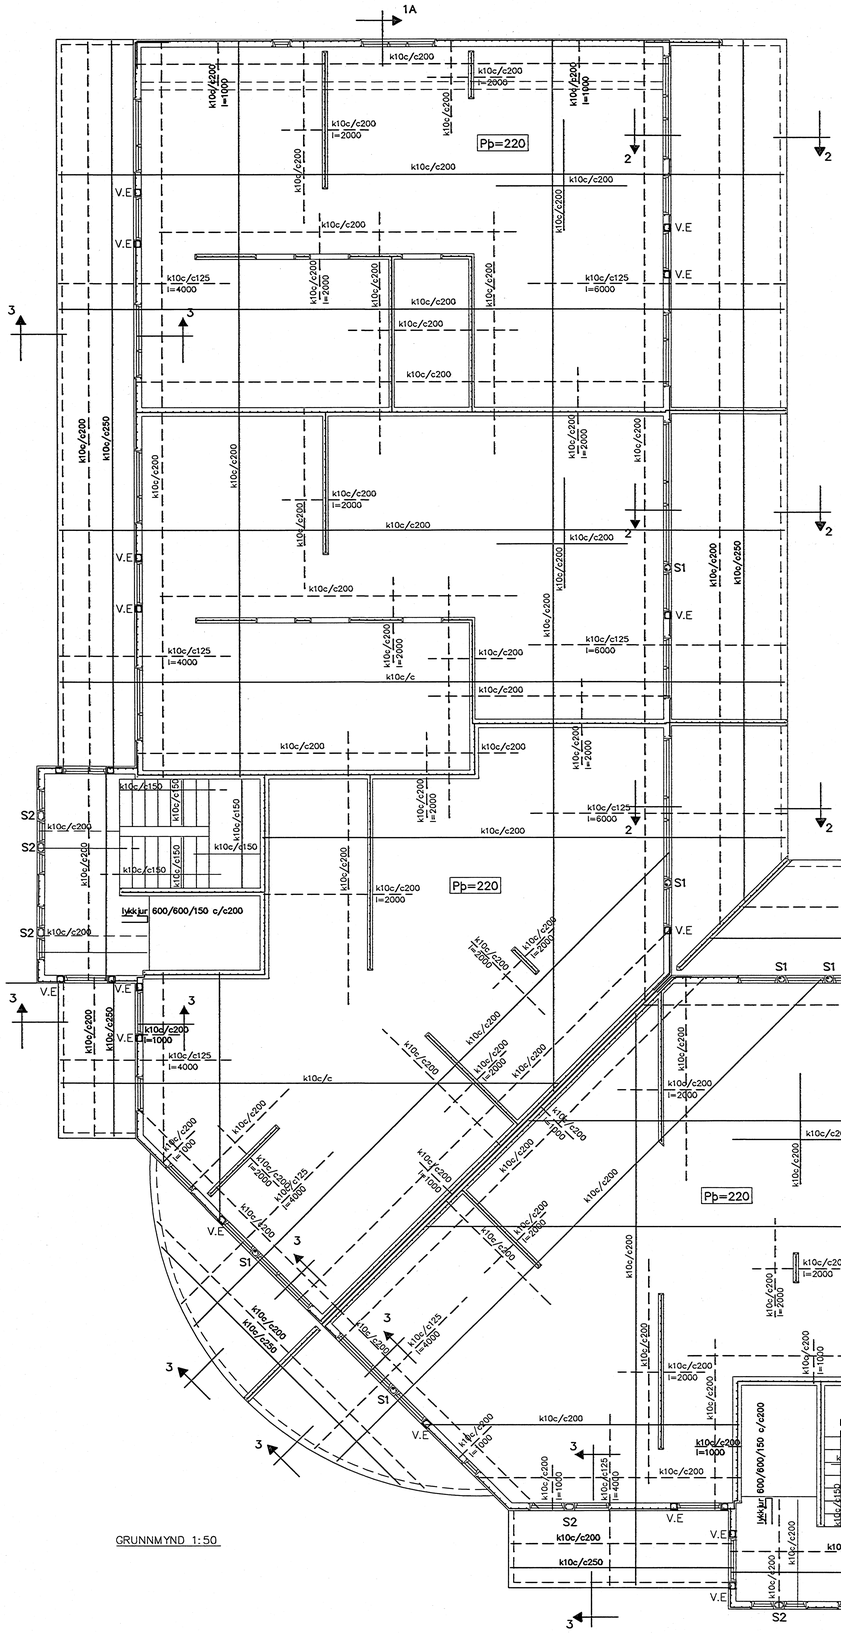

GRUNNMYND 1:50

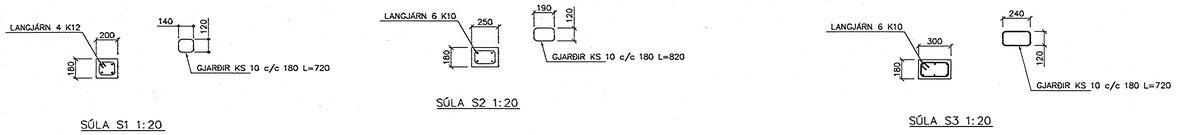

SÚLA S1 1:20

SÚLA S2 1:20

SÚLA S3 1:20

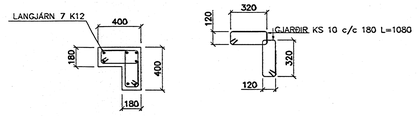

SÚLA S4 1:20

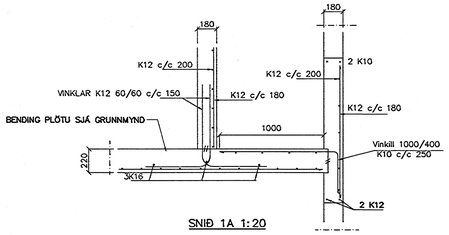

SNIÐ 1A 1:20

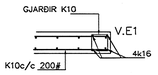

VEGGENDAR 1:20

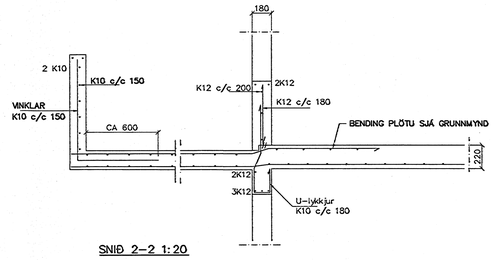

SNIÐ 2-2 1:20

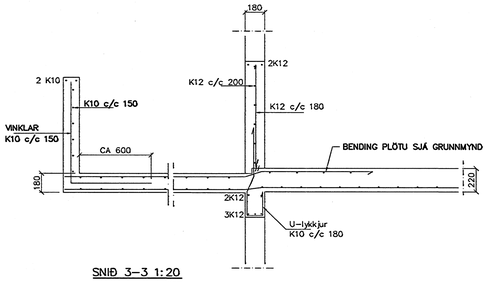

SNIÐ 3-3 1:20

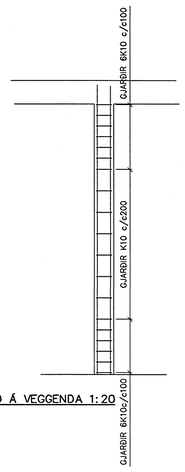

ÁSÝND Á VEGGENDA 1:20

SKÝRINGAR

STEYPA S-250, SEMENTINNIHALD = 300kg/M
STEYPUHULA Í ÚTVEGGJUM = 30mm
STEYPUHULA Í PLÖTU = 20mm
BENDISTÁL Ks410

BENDING VEGGJA
ÚTVEGGJIR EINFÖLD GRIND Í ÚTBRÚN
LÁRÉTT K12 c/c 200#
LÓÐRETT K12 c/c 180#
MILLIVEGGIR EINFÖLD GRIND
K12 c/c 180#

Byggingafulltrúi Hafnarfjarðar
Áfreitt þann
28 MARS 2006
VPS

Br.	Dags.	Eðli breytinga	Sign

REYKJAVÍKURVEGUR 52
HAFNARFIRÐI

BENDING VEGGJA 4 HÆÐAR
BENDING PLÖTU YFIR 4 HÆÐ

MKV. 1:50 1:20
DAGS. MARS. 2006
VERK NR. 2513
TEIKN. NR. 1-06
HANNAÐ SIG. ÞORLEIFSS. KT. 241148-3009
TEIKNAÐ G.H.
YFIRFARIÐ

TÆKNIÞJÓNUSTA SIGURÐAR ÞORLEIFSSONAR ehf
STRANDGÖTU 11 220 HAFNARFIRÐI
SÍMI 555-4255 FAX 565-2875
E-mail taeknithjonusta@islandia.is
kt: 440693-2539