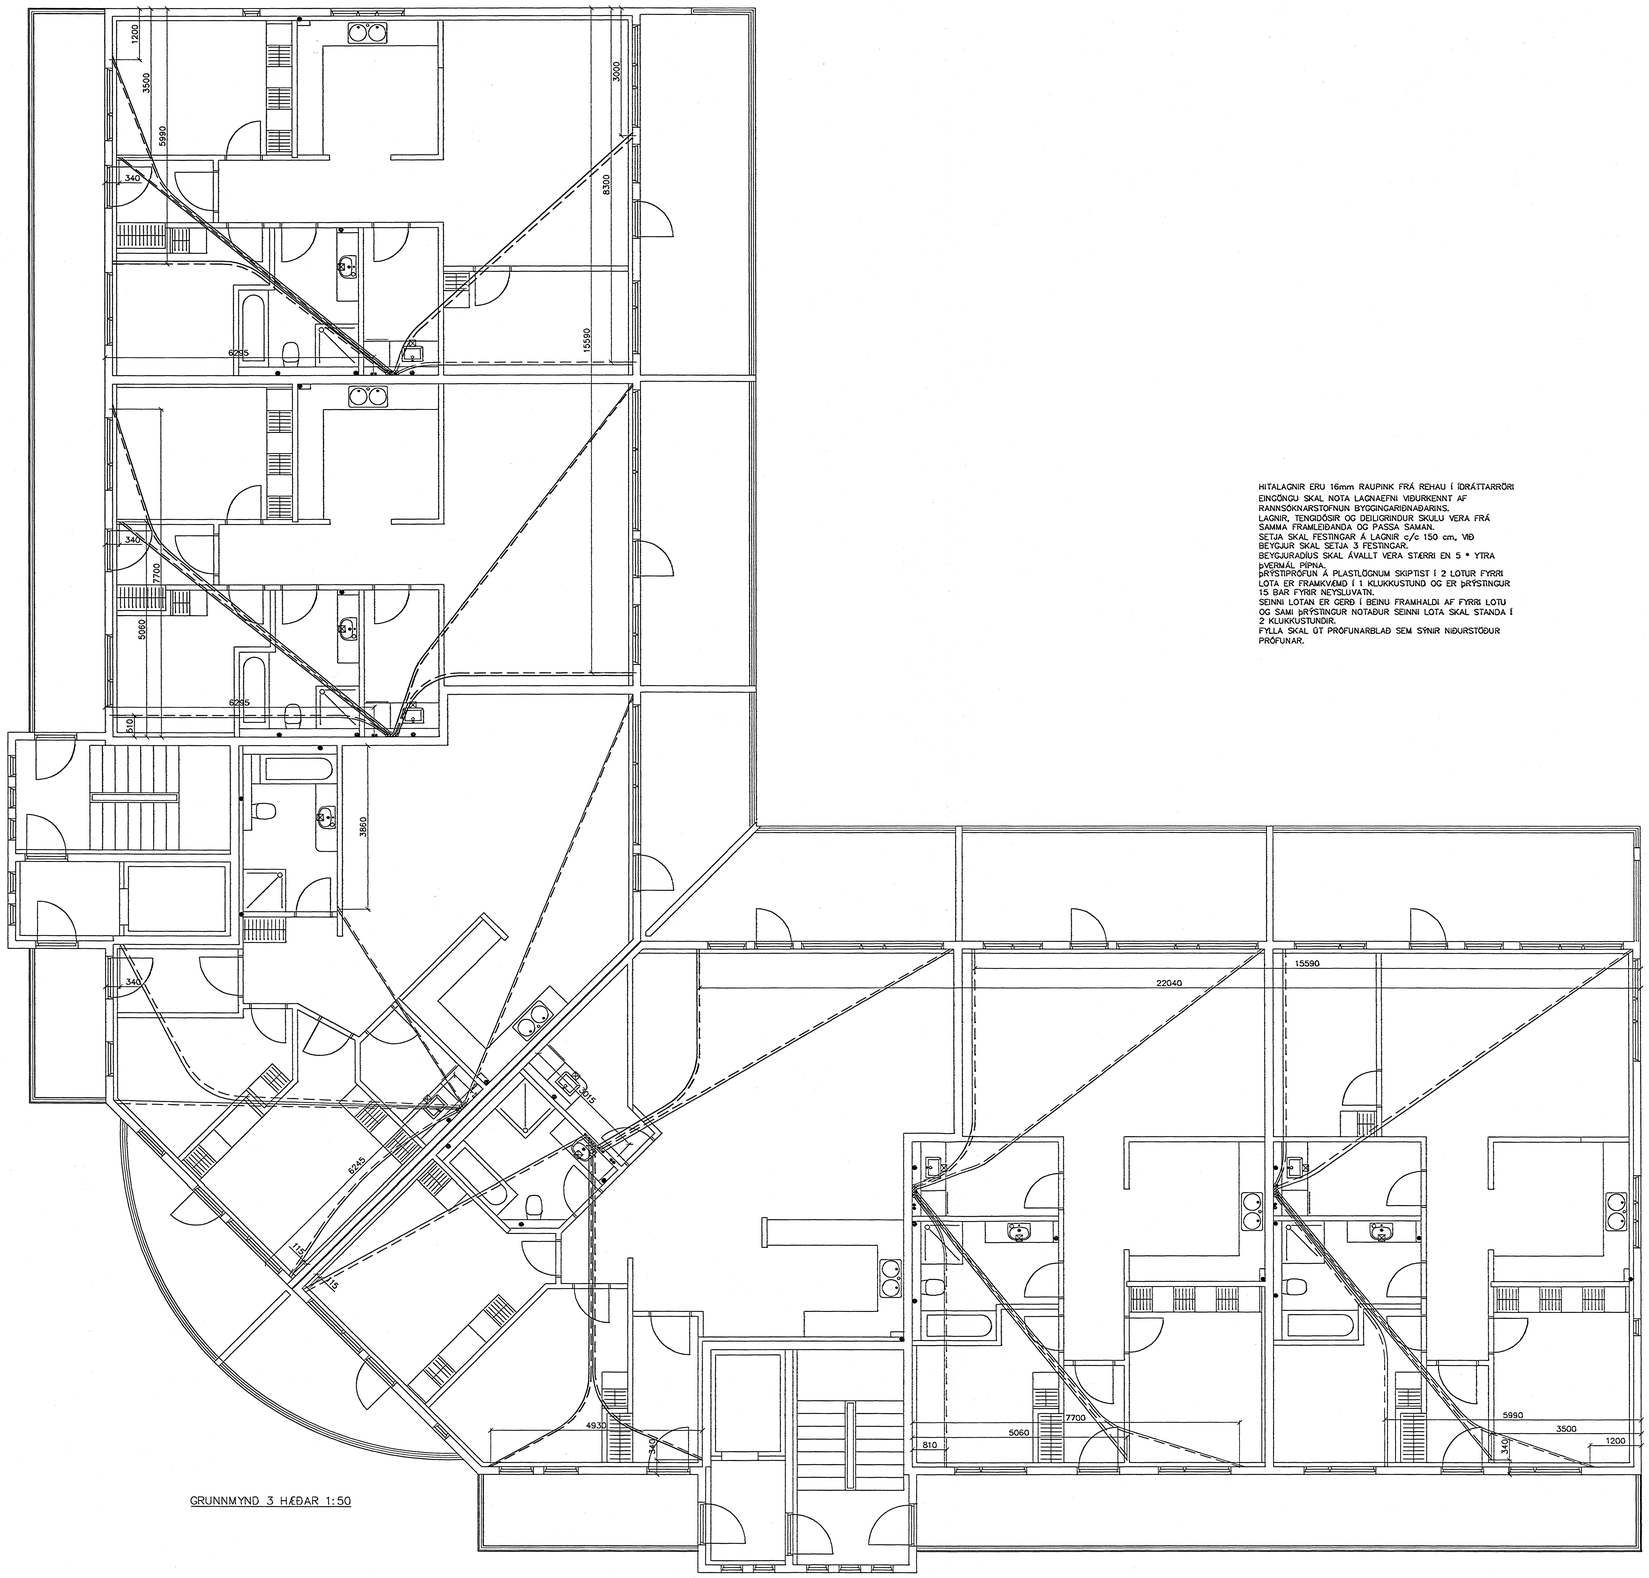

GRUNNMYND 3 HÆÐAR 1:50

HITALAGNIR ERU 16mm RAUPINK FRÁ REHAU Í ÍDRÁTTARRÖRI
EINGÖNGU SKAL NOTA LAGNAEFNI MÍÐURKENNT AF
RANNSÓKNARSTOFNUN BYGGINGARIÐNAÐARINS.
LAGNIR, TENGIÐÖSIR OG DEILIGRINDUR SKULU VERA FRÁ
SAMMA FRAMLEIÐANDA OG PASSA SAMAN.
SETJA SKAL FESTINGAR Á LAGNIR c/c 150 cm, VIÐ
BEYGJUR SKAL SETJA 3 FESTINGAR.
BEYGJURADÍUS SKAL ÁVALLT VERA STÆRRI EN 5 * YTRA
ÞVERMÁL PÍPNA.
ÞRÝSTIPRÓFUN Á PLASTLÖGNUM SKIPTIST Í 2 LOTUR FYRRI
LOTA ER FRAMKVÆMD Í 1 KLUKKUSTUND OG ER ÞRÝSTINGUR
15 BAR FYRIR NEYSLUVATN.
SEINNI LOTAN ER GERÐ Í BEINU FRAMHALDI AF FYRRI LOTU
OG SAMI ÞRÝSTINGUR NOTAÐUR SEINNI LOTA SKAL STANDA Í
2 KLUKKUSTUNDIR.
FYLLA SKAL ÚT PRÓFUNARBLAÐ SEM SÝNIR NIÐURSTÖÐUR
PRÓFUNAR.

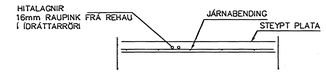

LAGNIR, SNIÐ, 1:20

Byggingafulltrúi Hafnarfjarðar
Afgreitt þann
28 MARS 2006

Br.	Dags.	Eðli breytinga	Sign

REYKJAVÍKURVEGUR 52
HAFNARFIRÐI

HITALAGNIR 3 HÆÐAR

MKV.	1:50 1:20
DAGS.	JAN. 2006
VERK NR.	2513
TEIKN. NR.	2–10
HANNAÐ	SIG. ÞORLEIFSS. KT. 241148–3009
TEIKNAÐ	G.H.
YFIRFARIÐ	

TÆKNIÞJÓNUSTA SIGURÐAR ÞORLEIFSSONAR ehf
STRANDGÖTU 11 220 HAFNARFIRÐI
SÍMI 555-4255 FAX 565-2875
E-mail taeknithjonusta@islandia.is
kt: 440693-2539