



Snið S.2

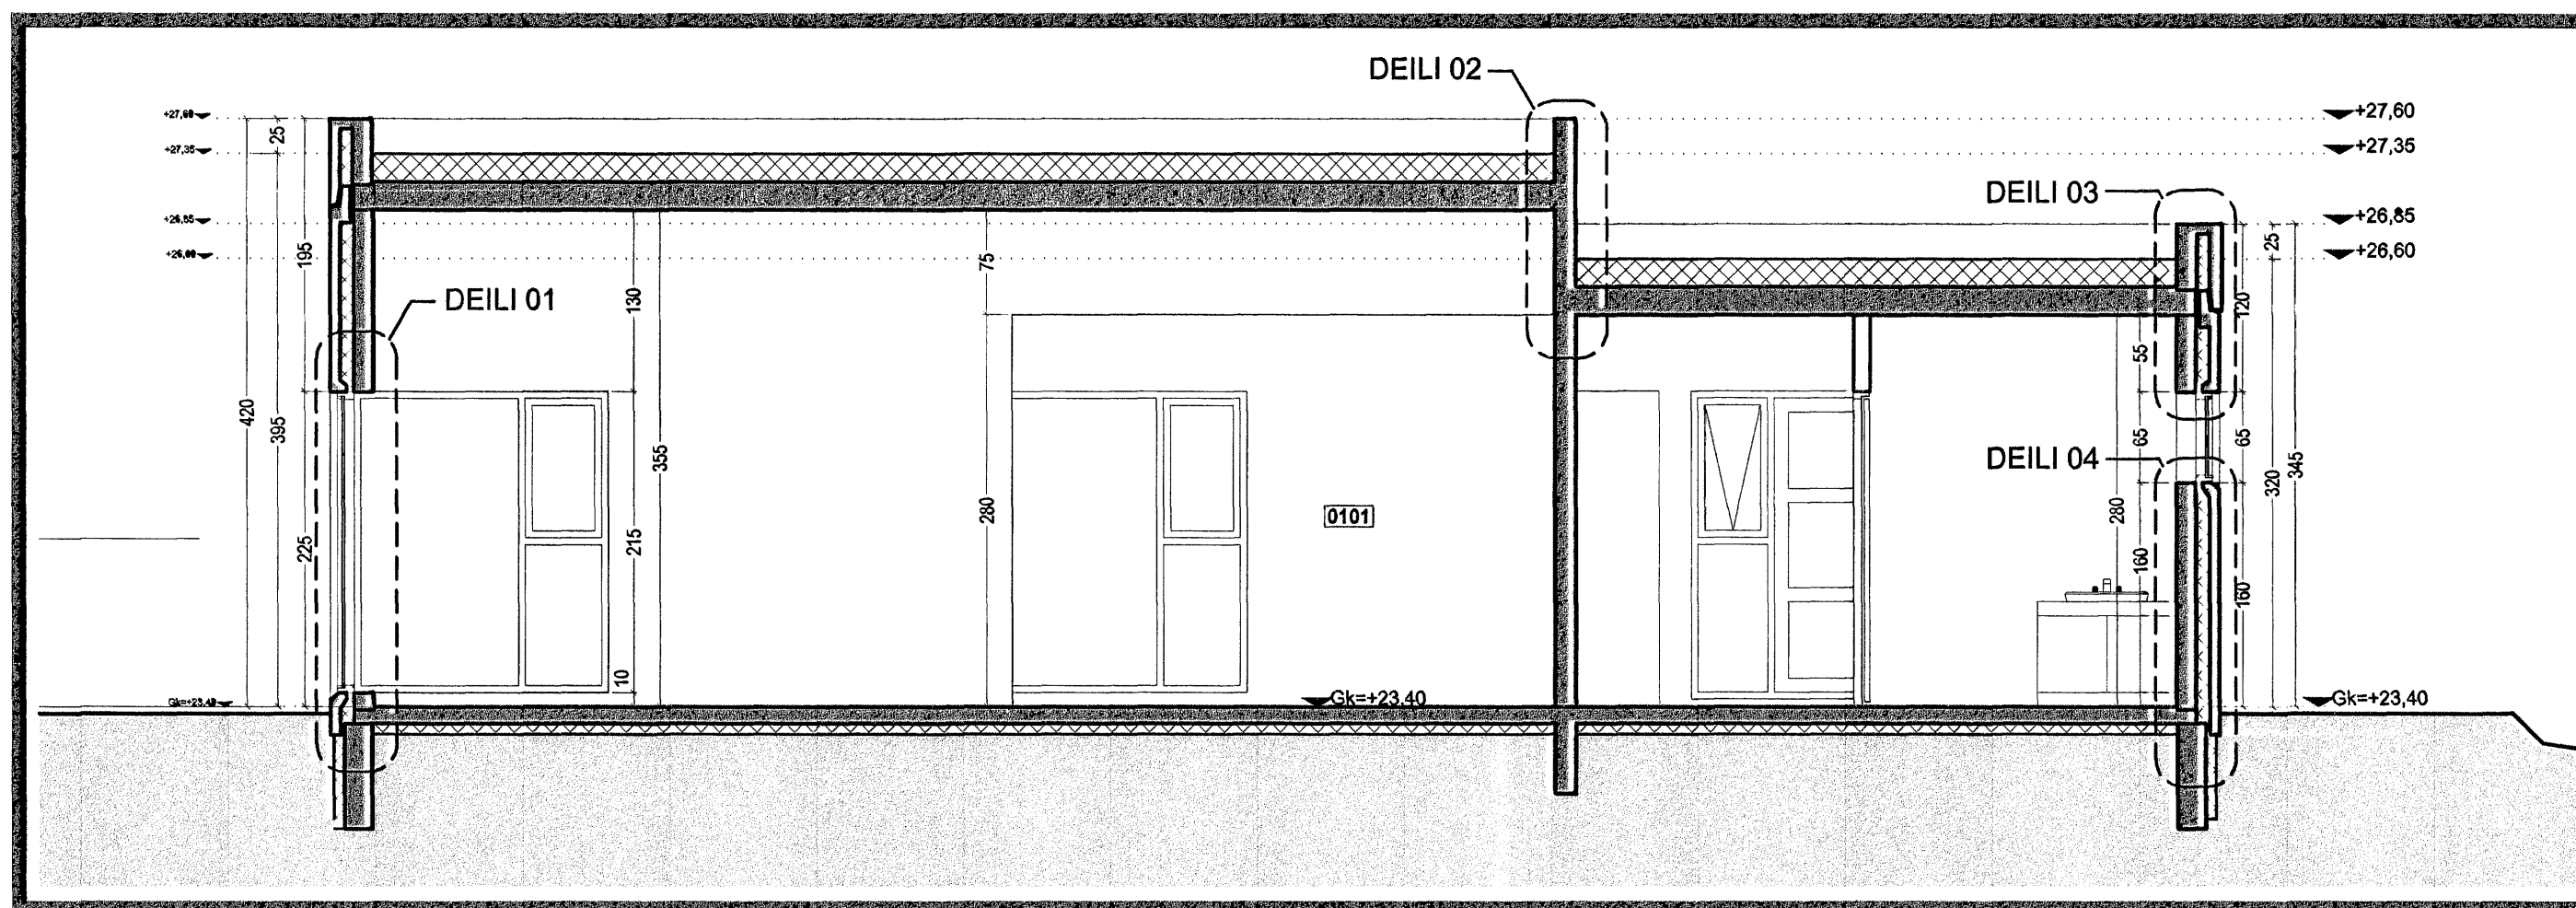

Snið S.1

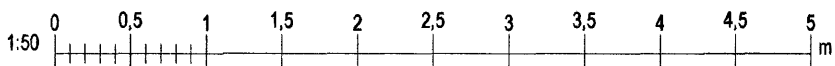

**TÁKN**

- GN = Gólfniðurfall
- PN = Þakniðurfall
- LR = Loftræsting
- VLR = Vélknúin loftræsting
- PK = Póstkassar
- NL = Neyðarfjós
- BO = Björgunarrop
- R = Reykskyngjafi
- HSL = Handslökkvélakli
- ÚT = Merktur útgangur
- BO = Fellið stigi við björgunarrop
- BR = Brunasianga
- ST = Stigleiðsla
- IN = Innlak
- BL = Bilastæði fyrir fallaða
- EI60 = Veggir og hæðaskil
- EI90
- A-EI60
- A-EI120
- REI60
- REI120
- A-REIM120
- E-CS30 = Hurðir
- EI-CS30
- EI-CS60
- E30 = Gluggar

**BREYTING**

Breyting	Dagsetning	Teiknað	Yfirfarið
1	DD.MM.YY	XXX	XXX

Byggingasúlfurðir Hafnarfjörður  
Kerfið benn  
18.10.2006

**KRark** Kristinn Ragnarsson arkitekt ehf.  
Suðurlandsbraut 4a - 3.hæð, 108 Reykjavík, Ísland  
Sí. 564.2255, Fax. 544.4225  
Kt. 581298.3589, www.krark.is, krark@krark.is

Verkefni: **Fléttuvellir 20**

Staður: **Hafnarfjörður**

Verkhluði: **Snið S.1 og S.2**

Verknúmer: 05075IE	Verkefnastjóri: MML
Hönnun: KR	Teiknað: ÞG
Yfirfarið: KR	Samþykkt: Kristinn Ragnarsson Kt. 120944.2669
Mælikvarði: 1:50	Dagsetning: 13.10.2005
Skrá: 05075IE-ST-402.dwg	Blað: A402