




Útlit Suður 1:100

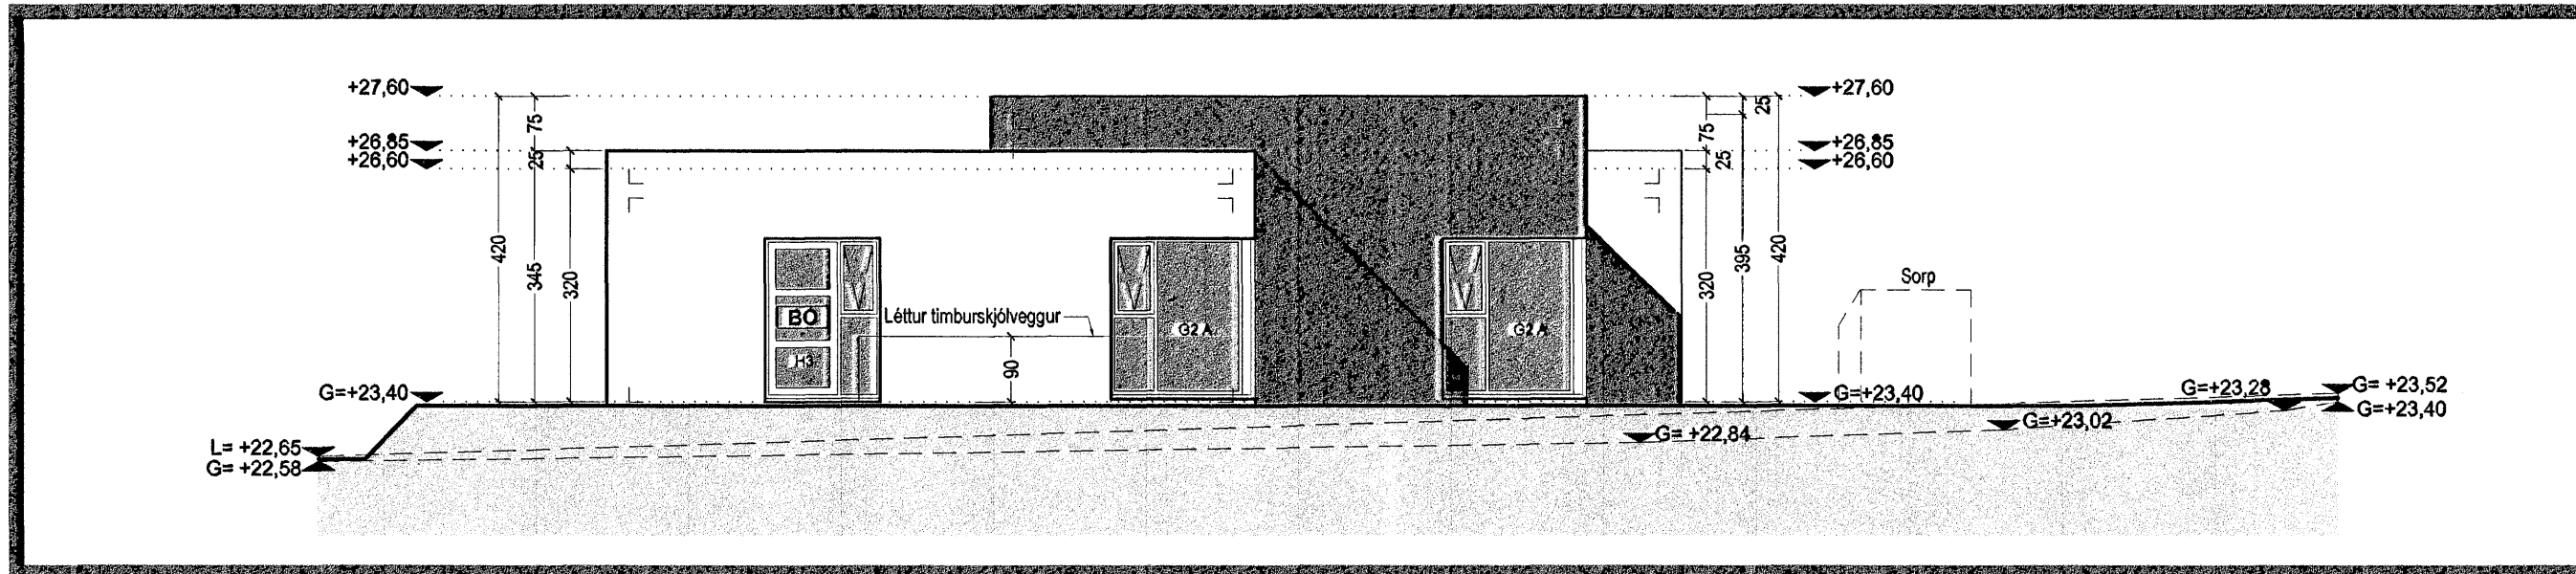

Útlit Vestur 1:100

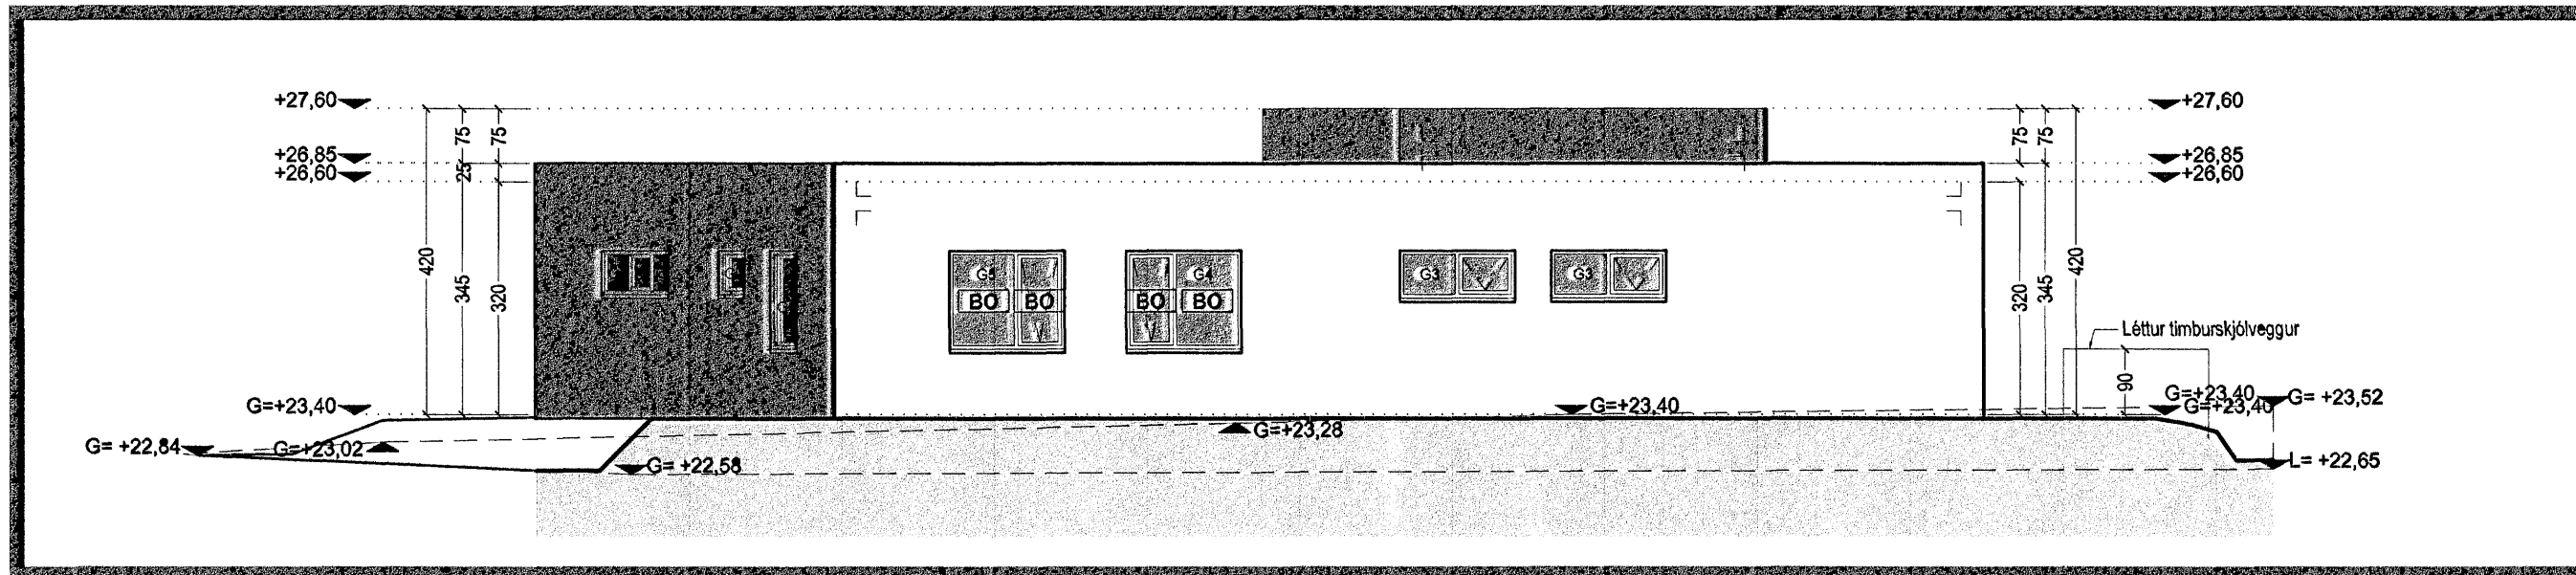

Útlit Norður 1:100

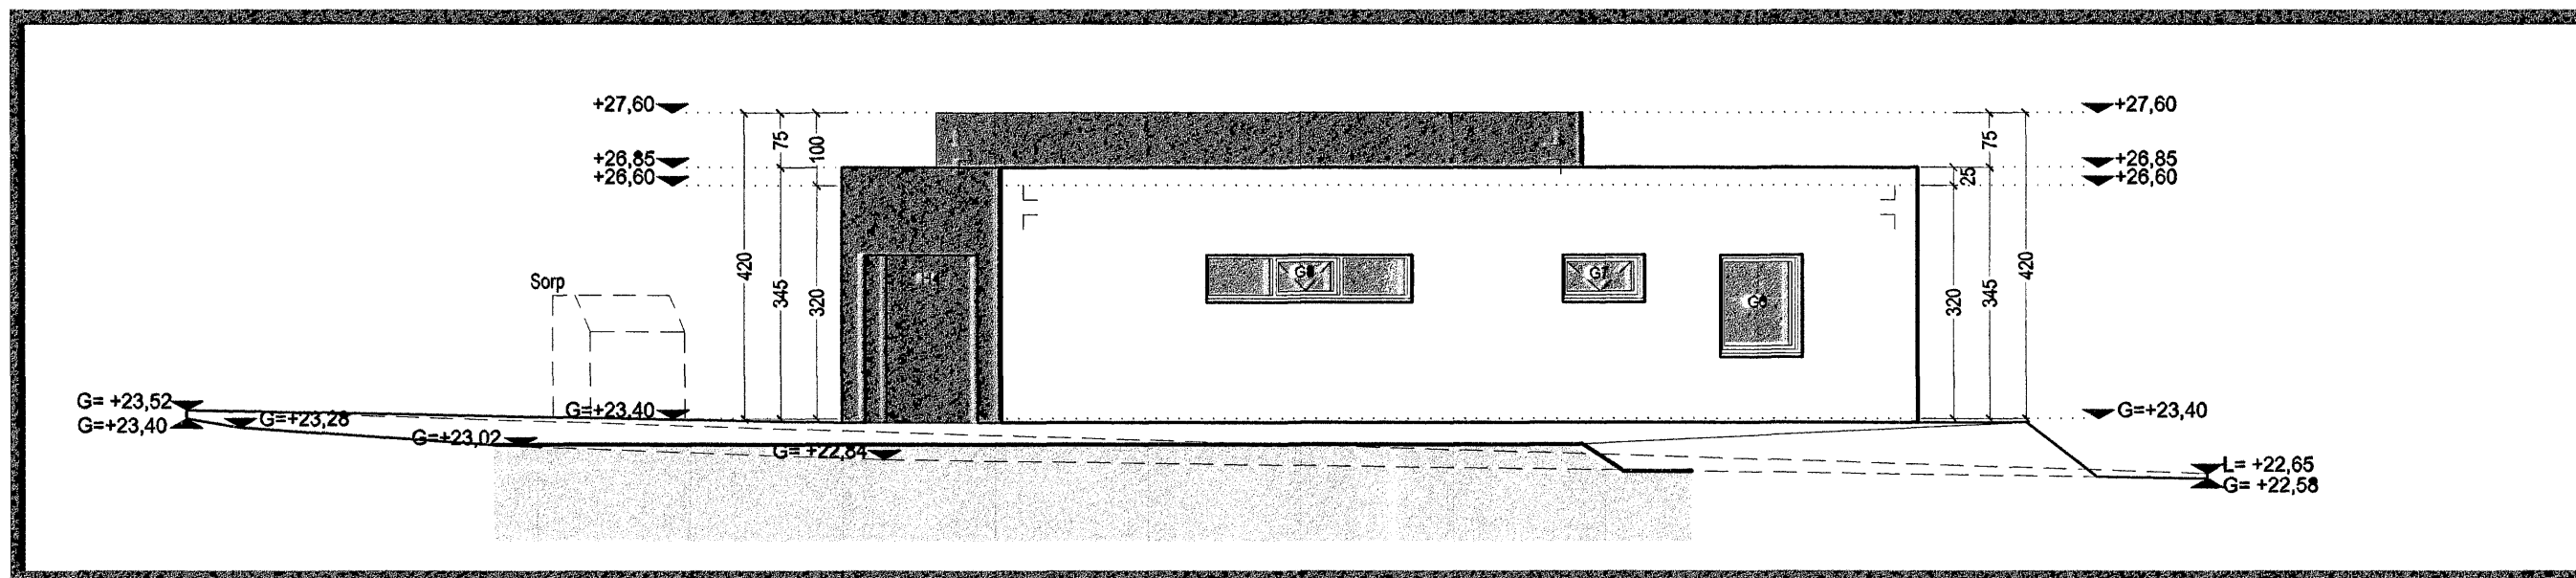

Útlit Austur 1:100

TAKN

- GN = Gólfniðurfall
- PN = Þakniðurfall
- LR = Loftræsting
- VLR = Vélknúin loftræsting
- PK = Póstkassar
- NL = Neyðarfjós
- BO = Björgunarpop
- R = Reykskyrnjari
- HSL = Handslökkvitæki
- ÚT = Merktur úlgangur

- = Felliðstigi við björgunarpop
- = Brunslanga
- = Stigleiðsla
- = Inntak
- = Bilastæði fyrir fatlaða

- EI60 = Veggir og hæðaskil
- EI90
- A-EI60
- A-EI120
- REI60
- REI120
- A-REI120

- E-CS30 = Hurðir
- EI-CS30
- EI-CS60
- E30 = Gluggar

BREYTING

Breyting	Dagsetning	Teiknað	Yfirfarið
1	DD.MM.YY	XXX	XXX

13.10.2006

KRark Kristinn Ragnarsson arkitekt ehf.
 Suðurlandsbraut 4a - 3.hæð, 108 Reykjavík, Ísland
 Sími: 544.2255, Fax: 544.4225
 Sími: 581.298.3589, www.krark.is, krark@krark.is

Verkefni:	Fléttuvellir 20
Staður:	Hafnarfjörður
Verkhliuti:	Útlit (merkingar glugga og hurða)
Verknúmer:	05075IF
Hönnun:	KR
Yfirfarið:	KR
Mælikvarði:	1:50
Skrá:	05075IE-A403.dwg
Verkefnastjóri:	MML
Teiknað:	ÞG
Samþykkt:	Kristinn Ragnarsson Kt. 120944.2669
Dagsetning:	13.10.2005
Blað:	A403

