


Grunnmynd 1:50

ÞVERMÁL NEYSLUVATNSL.		
Á teikn.	Pex	Ál / pex
ø16	ø16*2,2	ø16,2*2,6
ø20	ø20*2,8	ø20*2,9
ø25	ø25*3,5	ø25*3,7
ø32	ø32*4,4	ø32*4,7
ø40	ø40*5,5	ø40*6,0
ø50	ø50*6,9	/

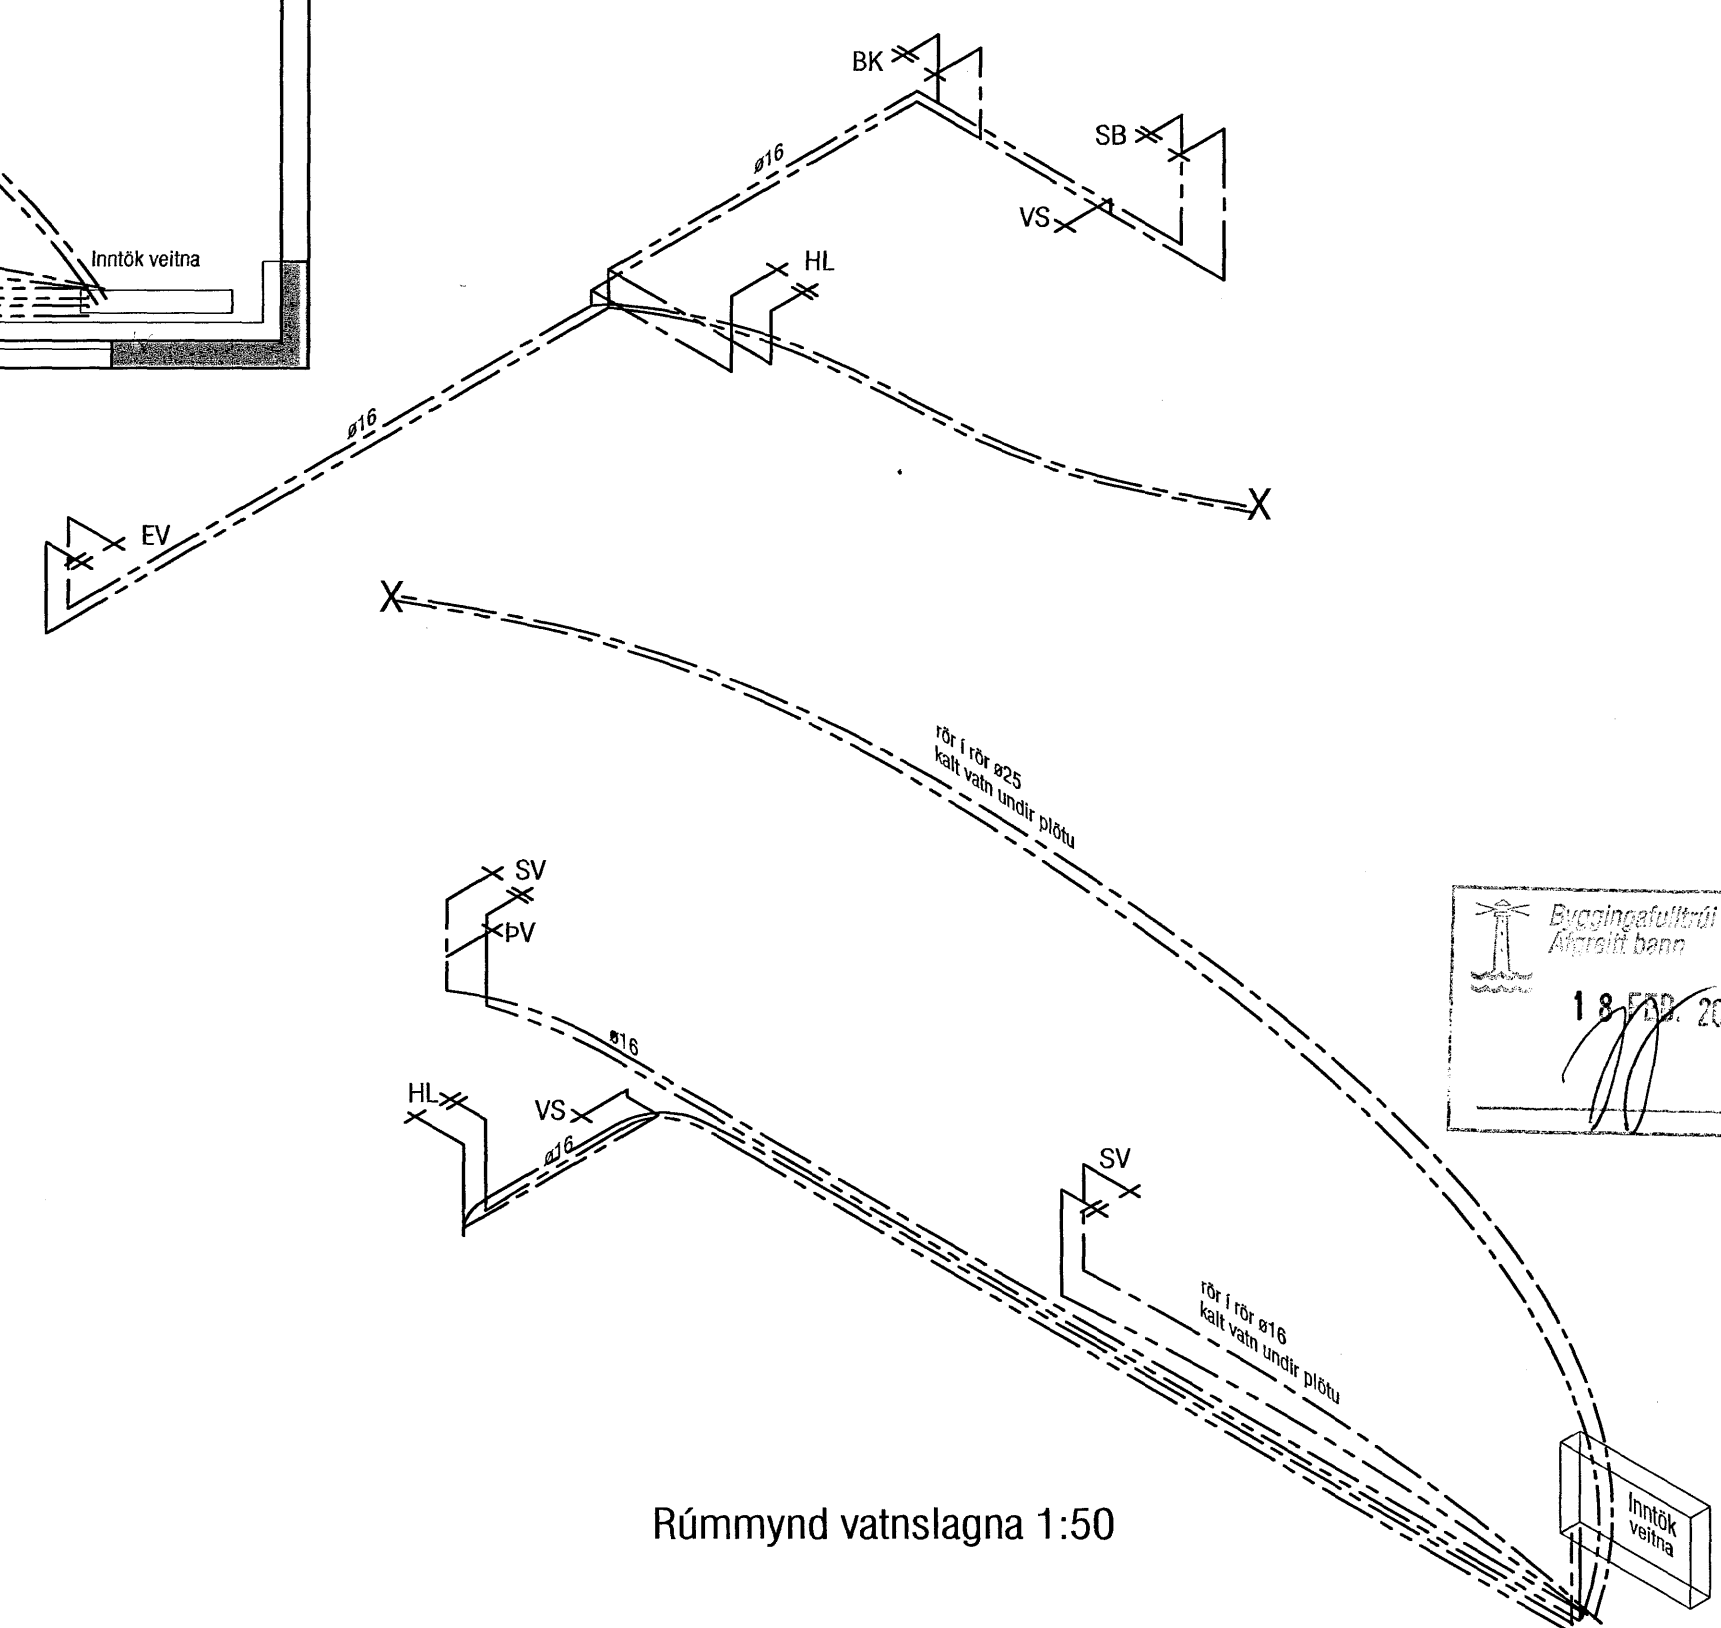

Rúmmynd vatnslagna 1:50

Byggingafræðingur  
 18. FEB. 2006

ATH!  
 Stærð og nákvæm staðsetning á götum fyrir frárennslis, neysluvatns-og hitalagnir skal ákvarða í samráði við eiganda og pípara.

M. HUNTINGDON-WILLIAMS  
 130755 8019  
 AÐALHÖNNUNUR

<b>VEKTOR</b> - hönnun og ráðgjöf - Nybýlavegi 6, 200 Kópavogi.		Sigurður Hafsteinsson byggingateknifráeðingur Kt. 030859-7749 sími: 554-6650 fax: 554-6669.	FLÉTTUVELLI 38, HAFNARFIRÐI ÞRIFALAGNIR GRUNNMYND OG RÚMMYND
Teikn. nr.	Tilvísun á teikningu	Br.	Dags.
Samþykkt	<i>[Signature]</i>		
Hannað	KÁ	Teiknað	KÁ
Dagsetning	Verk nr.	Mælikvarði	Teikn. nr.
14.02.'06		1:50	L-03