


Byggingakvæði Hafnarfjarðar
 28 FEB. 2005
 VBS.

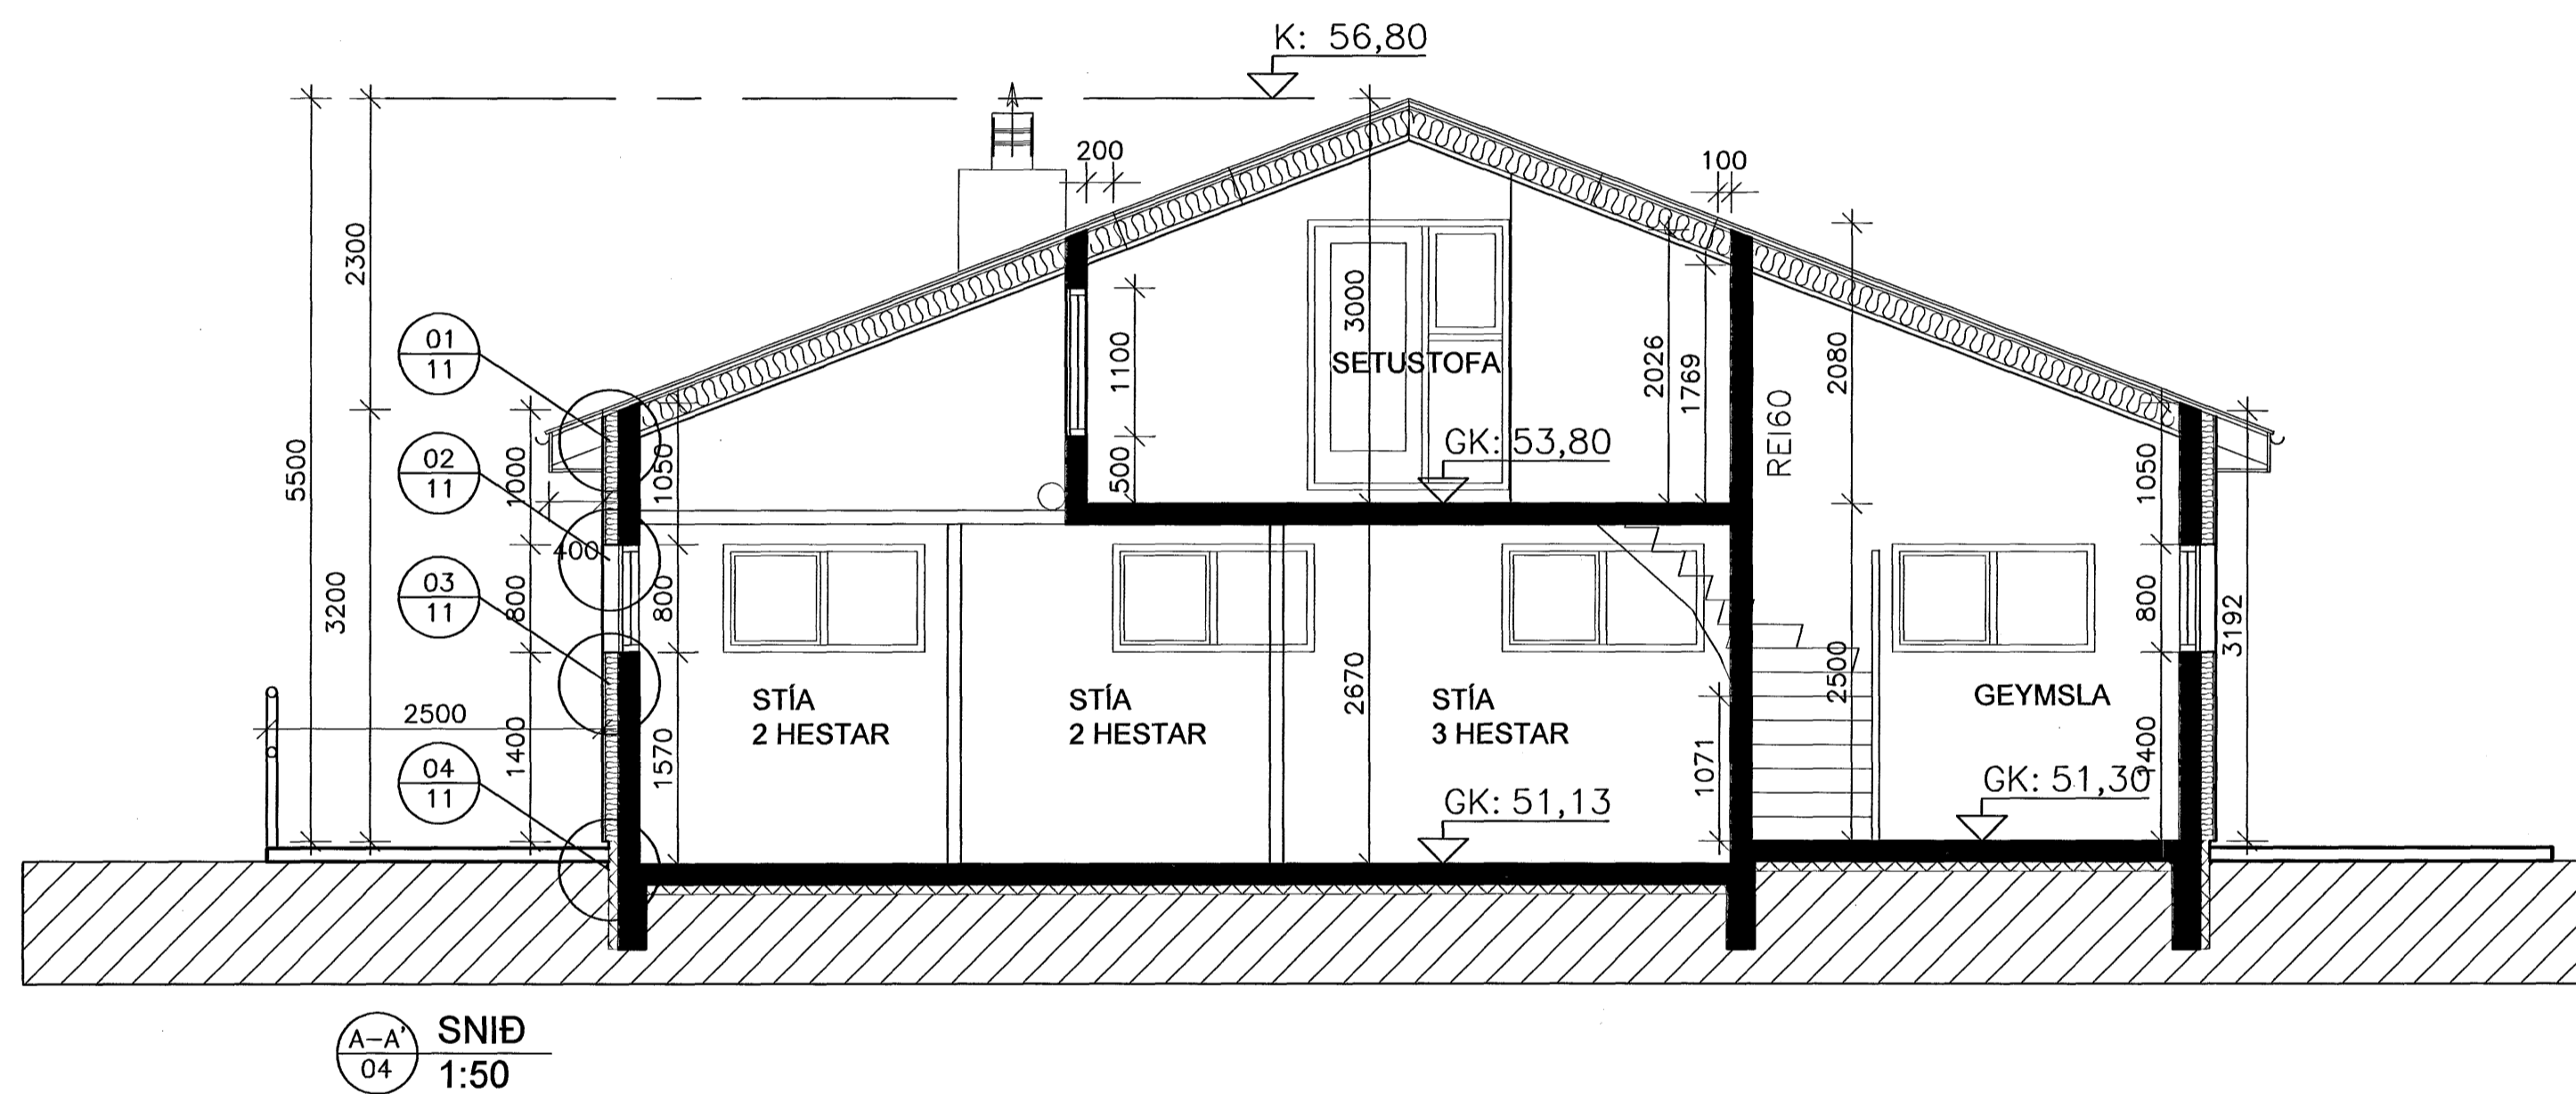

| | | | | |
|------------------------------|----------|---------|-------------|-------------------------|
| BREYTT | | | | |
| HEITI VERKS: | | | | |
| HESTHÚS | | | | |
| Kaplaskeið 18, Hafnarfjörður | | | | |
| HEITI TEIKNINGAR: | | | | KVARÐI: |
| SNEIDING A-A | | | | 1:50 |
| HANNAÐ: | TEIKNAD: | VERKNR: | BREYTINGNR: | DAGS: |
| DKK | DKK | 1.065 | 00 | 22.02.2006 |
| SAMÞYKKT: | | | | TEIKN. NR. |
| <i>David Karlsson</i> | | | | 06 |
| David Karl Karlsson | | | | SÍMI: 567 6111 |
| Byggingafræðingur BFI | | | | FAX: 567 6111 |
| NEFURÁS 2, 110 REYKJAVÍK | | | | E-MAIL: dkk@internet.is |
| | | | | KT: 231256-2538 |