


AUSTURHLIÐ 1:50

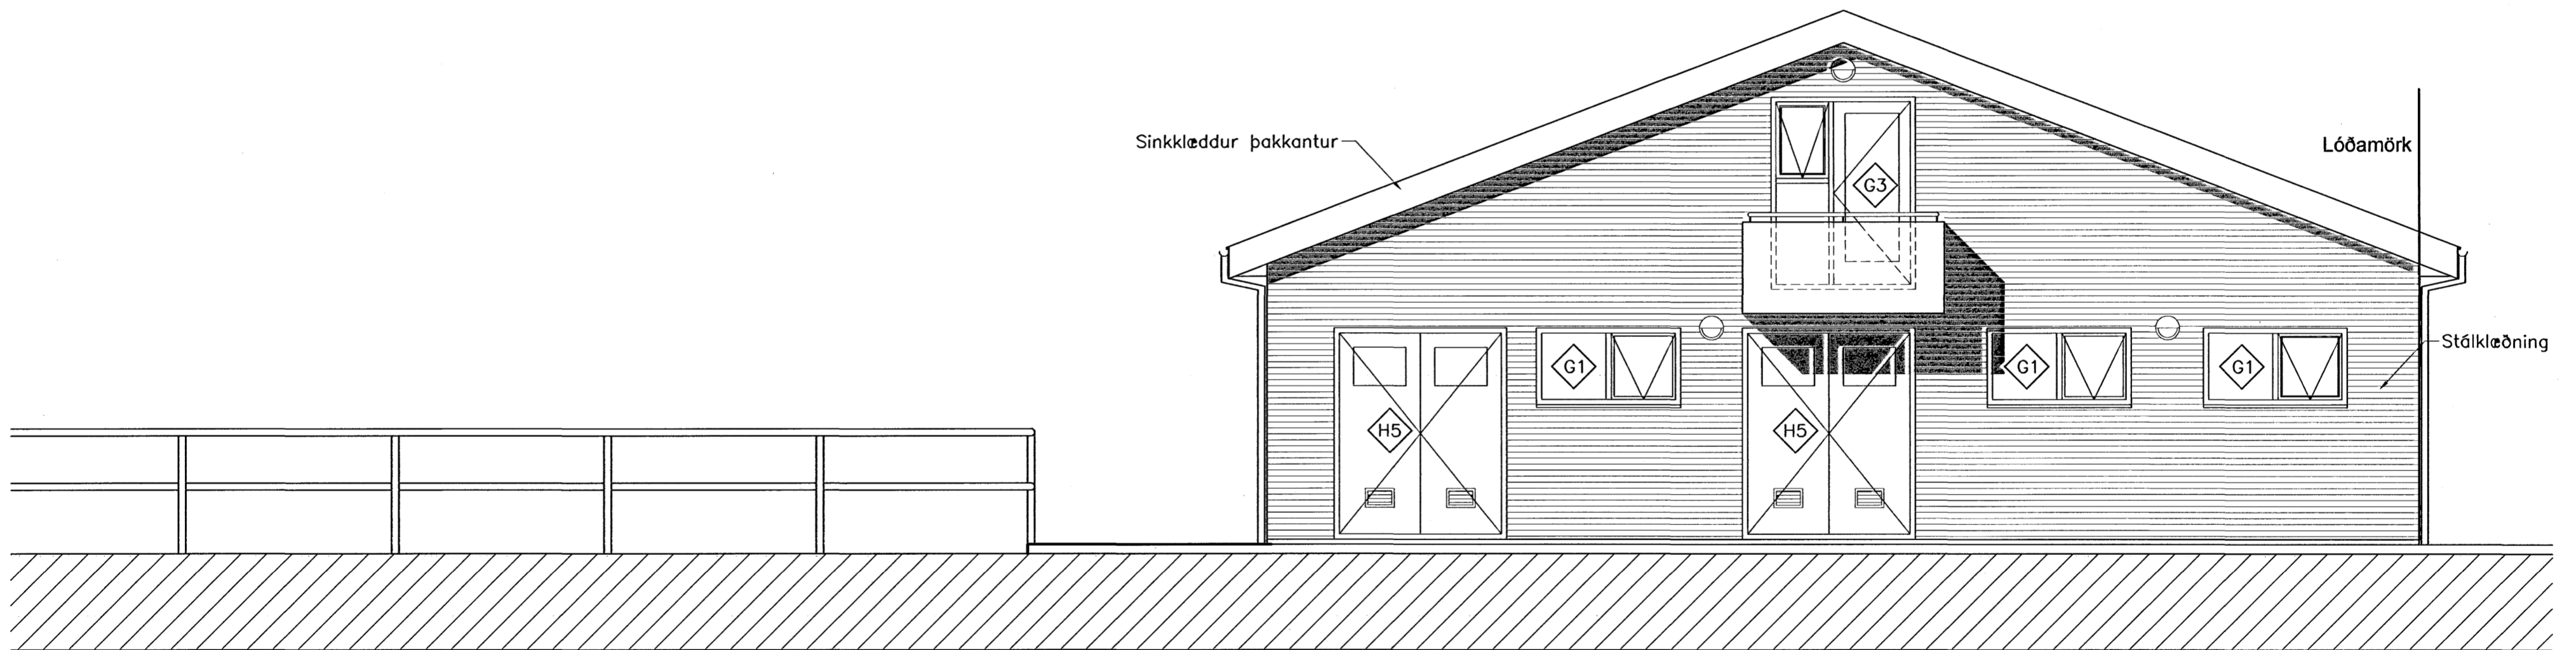

SUÐURHLIÐ 1:50

| | | | | |
|---|----------|---------|-------------|---|
| BREYTT | | | | |
| HEITI VERKS: | | | | |
| HESTHÚS | | | | |
| Kaplaskeið 18, Hafnarfjörður | | | | |
| HEITI TEIKNINGAR: | | | | KVARÐI: |
| ÓTLIT AUSTUR OG SUÐURHLIÐ | | | | 1:50 |
| HANNAÐ: | TEIKNAD: | VERKNR: | BREYTINGNR: | DAGS: |
| DKK | DKK | 1.065 | 00 | 22.02.2006 |
| SAMÞYKKT: | | | | TEIKN. NR. |
| <i>Davíð Karl Karlsson</i> | | | | 07 |
| Davíð Karl Karlsson Byggingafræðingur BFI NÆFURÁS 2, 110 REYKJAVÍK | | | | Sími: 597 6111 Fax: 597 6111 E-MAIL: dkk@internet.is KT: 231259-2539 |