


VESTURHLIÐ 1:50

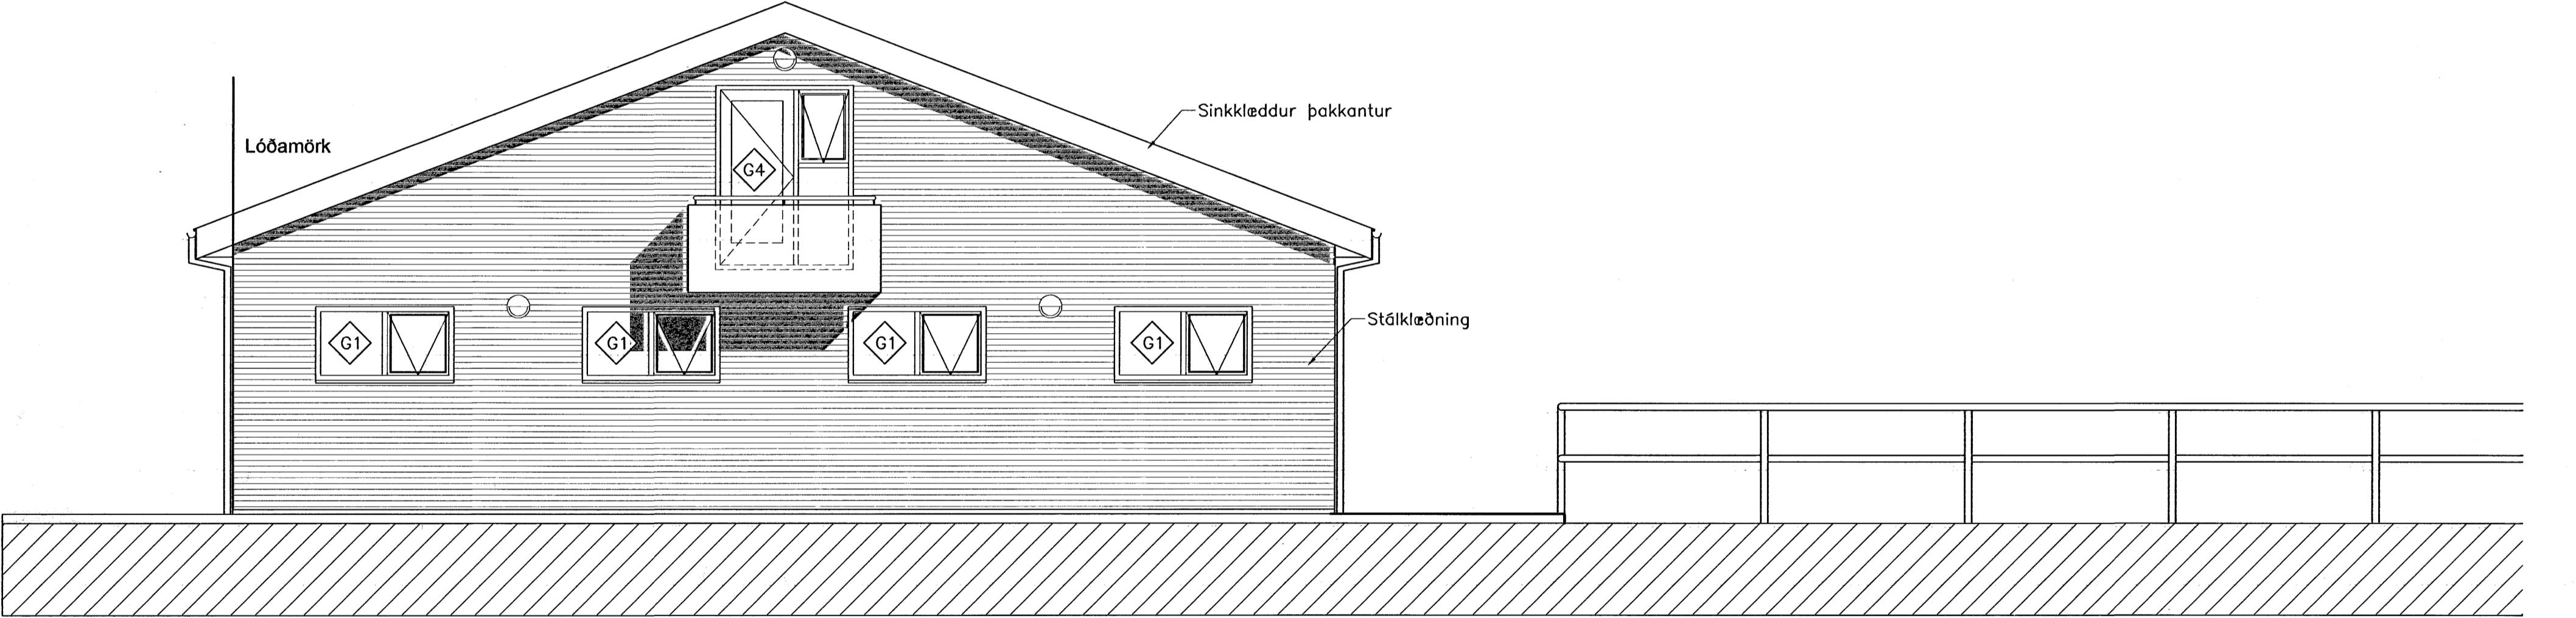

NORÐURHLIÐ 1:50

BREYTT				
HEITI VERKS:				
HESTHÚS				
Kapaskeið 18, Hafnarfjörður				
HEITI TEIKNINGAR:				KVARÐI:
ÓTLIT VESTUR OG NORÐURHLIÐ				1:50
HANNAÐ:	TEIKNAD:	VERKNR:	BREYTINGAR:	DAGS:
DKK	DKK	1.065	00	22.02.2006
SAMPYKKT:				TEIKN. NR.
<i>David Karlsson</i>				08
David Karl Karlsson Byggingafræðingur BFI NÆFURÁS 2, 110 REYKJAVÍK				Sími: 597 6111 Fax: 597 6111 E-MAIL: dkk@internet.is KT: 231258-2539