


Kvisl frá töflu T1  
400/230V 3x32A

Kvisltafla T2

TN-C-S kerfi

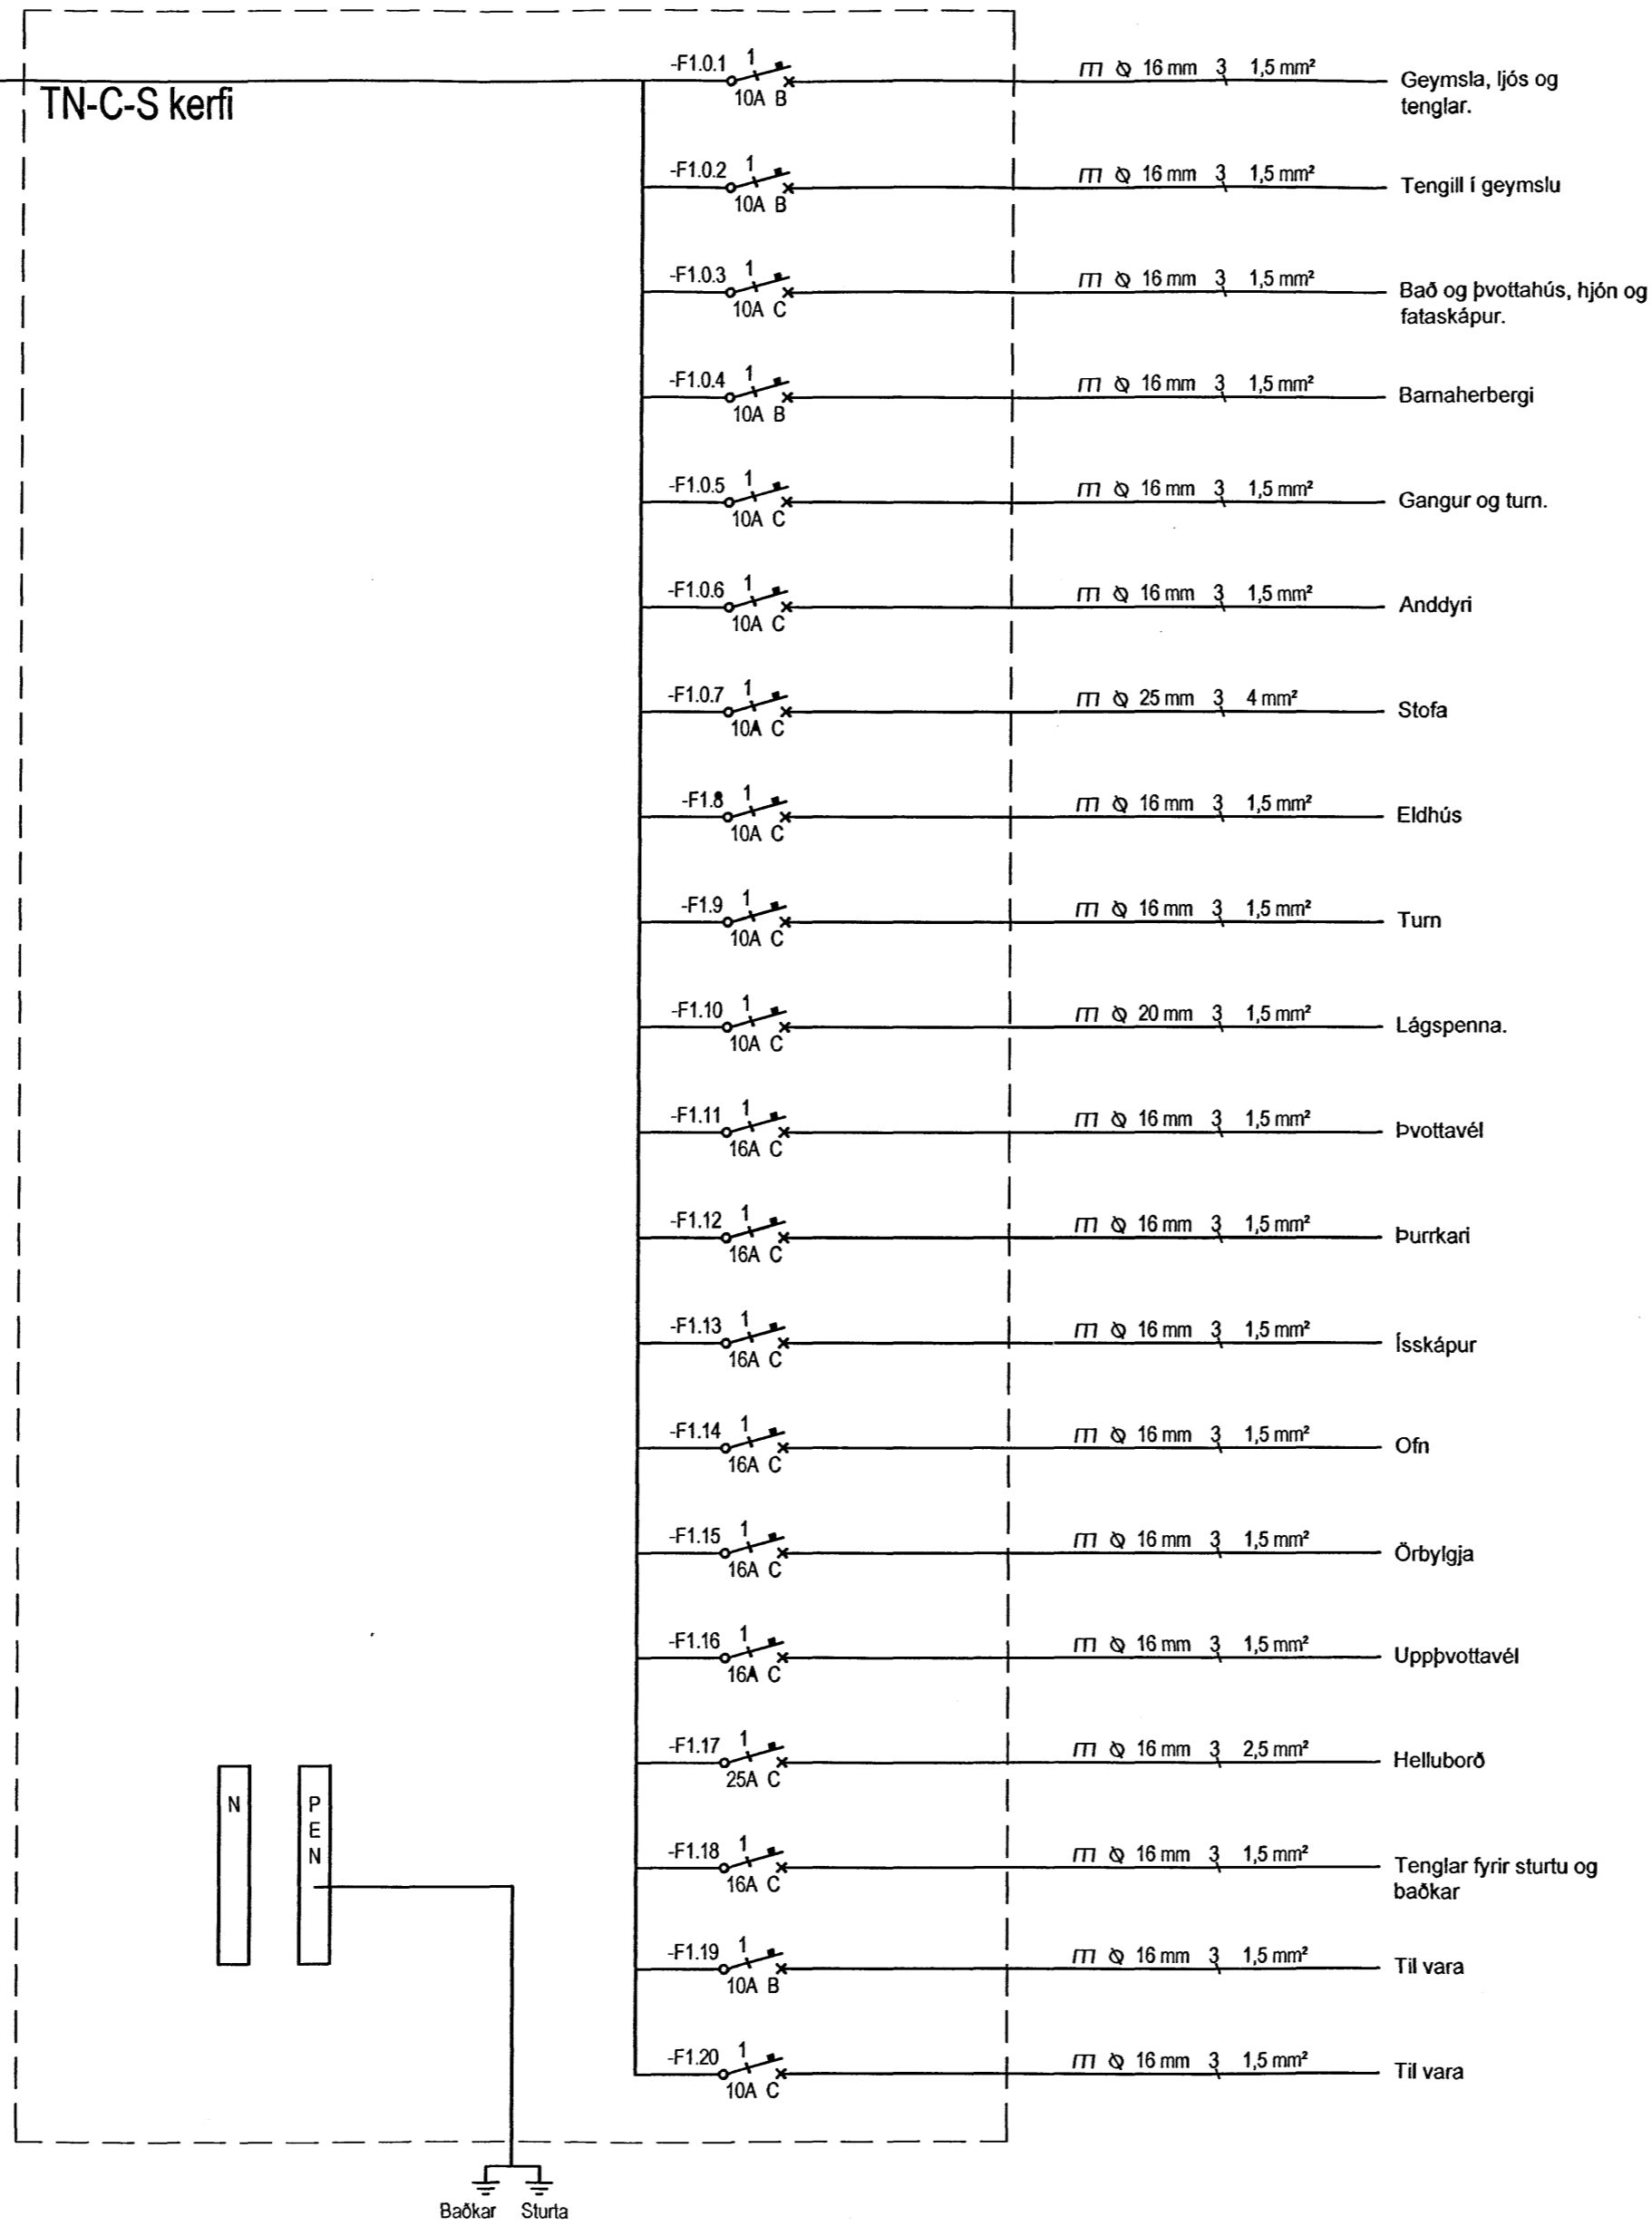

Byggingafrútrúi Hafnarfjarðar  
Afgreitt hann  
01 MARS 2006  
VPS

Hönnuður:  
Davíð Sölvason  
Yfirlið:  
---  
Samþykkt: Davíð Sölvason Nr. 100356-3339  
Breytingar:  
---  
---  
---  
---

Háaberg 31  
Einbýlishús  
221 Hafnarfjörður


Einlínumynd aðaltöflu T1.0

Mkv: ---

Olafur  
**RTS**

VERKFRÆÐISTOFA

Grensásvegur 3  
108 Reykjavík  
Sími 520 9900  
Fax 520 9901  
www.rts.is

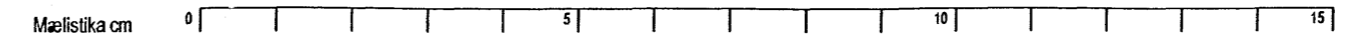

00-00  
05 A  
9.12.2005