
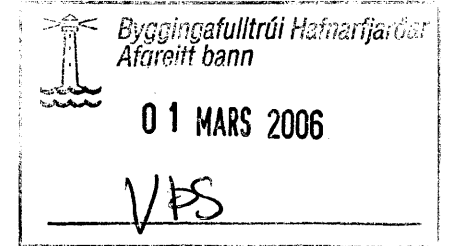
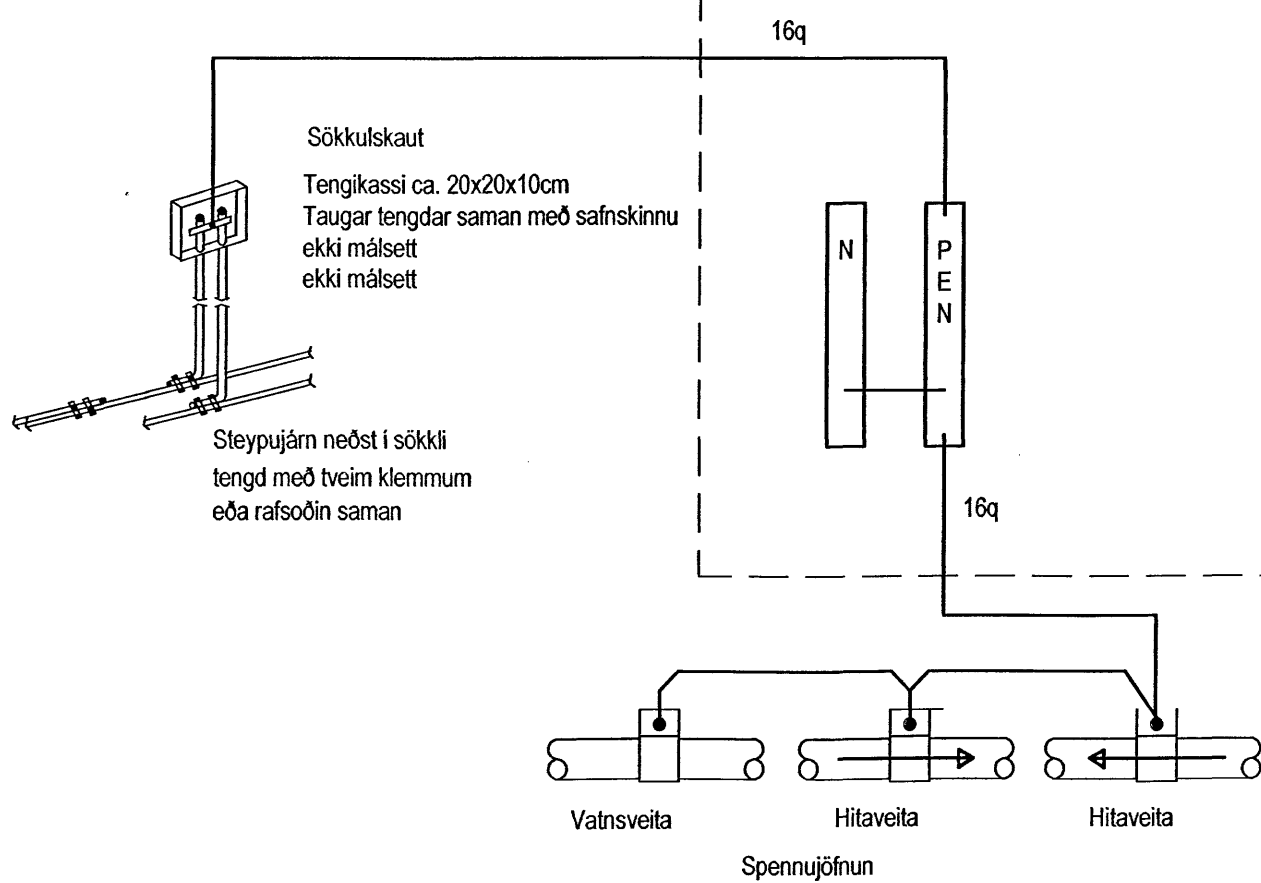


Aðaltafla T1.0

TN-C-S kerfi

Heimtaug HS
400/230V 3x50A

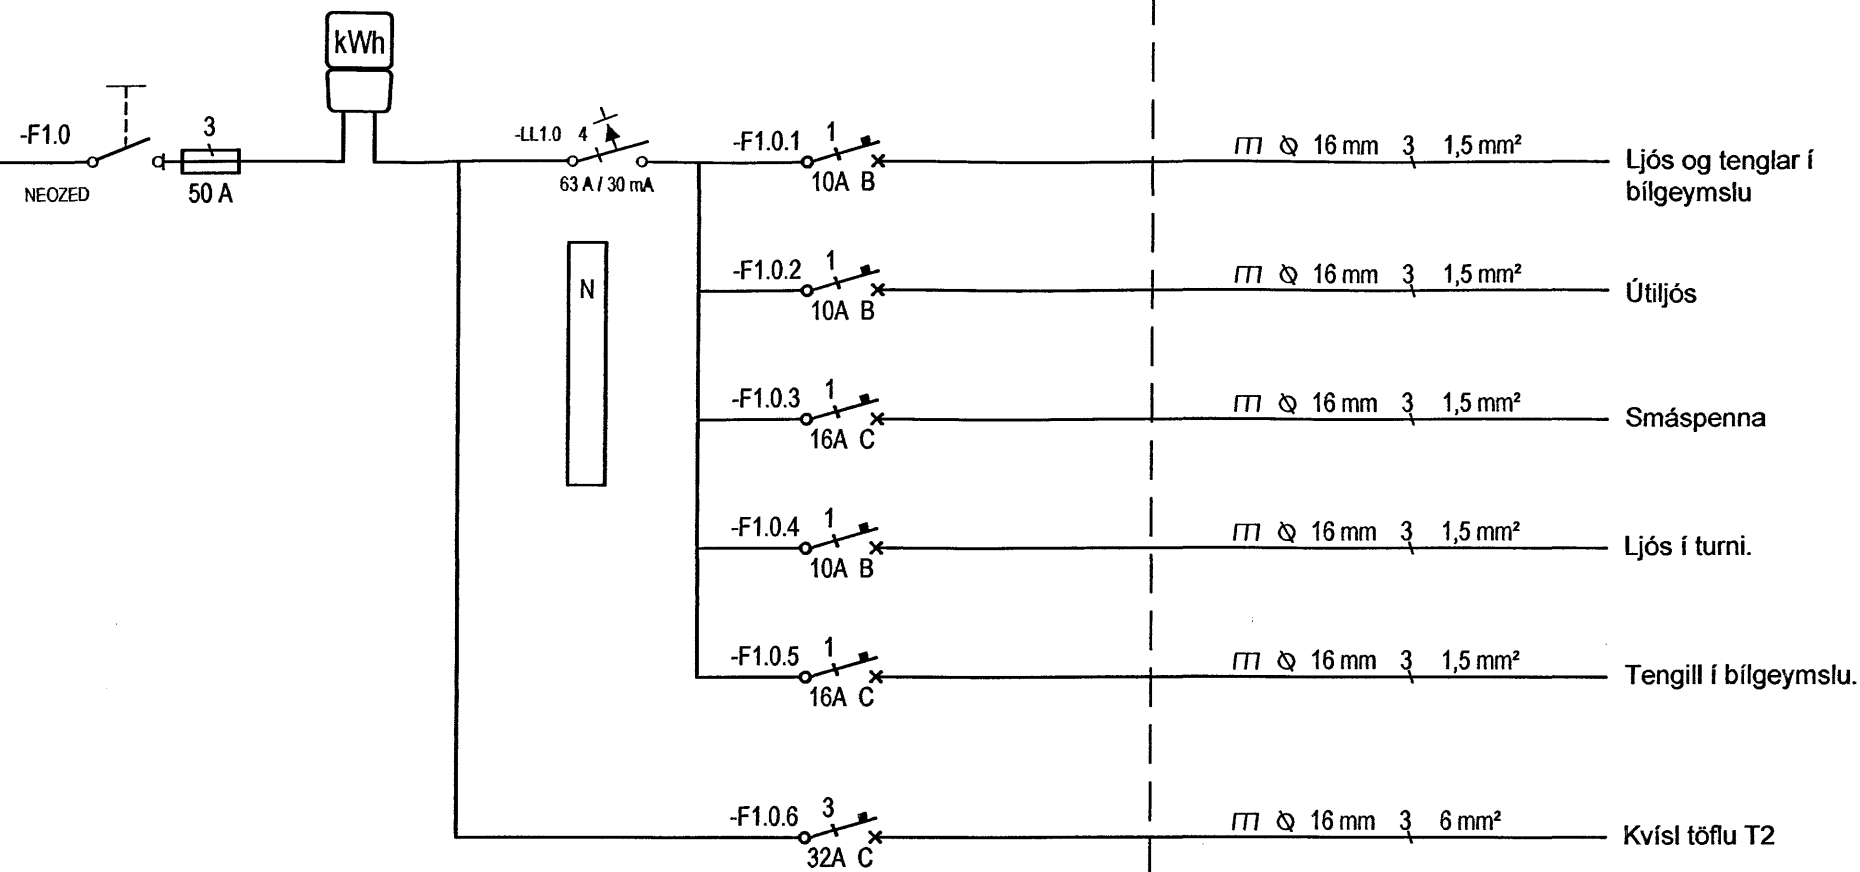

Hönnuður:
Davíð Sölvason
Yfirarið:
--- *Davíð Sölvason* ---
Samþykkt: Davíð Sölvason *DS* 00356-3339

Breytingar:

Háaberg 31
Einbýlishús
221 Hafnarfjörður

Einlínunmynd aðaltöflu T1.0

Mkv: ----

Örlyk



Grensásvegur 3
108 Reykjavík
Sími 520 9900
Fax 520 9901
www.rts.is



00-00
9.12.2005
4 Rúnar P

