


Neysluvatnslagnir, 1. hæð, 1:50

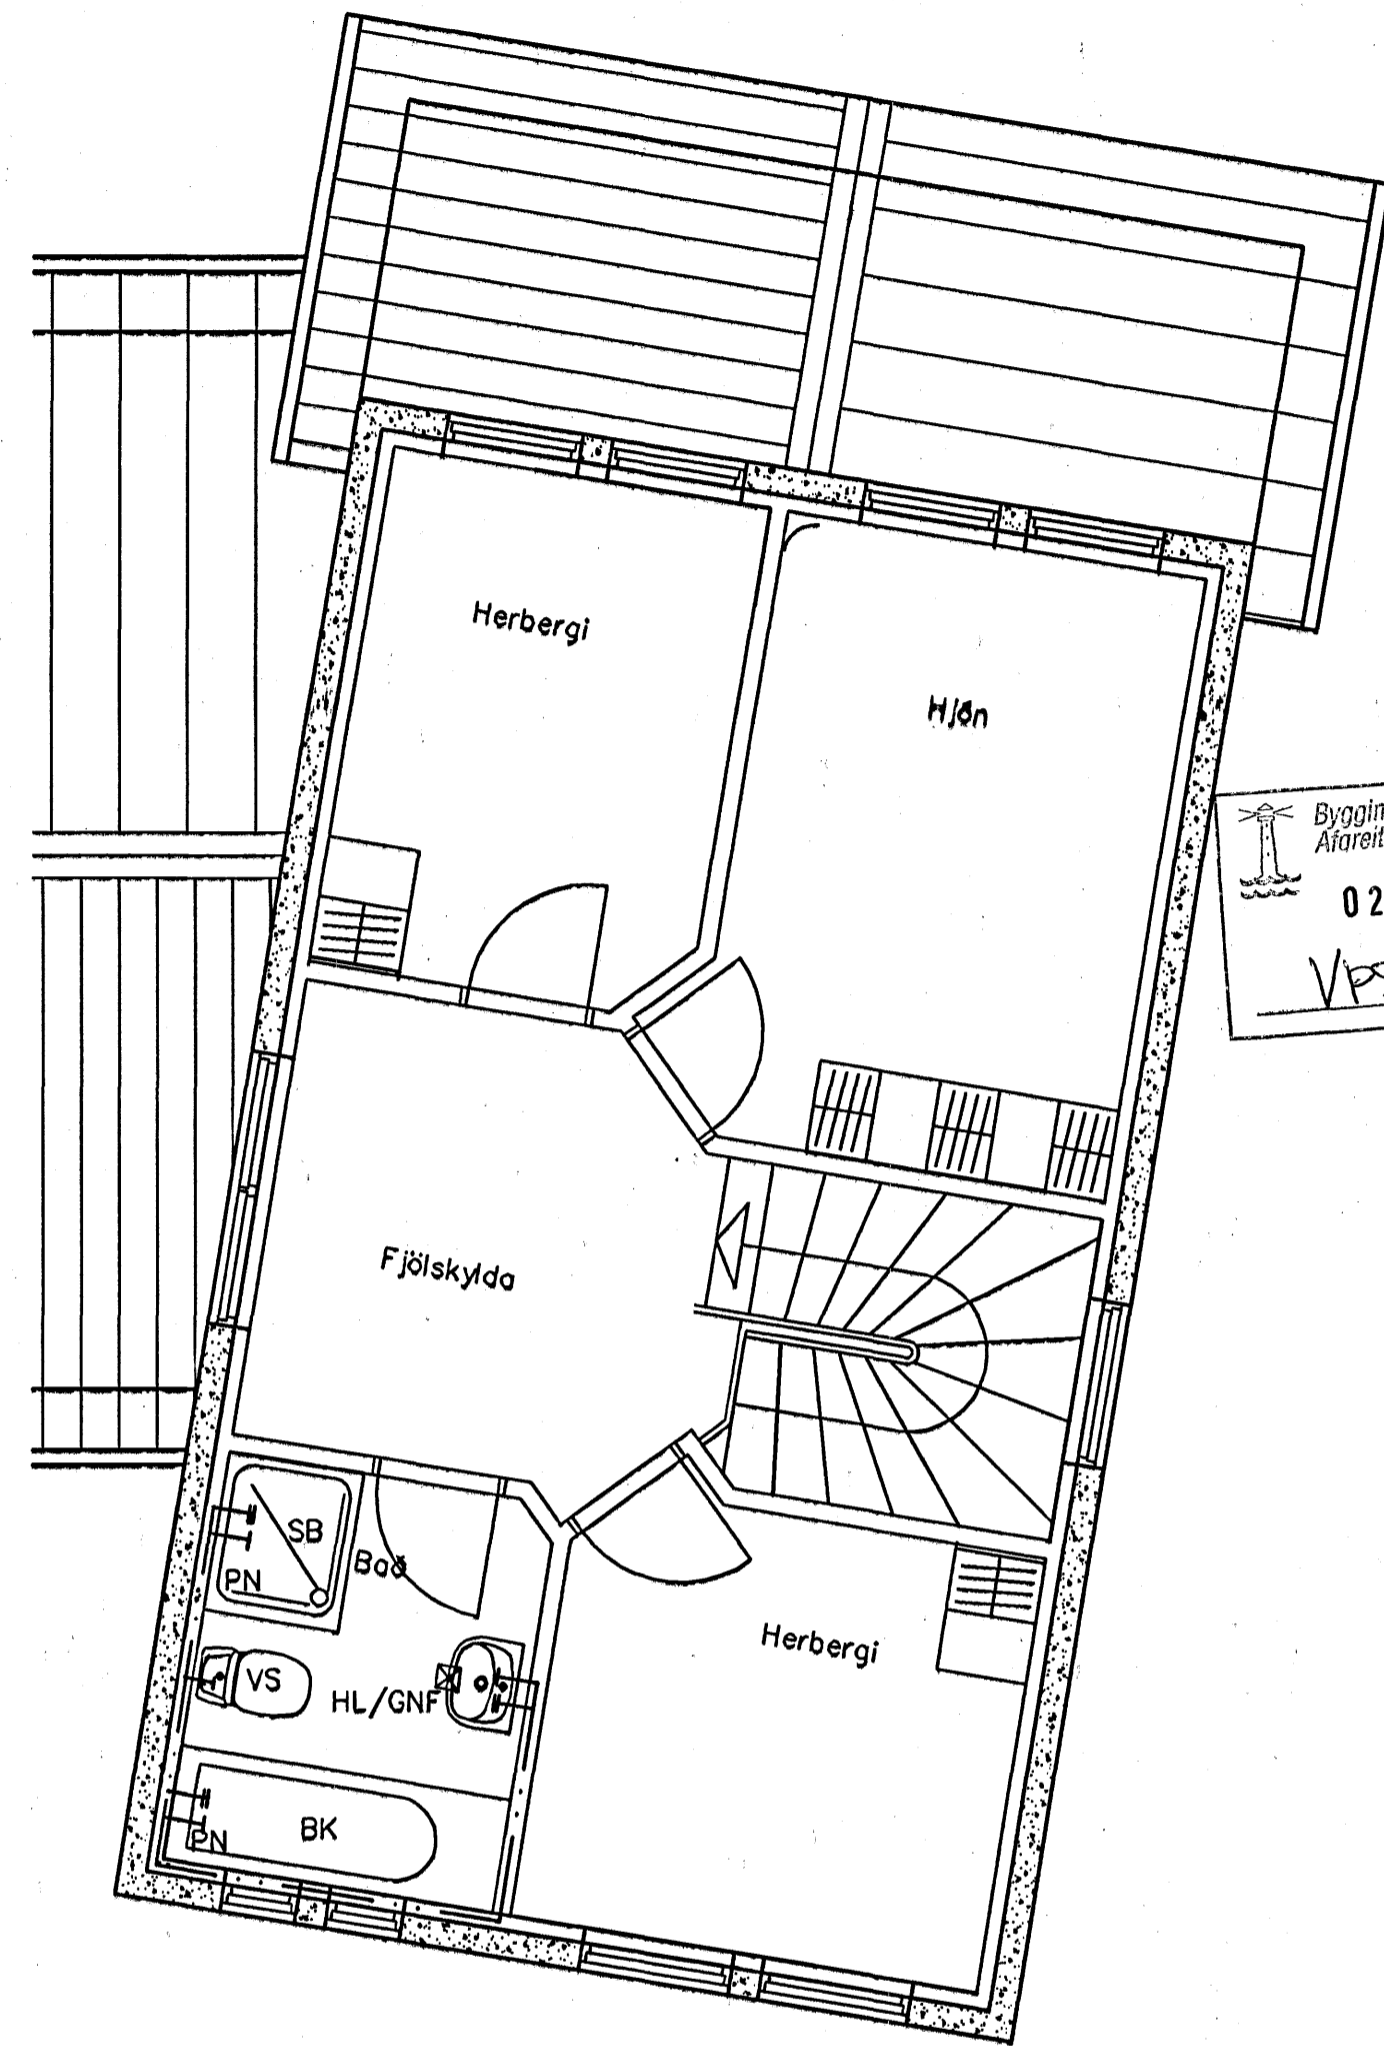

Neysluvatnslagnir, 2. hæð, 1:50

Byggingatúlltrúi Hamaríja, Garð
 Áraréitt benn
 02 MARS 2006
 VPS.

Útgáfa	Breyting	Dagsetning	Hannað
Sveinbjörn Hinriksson Byggingatæknifræðingur Kt. 160851-2529 Brekkugötu 8 Hafnarfirði Sími: 555-4008, 861-9851 Netfang: sveinh@el.is		Staður Burknavellir 6 Hafnarfirði	
Hannað / Teiknað 		Skýring Neysluvatnslagnir	
	Kvartl 1:50	Dagsetning 22. 2. 06	Verkr. 06-04
			Teikn.nr. 2-04