



8 7 6 5 4 3 2 1

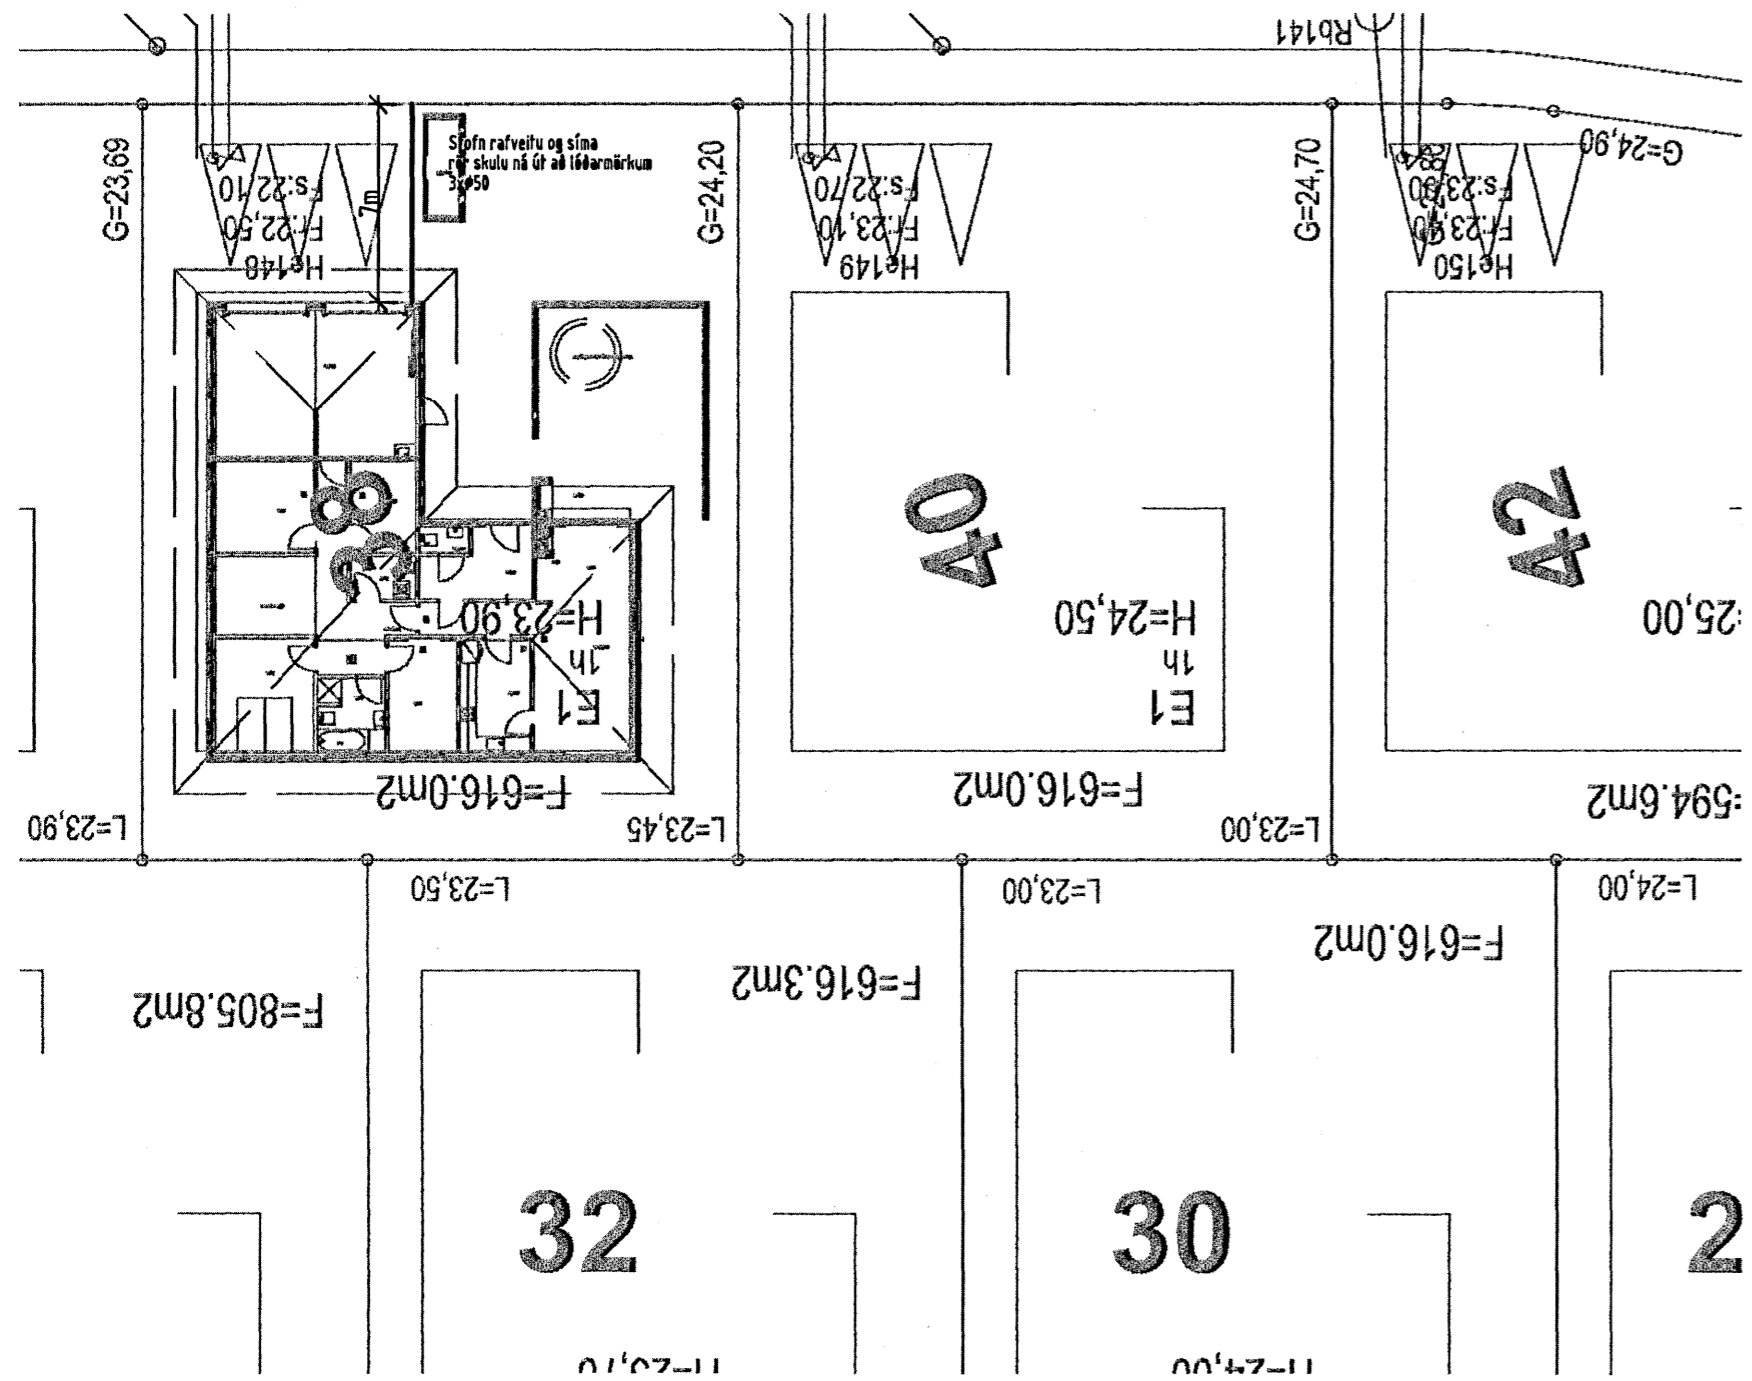


Afstöðumynd

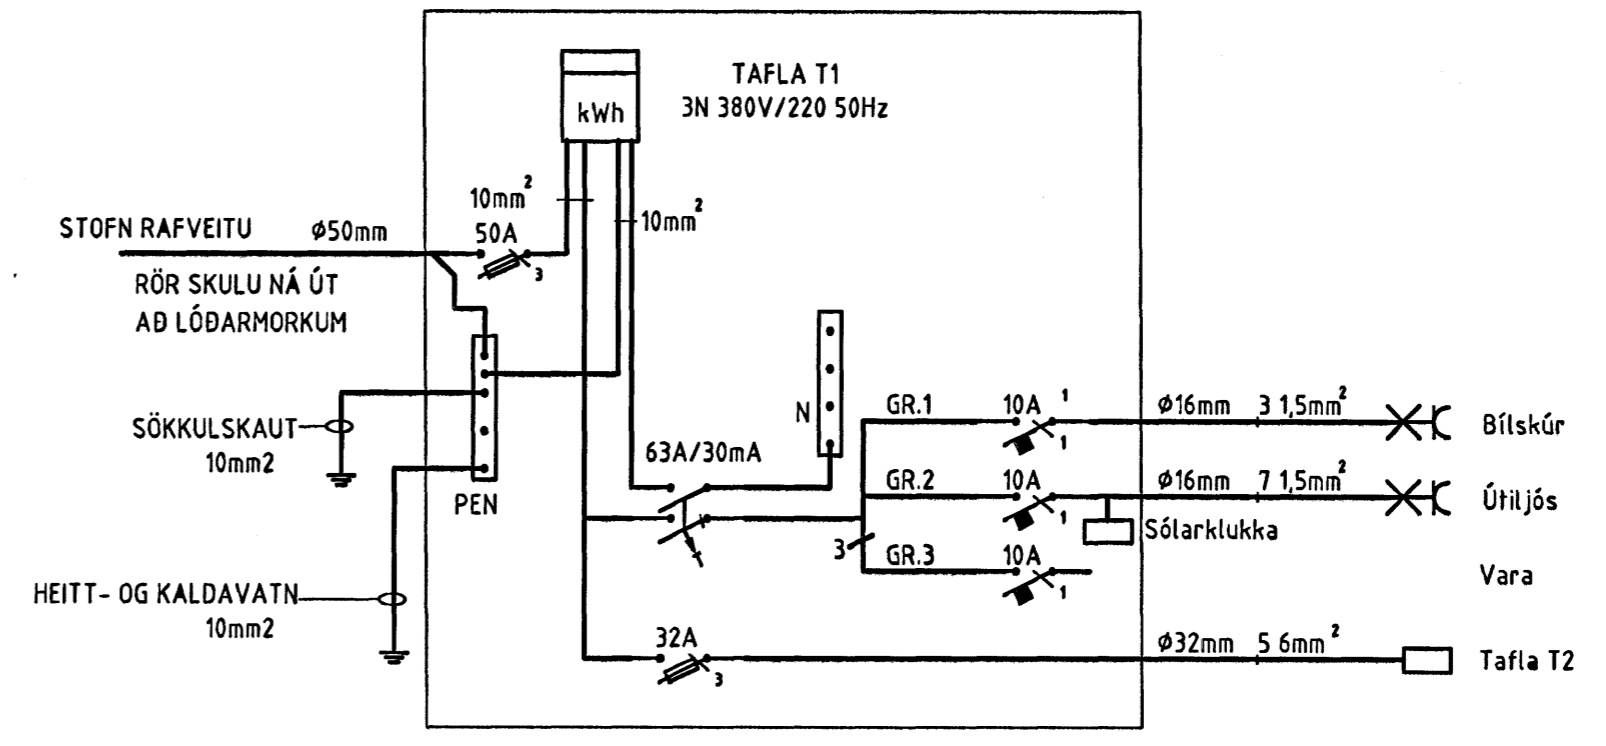


Einlínnumynd Tafla T1

Sökkulskaut


SETJA SKAL SÖKKUSKAUT Í GRUNN SJÁ NÁNARI ÚFÆRSLU Í TÆKNILEGR TENGISKILMÁLAR TEIKNING D 11.1996 M1

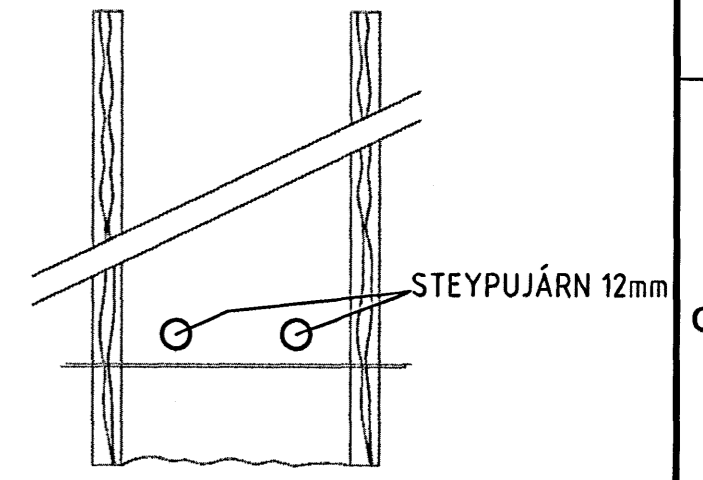

SNID AF STEYPUTEINUM Í SÖKKLUM ENGINN MÆLIKVARÐI

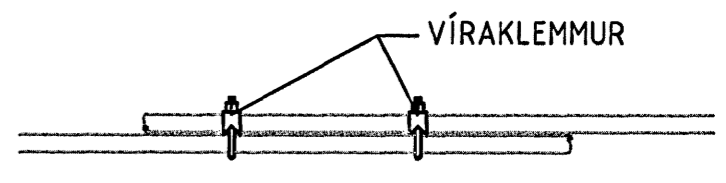

SAMTENGING STEYPUTEINA SETJA SKAL TVÖ VÍRLÁSA Á HVER SAMSKYEYTI

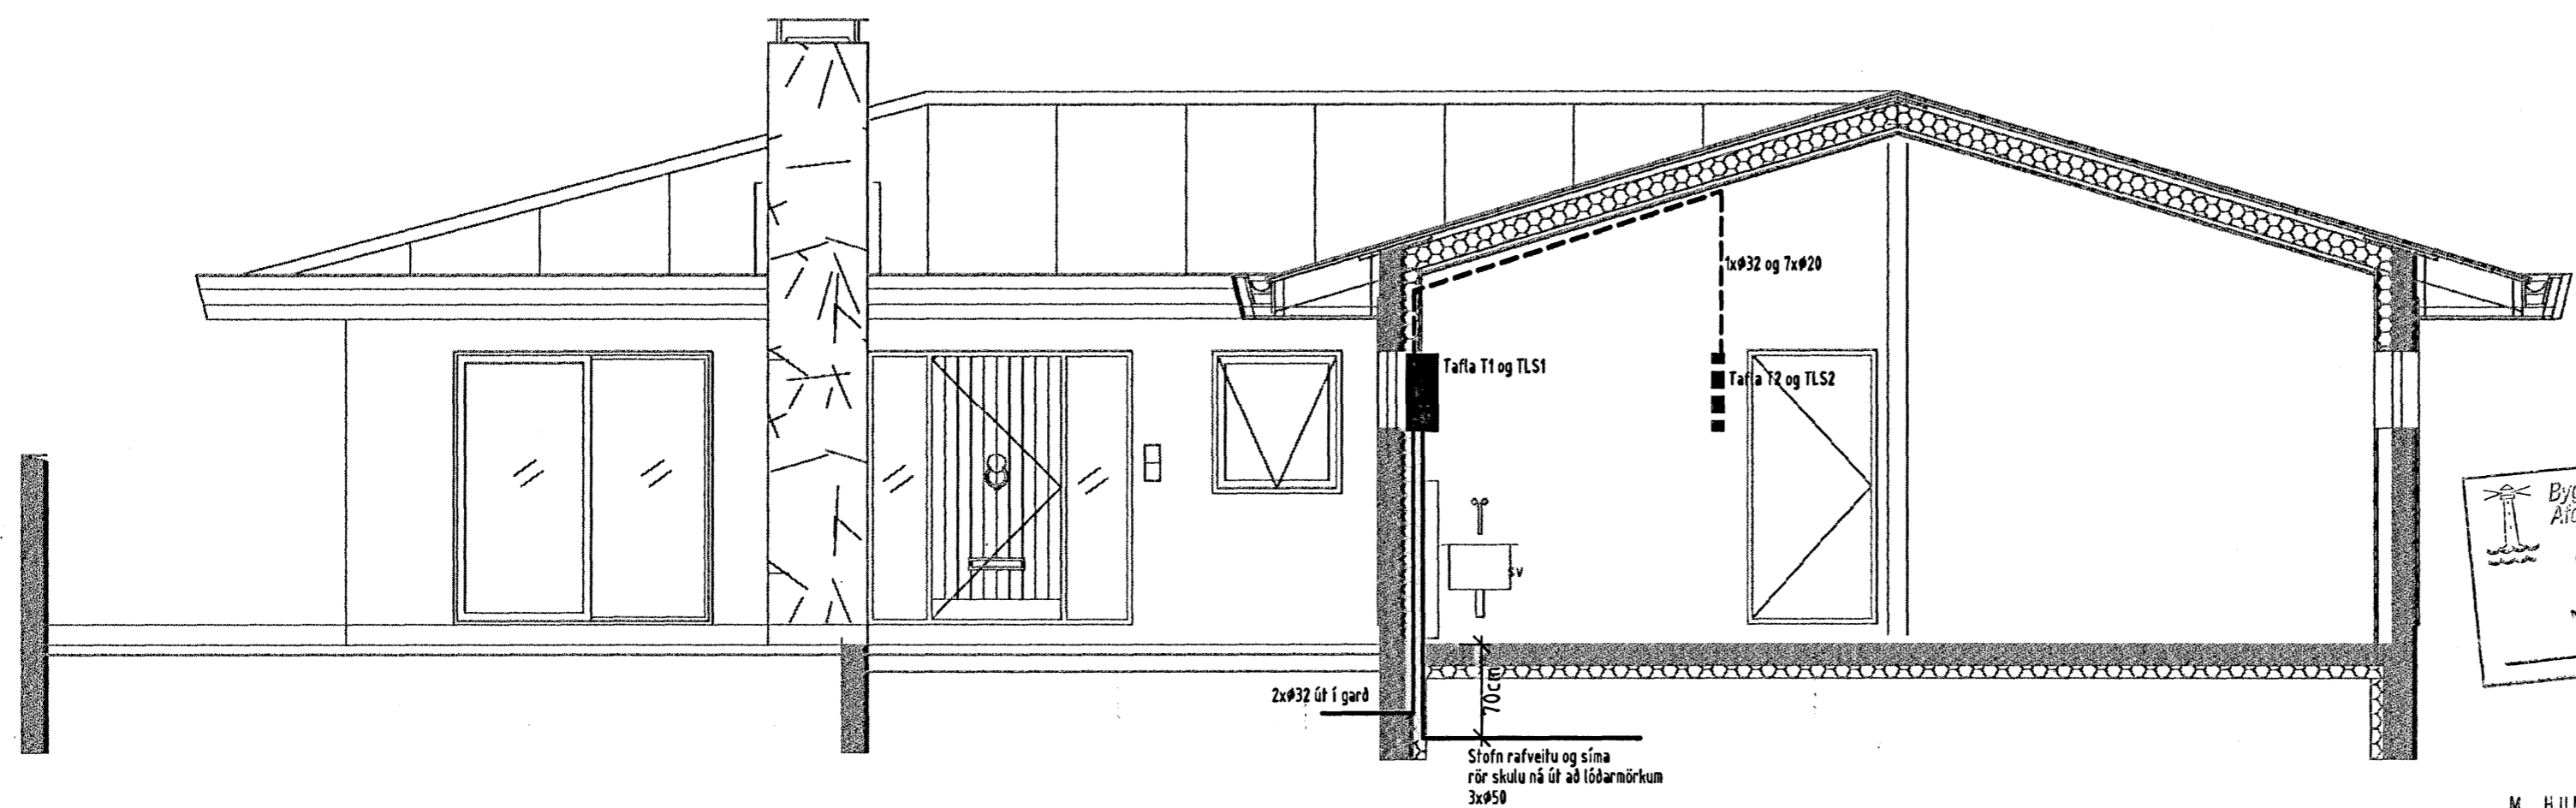

Snid

Byggingaútlitir Hafnarfirðar
Aðreitt berr
02 MARS 2006
VPS

M. HUNTINGOON-WILLIAMS
130755 8019
AÐALMANNABUR

Verkhelti		
Flettuvellir 38 221 Hafnarfirði		
Verkhilti/Verknúmer		
Afstöðumynd, snið, einlínnumynd tafla T1 og sökkulskaut		
Blað.nr.	Dags.	Kvarði
1/2	16. feb 2006	1:50
Yfirfarið	Samþ.	Breyting
<i>Sigurjón Steinar</i>	<i>Sigurjón Steinar</i>	
Miðvangi 125 220 Hafnarfirði kt. 700402-5090 Sími 565 1846, Fax 565 0940 gsm 898 0970 http://www.munus.is, e-mail munus@munus.is munus Hönnuður Sigurjón Harðarson, kt. 060361-2749		

8 7 6 5 4 3 2 1