


GRUNNMÝND 1:50

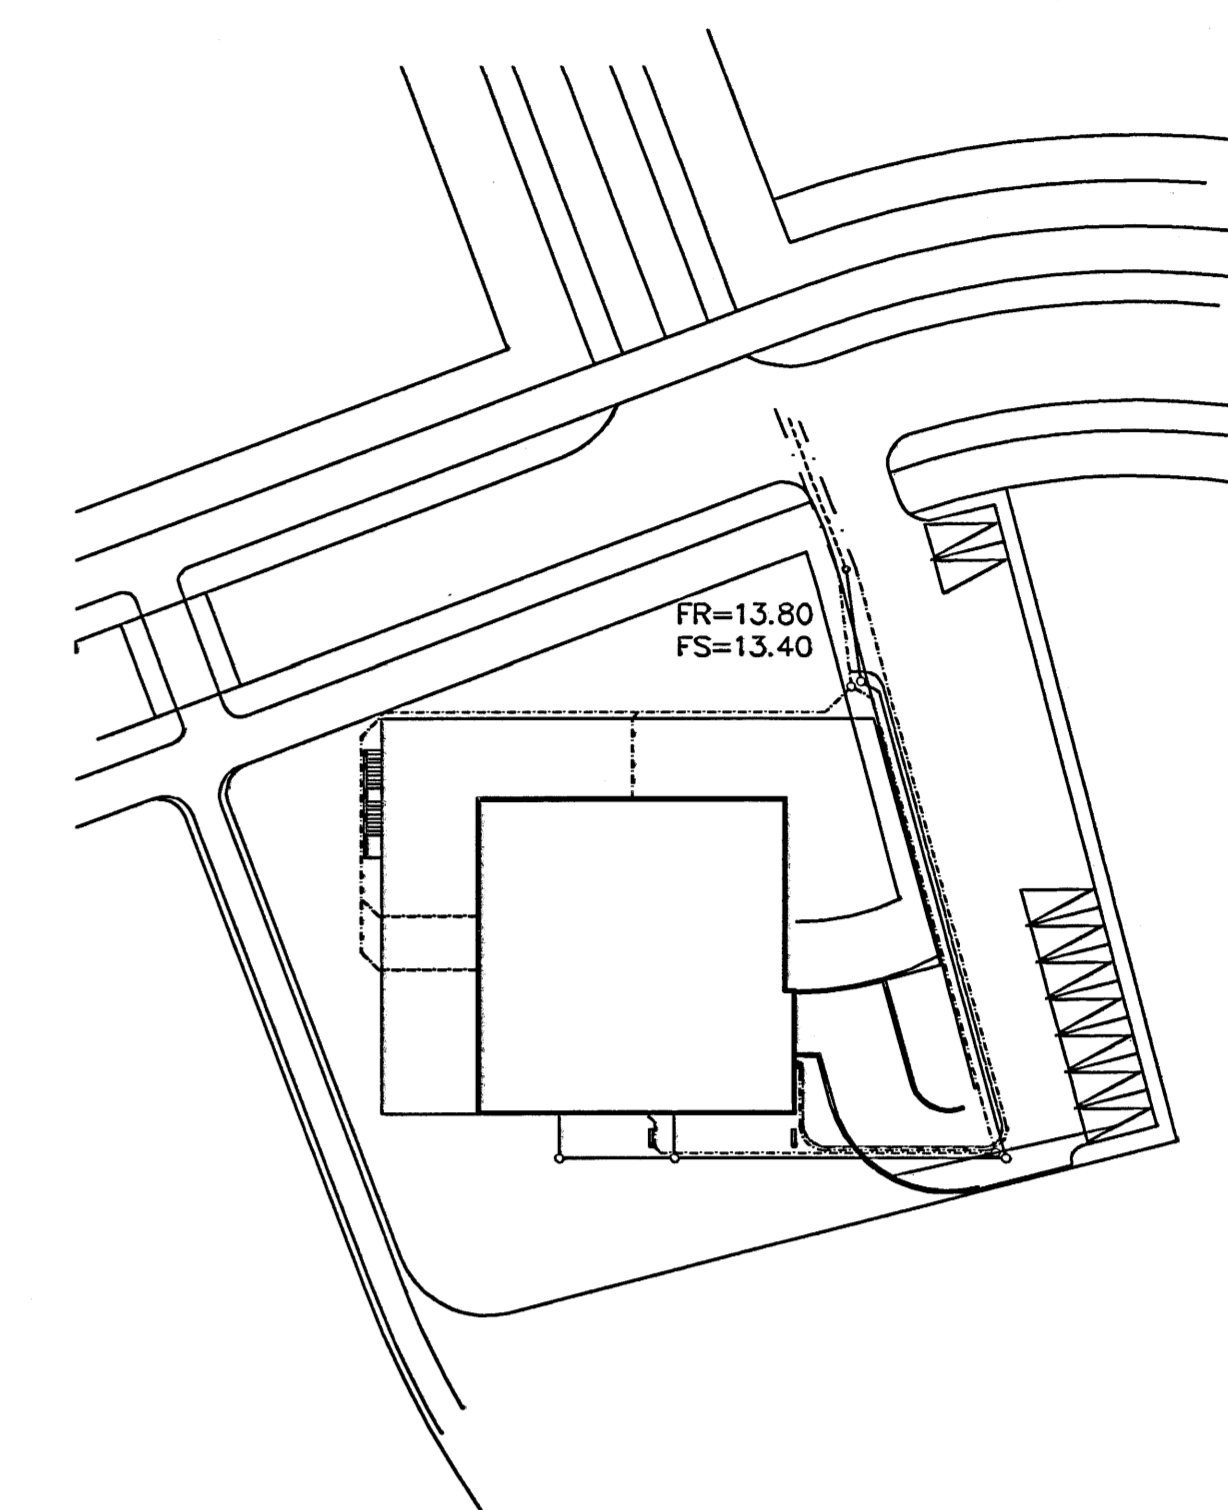

AFSTÖÐUMÝND 1:500

- BAKRENNSLI HITAVEITU Ø 40 PEH
- INNITAK KALT VATN Ø 63 PEH
- REGNV. LÖGN SOBID PP
- FRÁRENNUSL. SOBID PP

TÁKN FYRIR LAGNIR	
SKULPÖGN	---
REGNVATNSLÖGN	---
JARÐVATNSLÖGN	---
JARÐVATNS + REGNVATNSL.	---
NEYSLUVATN	---
BAKRENNSLI HITAVEITU	---

SKÝRINGAR

Frávæltulagnir undir botnplötu og utan með húsi skulu vera úr PVC, eða samsetnu PP. Aður en byrjör er á lagningu röra skal jafna undirlagð vandlega en undir og umhverfis röra skal vera minnst 150 mm sandlag. Leggja skal rör með vandvirkni á sandlagið þannig að engar skemmdir verði á rörunu og það fgi jafnan stuðning. Skeyta skal rör með þor til gerðum þéttþring. Þess skal gett að rör geti þanist eðlilega.

18. SEP. 2005

Br.	Dags.	Eðli breytinga	Sign

KIRKJUVELLIR 9
HAFNARFIRDI
GRUNNMÝND - GRUNNLAGNA 2

MKV. 1:50
DAGS. SEPT. 2005
VERK NR. 2509
TEIKN. NR. 2-02
MÁNNAD SIG. ÞORLEIFSS. KT. 241148-3009
TEIKNAD G.H.
YRIRFARID
TEIKNIÐJONUSTA SIGURDAR ÞORLEIFSSONAR ehf
STRANGGÖTU 11 220 HAFNARFIRDI
Sími 555-4355 FAX 565-2875
E-mail teaknithjonusta@standia.is
Kt: 440593-2539