AKURVELLIR 2 HAFNARFIRÐI.

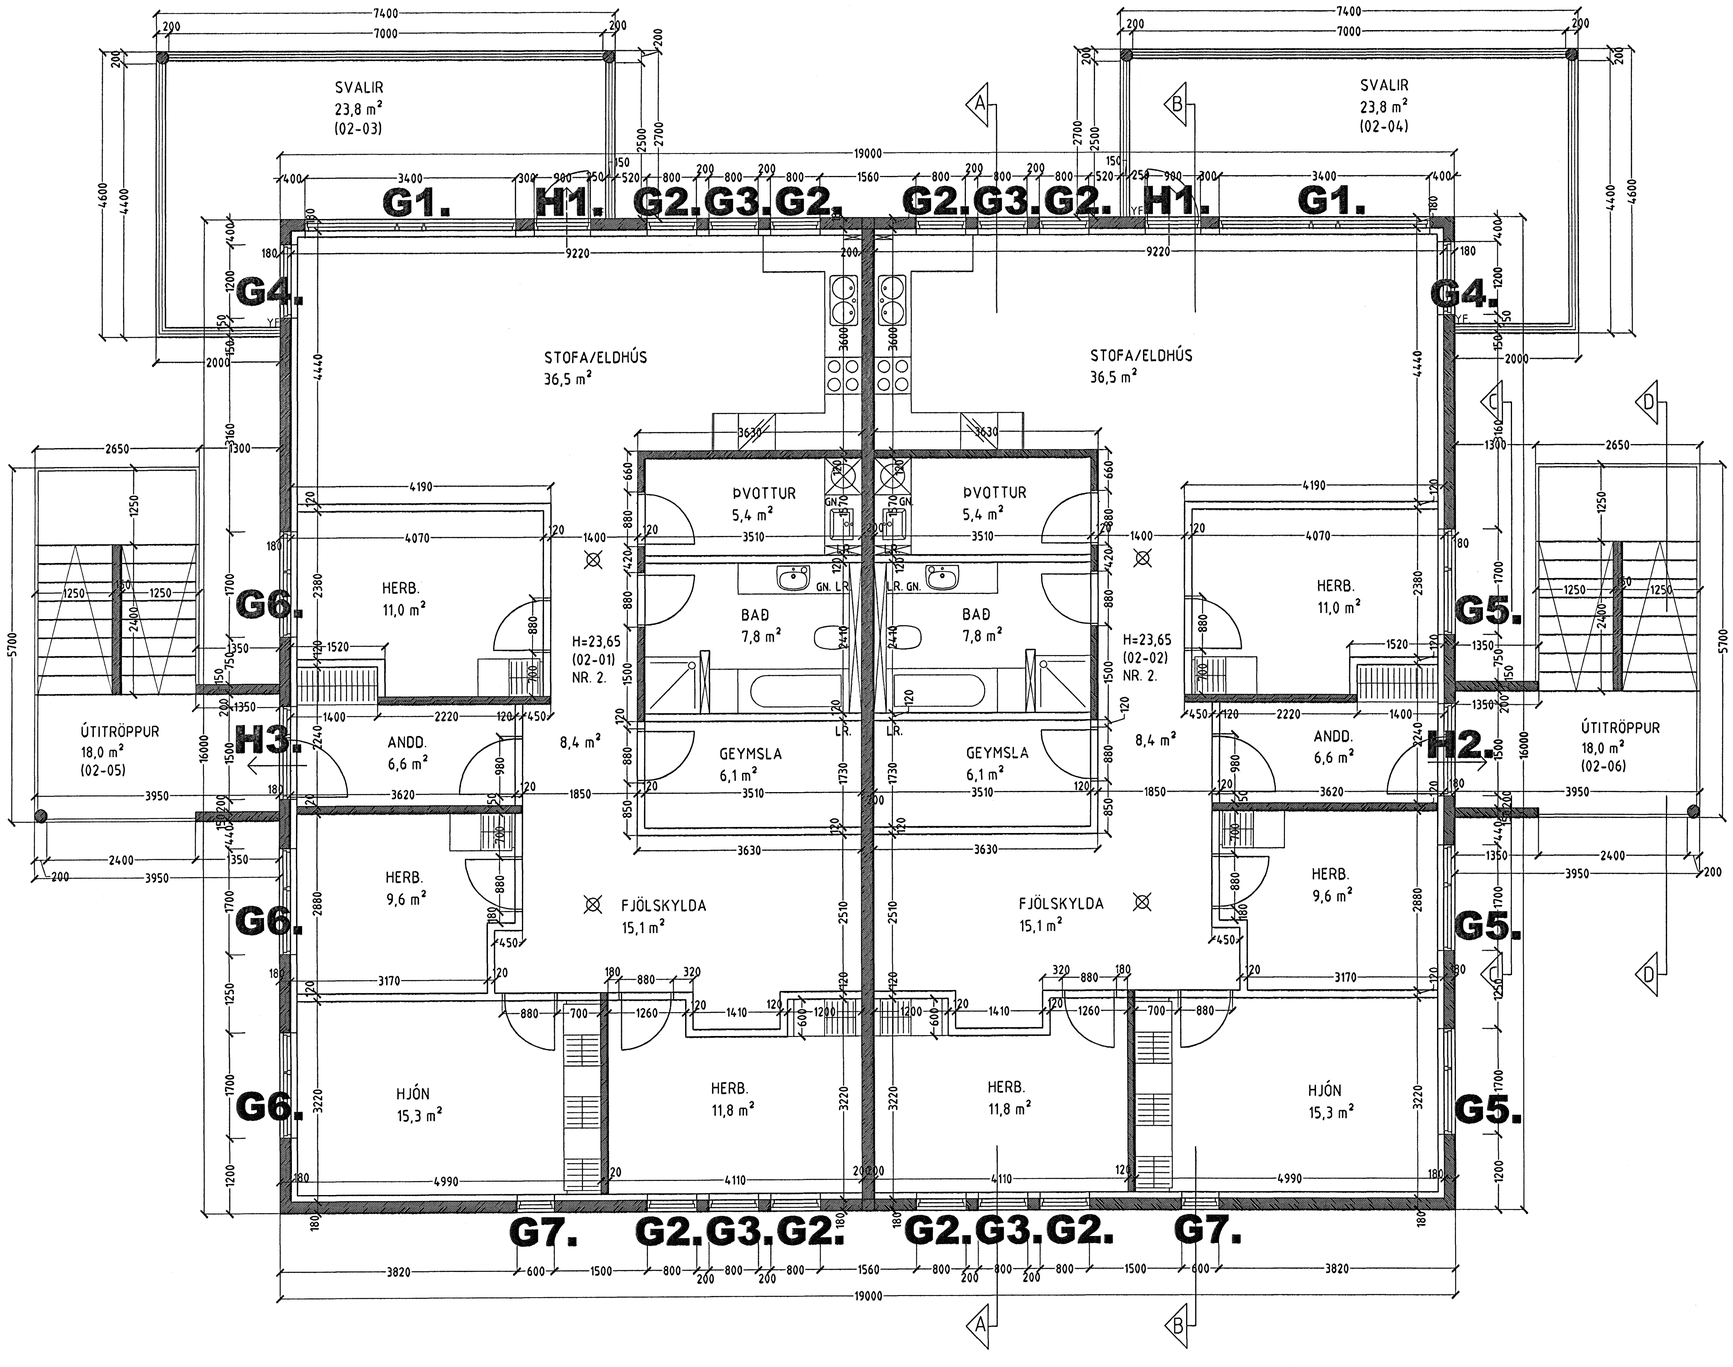

GRUNNMYND 2. HÆÐ MKV. 1:50.

AKURVELLIR 2 HAFNARFIRÐI.

Sigurður Þorvarðarson byggingafræðingur bfí.
Teiknistofan Strandgötu 11 220 Hafnarfirði.
STH. teiknistofan ehf. kt. 510298-2769. Kt. aðalhönnuðar: 141250-4189.
Sími: 5651510. Fax: 5651299. Netfang: teiknistofan@simnet.is

Skýringar:	Séruppdráttur.
Teikning:	Grunnmynd 2. hæð.
Mælikvarði:	1:50.
Undirskrift:	
Blað nr: 2 af 7.	Dagsetning: 10 maí 2005.
Breytt:	