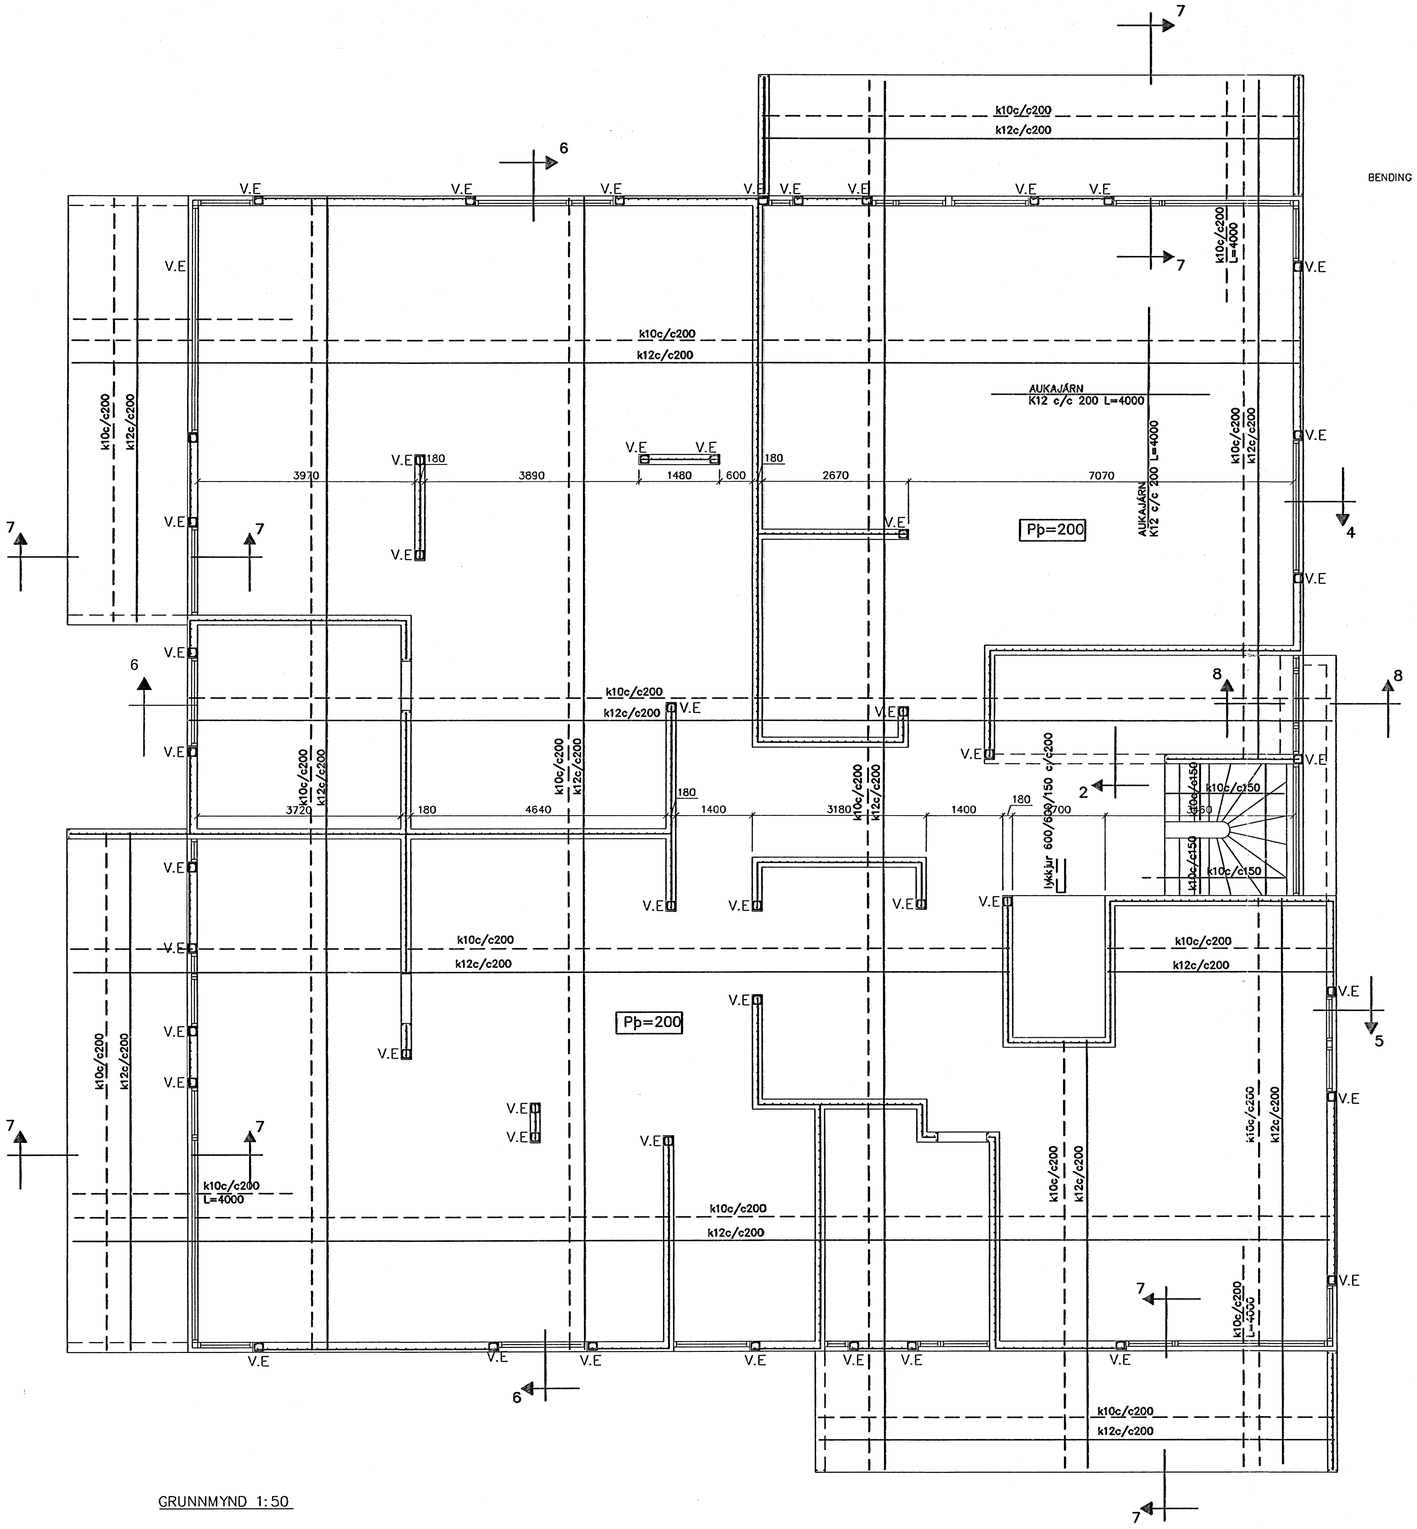

GRUNNMYND 1:50

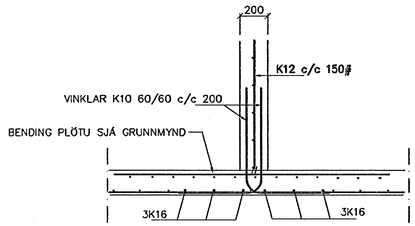

SNIÐ 2 1:20

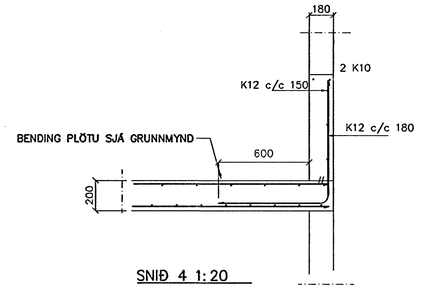

SNIÐ 4 1:20

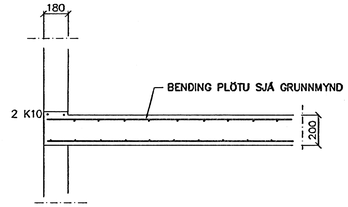

SNIÐ 6–6 1:20

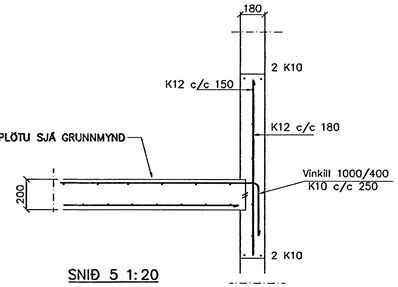

SNIÐ 5 1:20

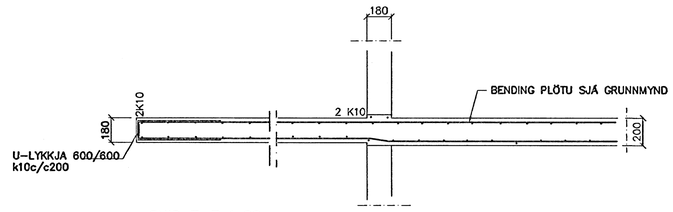

SNIÐ 7–7 1:20

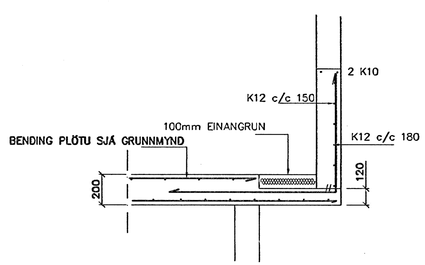

SNIÐ 8–8 1:20

SKÝRINGAR

STEYPA S–250, SEMENTINNIHALD = 300kg/M
STEYPUHULA Í ÚTVEGGJUM = 30mm
STEYPUHULA Í PLÖTU = 20mm
BENDISTÁL Ks410

BENDING VEGGJA
ÚTVEGGJIR EINFÖLD GRIND Í ÚTBRÚN
LÁRÉTT K12 c/c 150#
LÓÐRÉTT K12 c/c 180#
MILLIVEGGIR EINFÖLD GRIND
K12 c/c 150#

Br.	Dags.	Eðli breytinga	Sign

KIRKJUVELLIR 9
HAFNARFIRÐI

BENDING VEGGJA 1 HÆÐAR
BENDING PLÖTU YFIR 1 HÆÐ

MKV. 1:50 1:20

DAGS. OKT. 2005
VERK NR. 2509
TEIKN. NR. 1–04
HANNAÐ SIG. ÞORLEIFSS. KT. 241148–3009
TEIKNAÐ G.H.
YFIRFARIÐ

TÆKNIÞJÓNUSTA SIGURÐAR ÞORLEIFSSONAR ehf
STRANDGÖTU 11 220 HAFNARFIRÐI
SÍMI 555-4255 FAX 565-2875
E-mail taeknithjonusta@islandia.is
kt: 440693-2539