

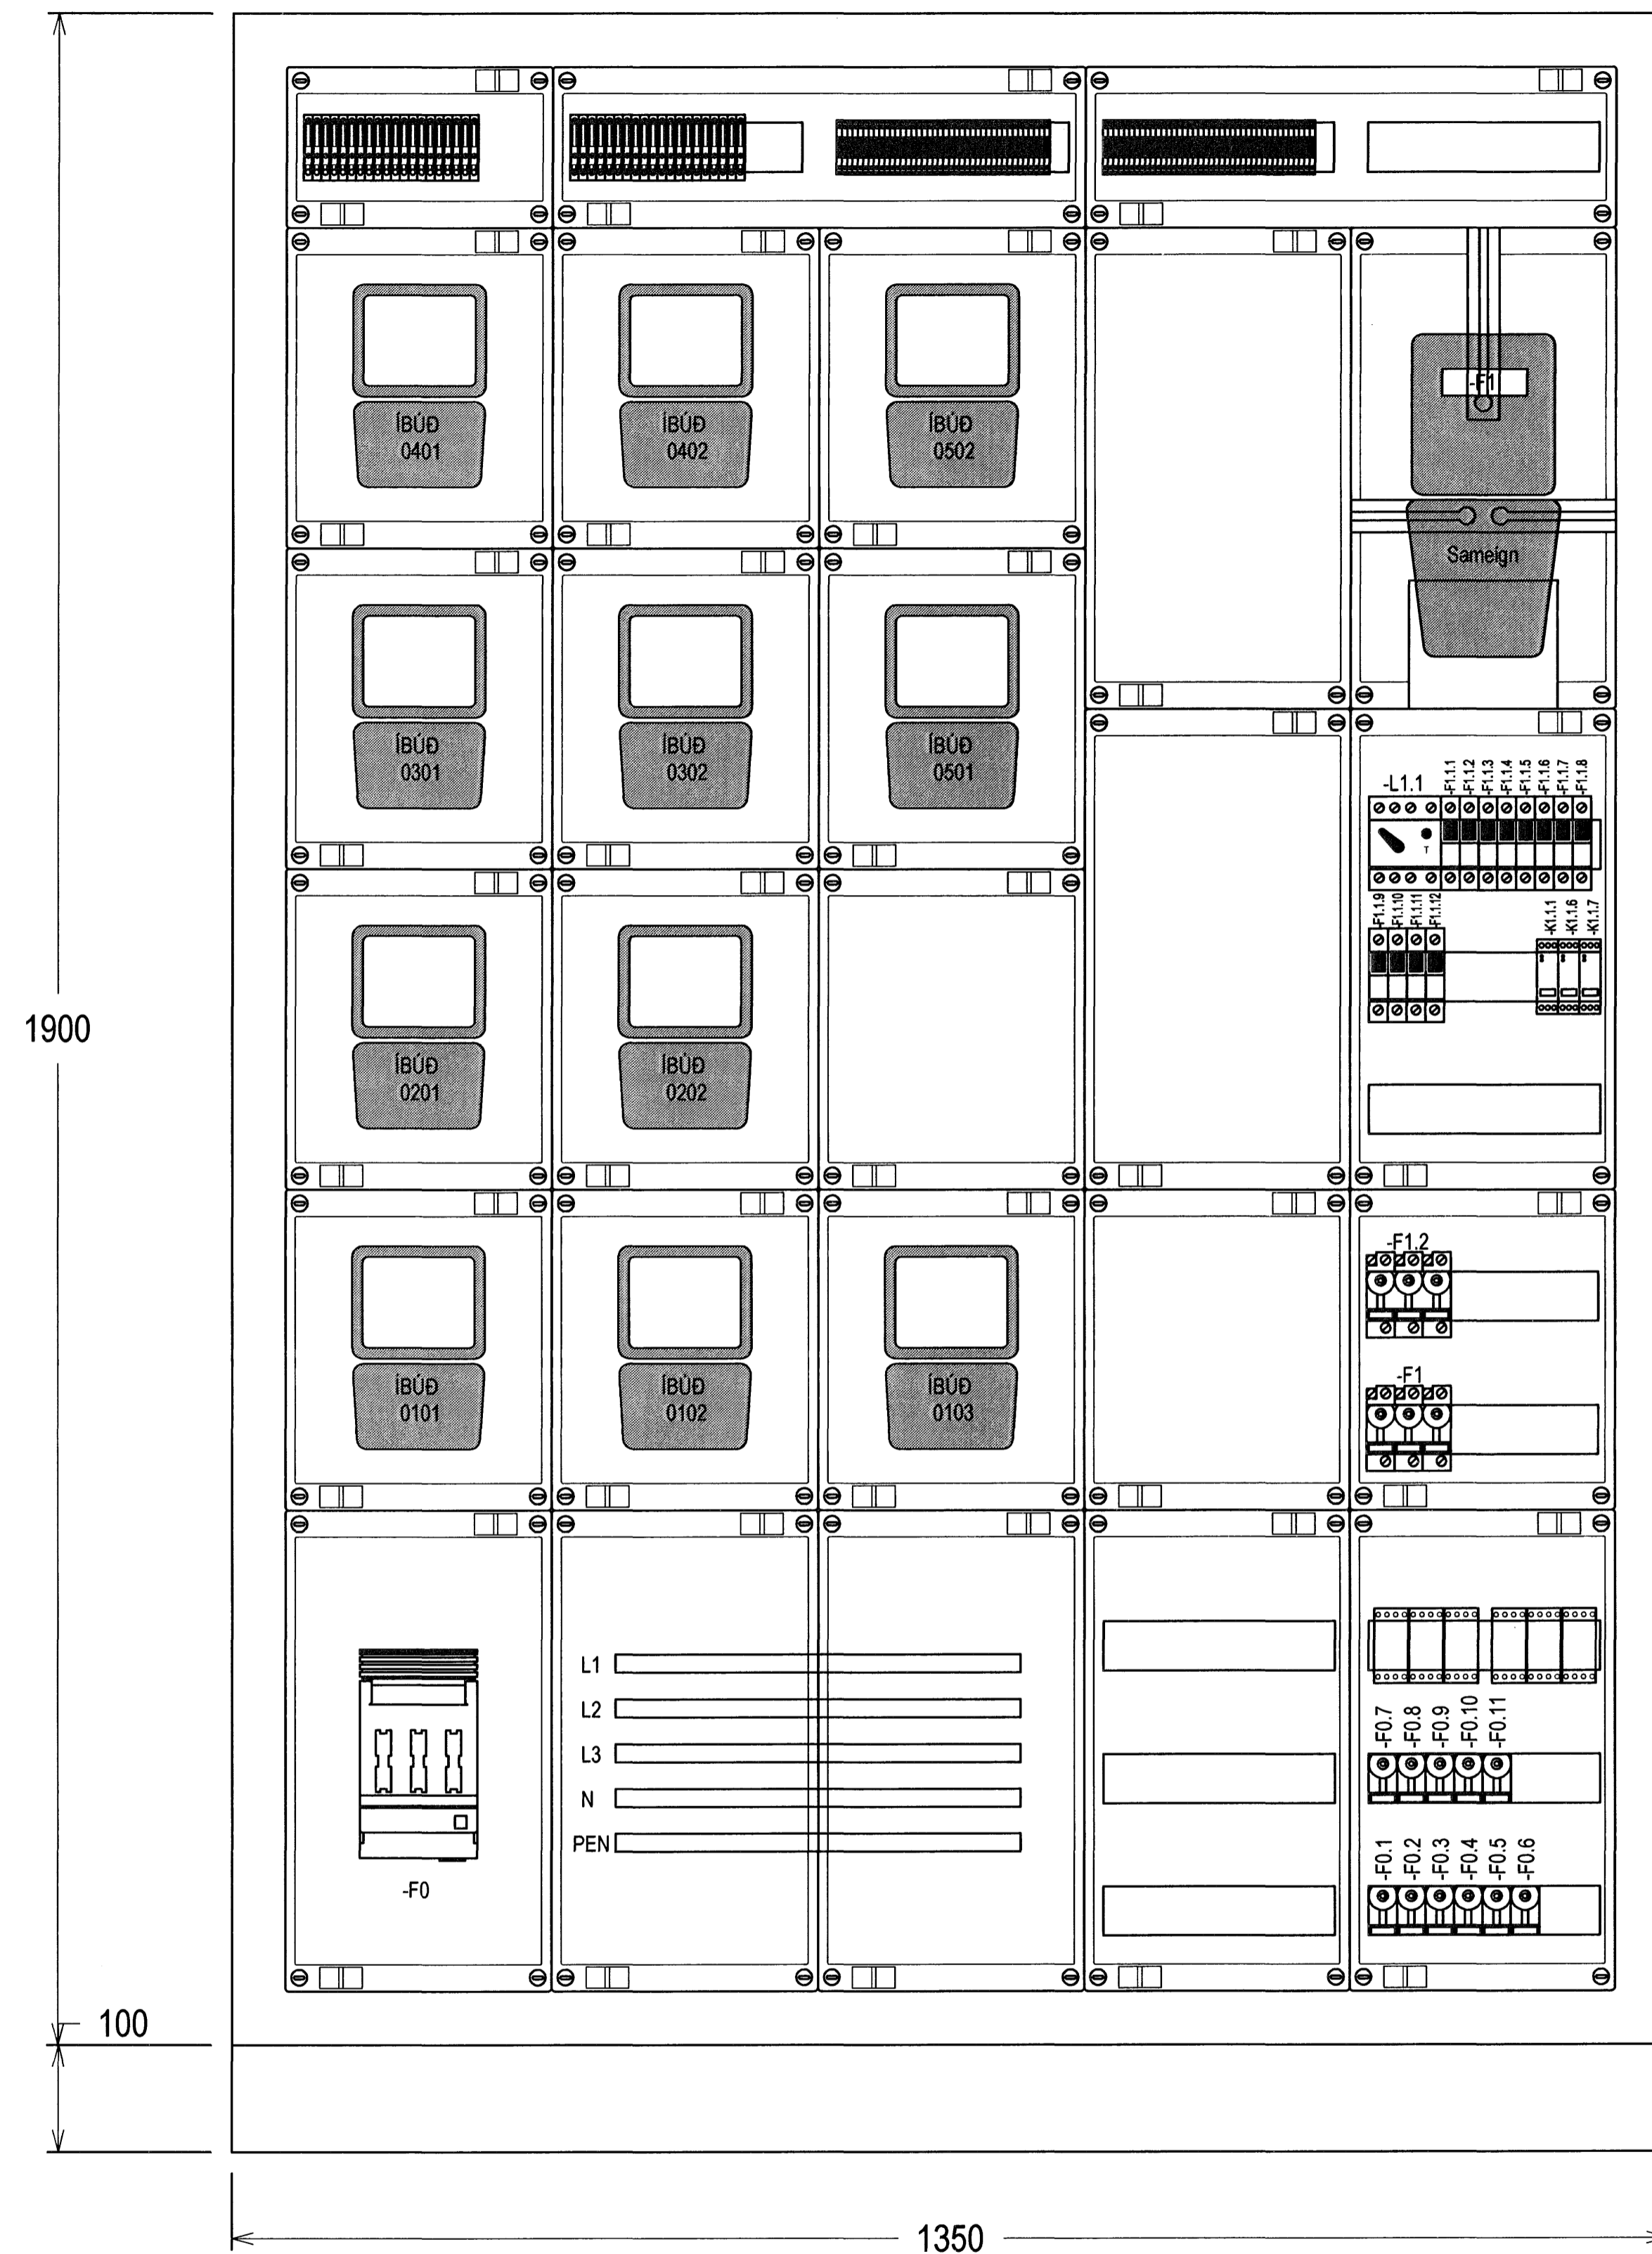


Tillaga að uppröðun í aðaltöflu T0.0

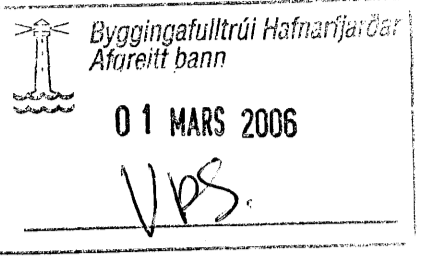

Tillaga að uppröðun í greinatöflum í íbúðum  
Stærð taflna sé sem næst uppgefnum málum

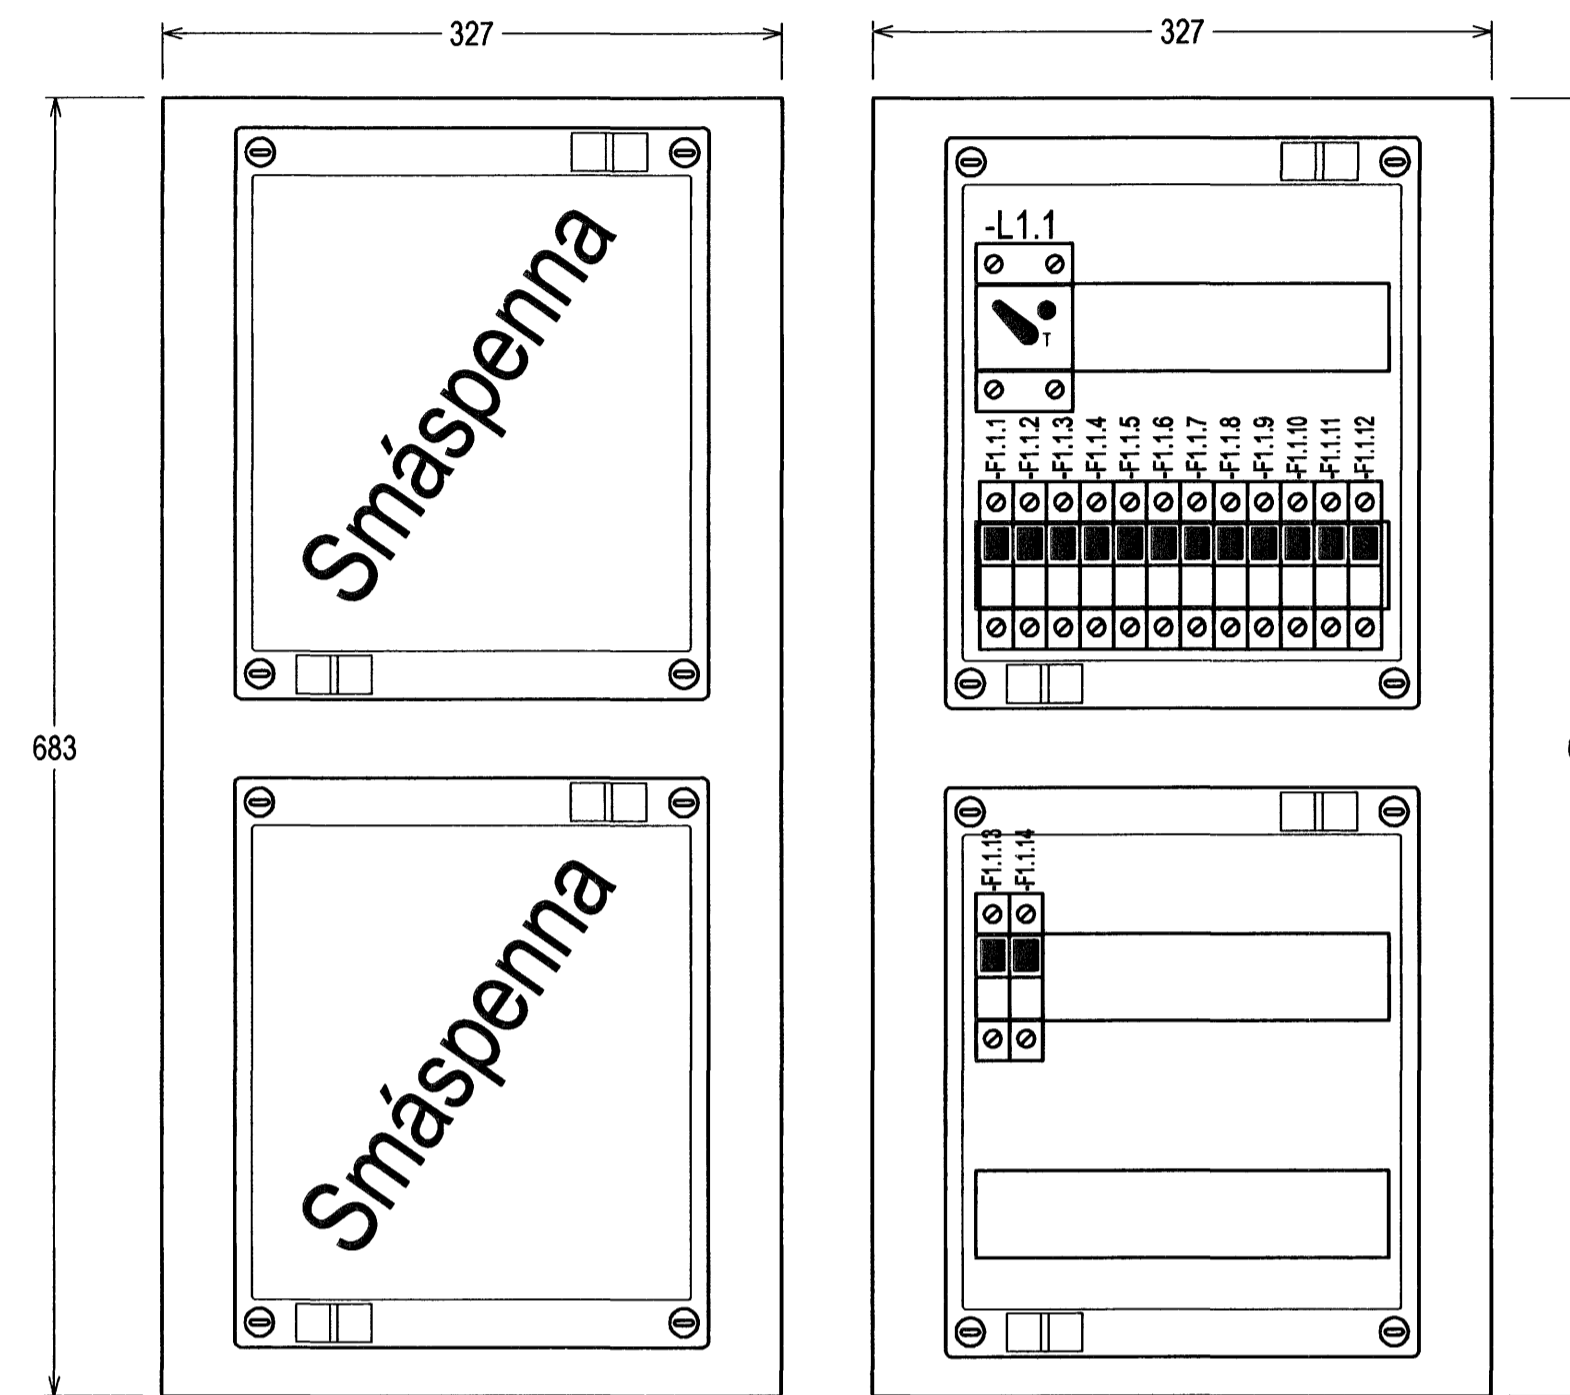

Hönnuður:  
Gunnar E Sverrisson  
Yfirfarar: *[Signature]*  
Samþykkt: Davíð Svavason kt: 100356-3339

Breytingar:

Aðalhönnuður: *[Signature]*

Fjölbýlishús  
Skipalón 22  
220 Hafnarfirði

Útlit greina og aðaltöflu

Mkv: ----

**RTS**  
VERKFRÆDISTOFA

Grensásvegur 3  
108 Reykjavík  
Sími 520 9900  
Fax 520 9901  
www.rts.is



BS EN ISO 9001:2000



FS 88744

83-1840-1-

xx1102

A

16.02.2006

