

Hönnuður:
 Gunnar E Sverrisson
 Yfirfarir: *GES*
 Samþykkt: Davíð Skjason kt: 100356-3339

Breytingar:

Aðalhönnuður: *Þrángur*

Fjölbýlishús
 Skipalón 22
 220 Hafnarfirði

Snið



 Mkv: 1:100

RTS
 VERKFRÆÐISTOFA

Grensásvegur 3
 108 Reykjavík
 Sími 520 9900
 Fax 520 9901
 www.rts.is

BS EN ISO 9001:2000

 FS 88744

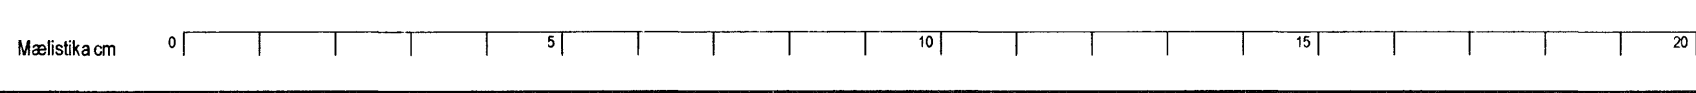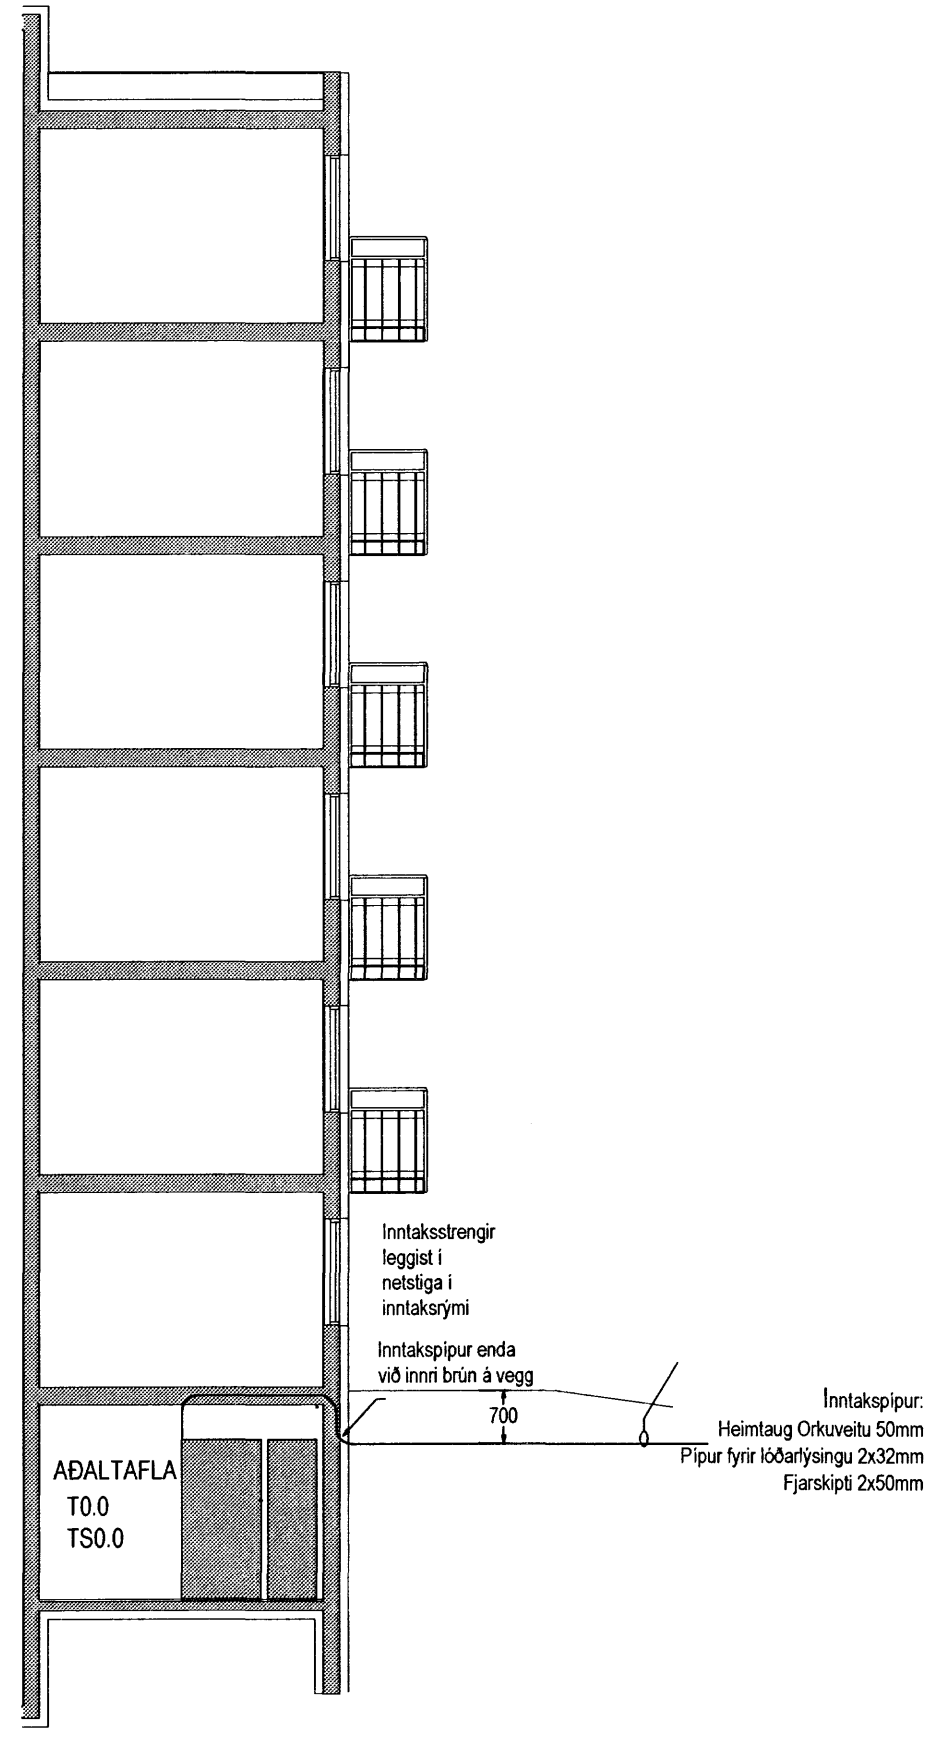

83-1840-1-
 16.02.2006
 xx0501
 A