



Tillaga að uppröðun í aðaltöflu T0.0

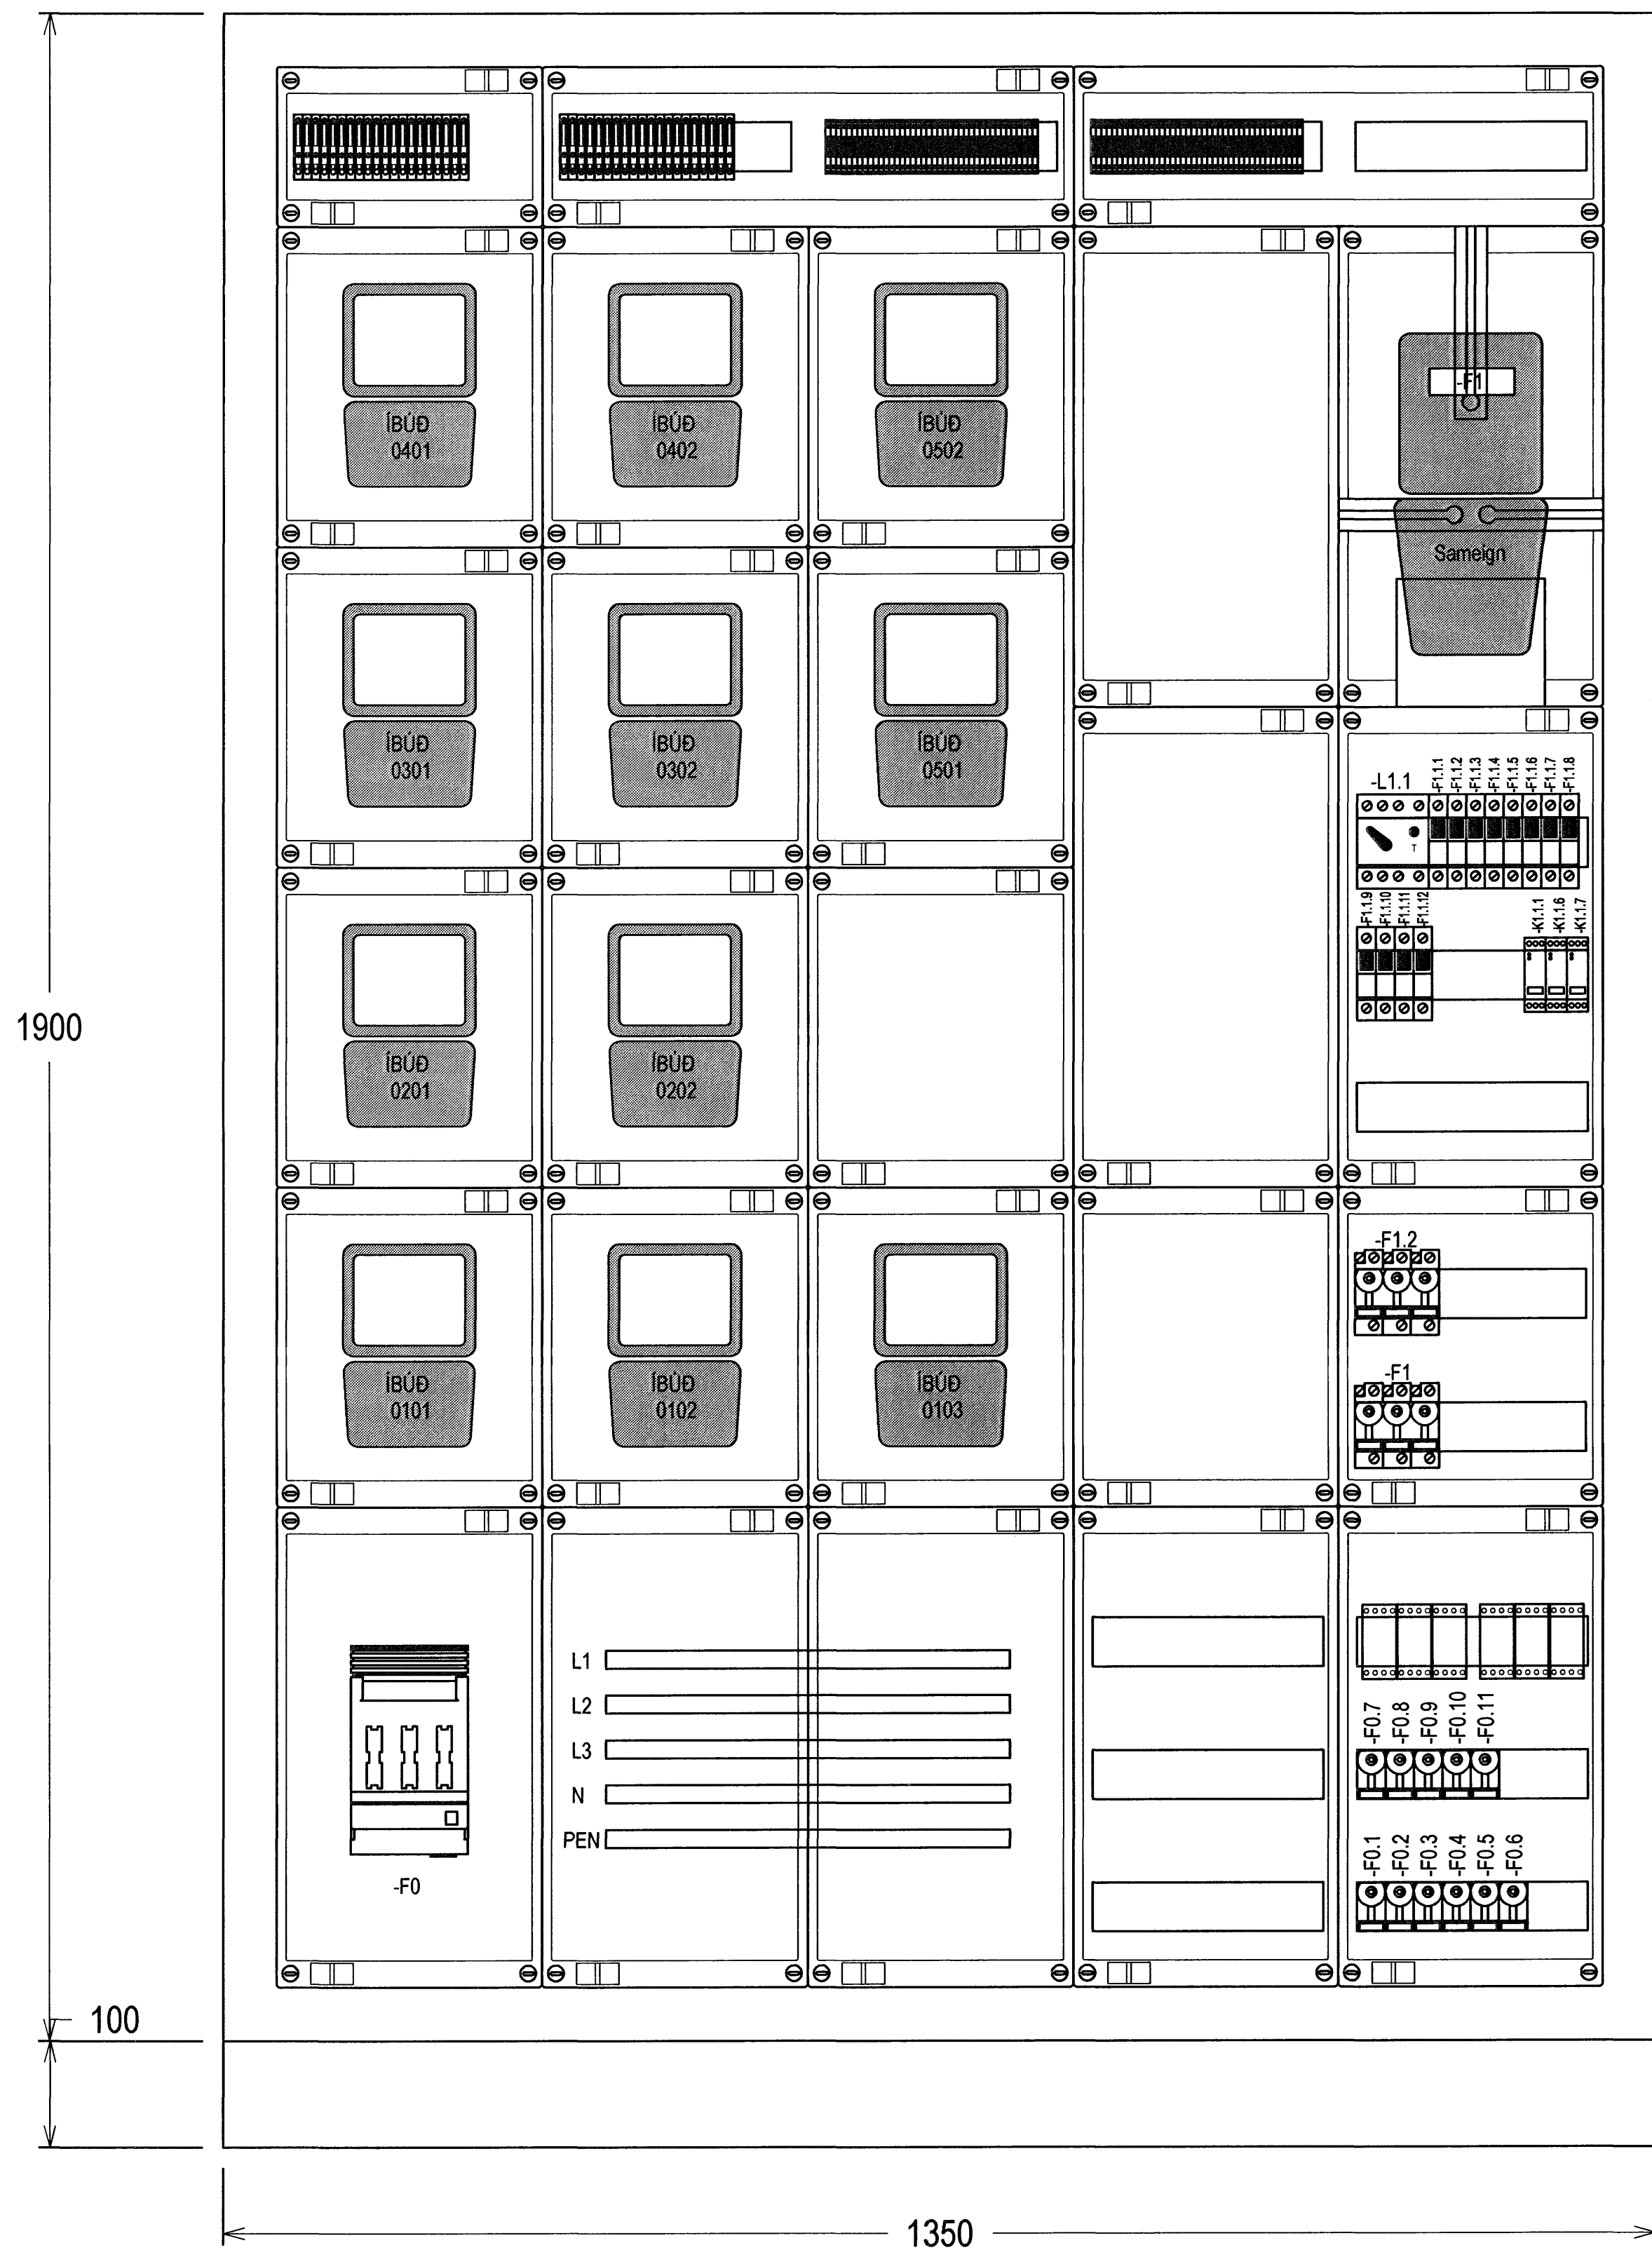

Tillaga að uppröðun í greinatöflum í íbúðum
Stærð tafna sé sem næst uppgefnum málum

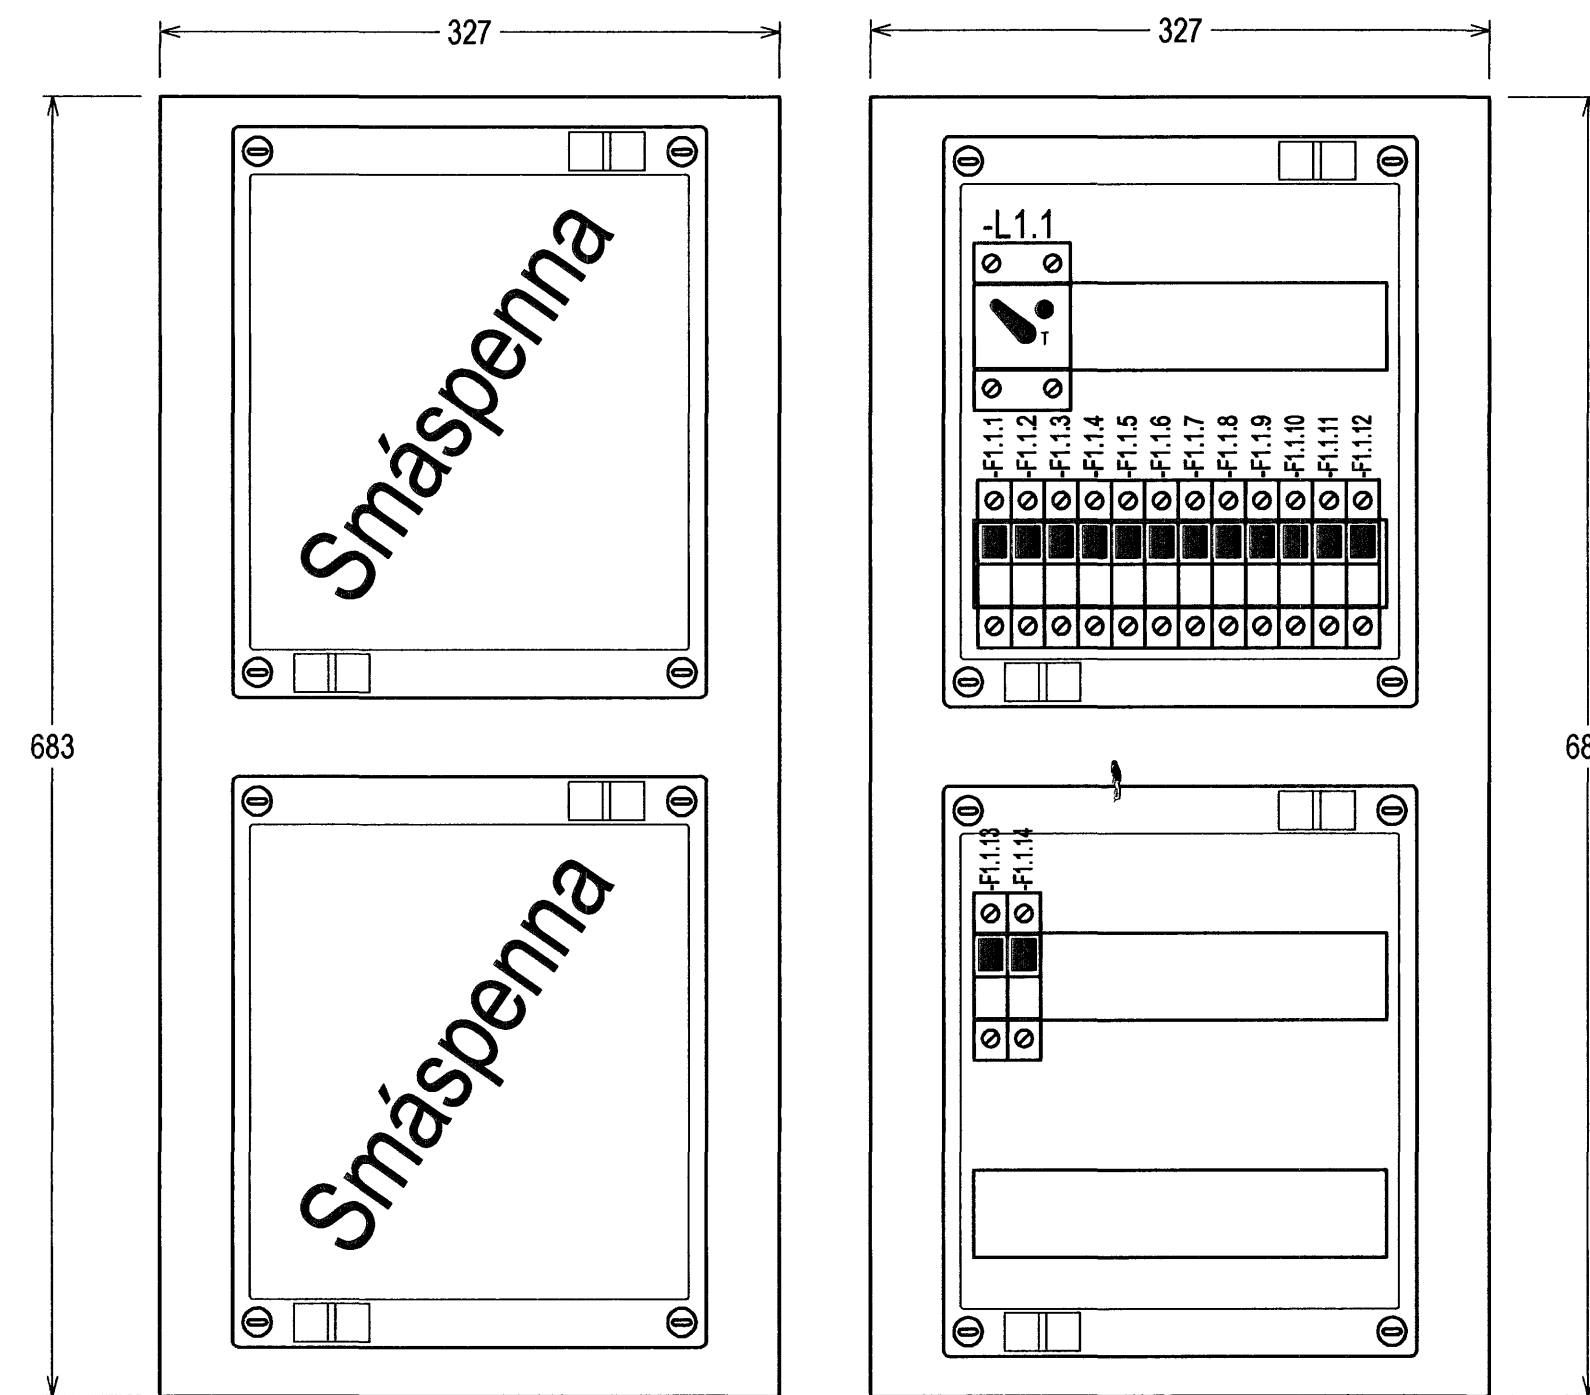

Byggingafulfráttir Hafnarfirðar
Akureyri þann
01 MARS 2006
VPS.

Hönnuður:
Gunnar E. Sverrisson
Yfirfarir: *GE*
Samþykkt: Davíð Sólveigsson *DS* kt. 100356-3339

Breytingar:

Aðalhönnuður: *Þrángunnur*

Fjölbýlishús
Skipalón 24
220 Hafnarfirði

Útlit greina og aðaltöflu

Mkv: ----

RTS
VERKFRÆÐISTOFA

Grensásvegur 3
108 Reykjavík
Sími 520 9900
Fax 520 9901
www.rts.is



83-1840-1-

xx1102

A

16.02.2006

Mællíka cm 0 5 10 15 20