


Hönnuður:
Gunnar E Sverrisson
Yfirfarir: *GS.*
Samþykkt: Davíð Solvason *DS* kt: 100356-3339

Breytingar:

Aðalhönnuður: *Þórunn Gunnar.*

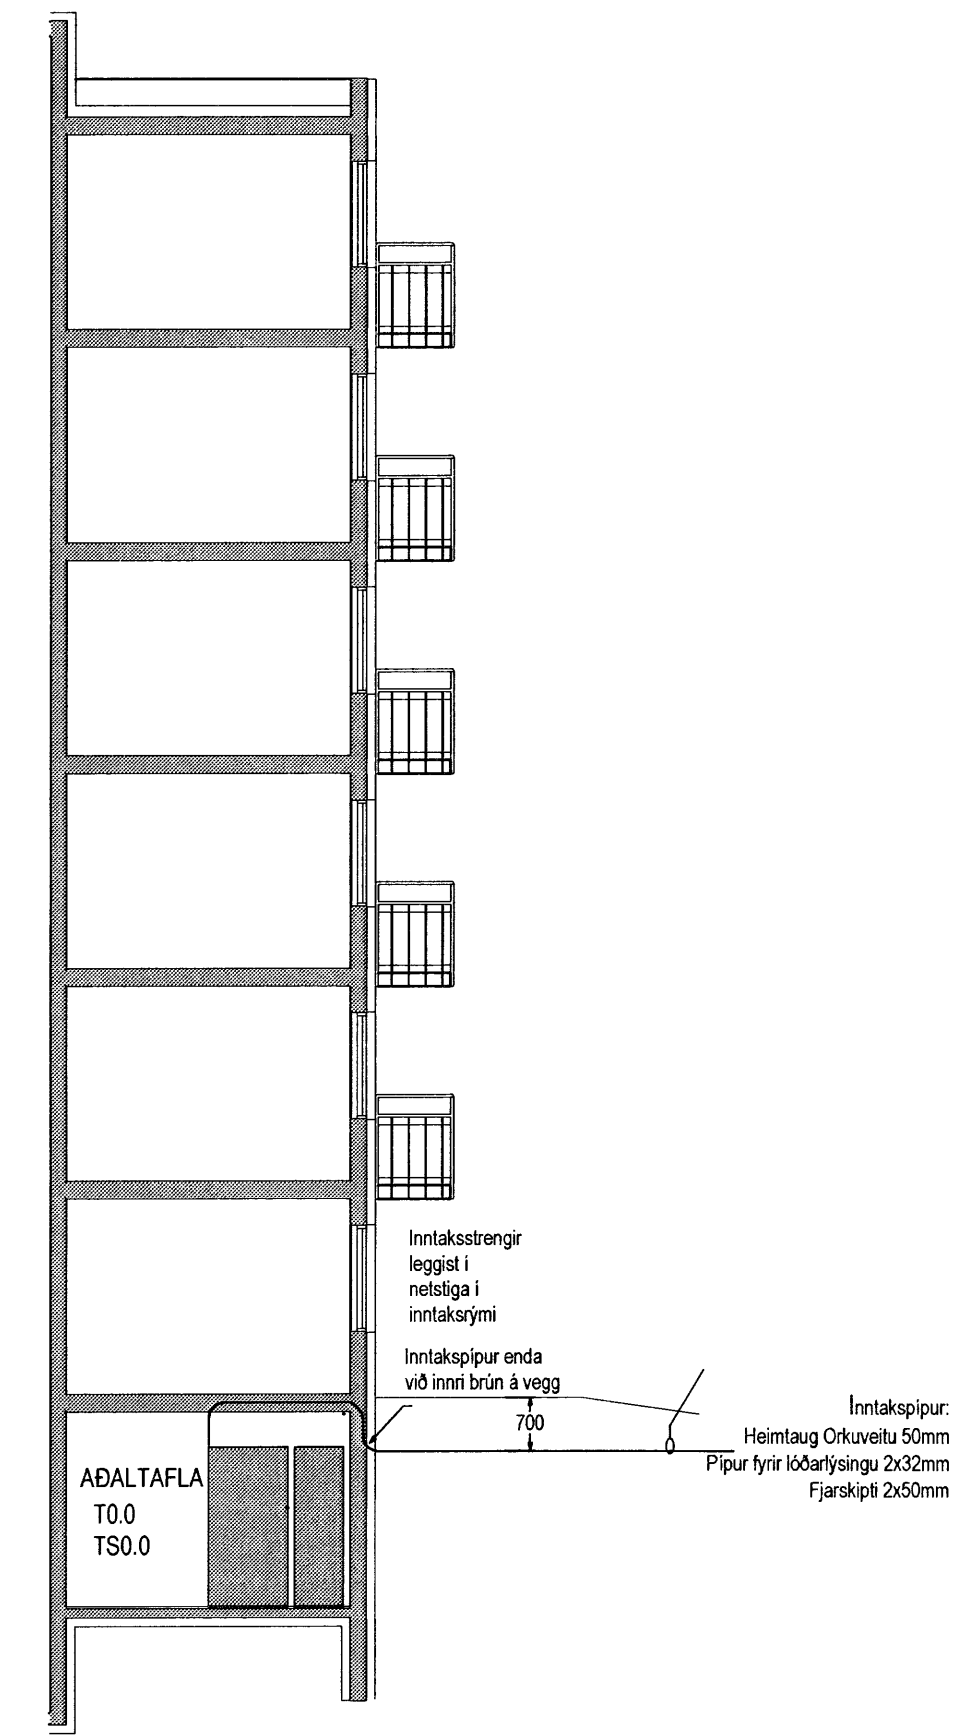

Fjölbýlishús
Skipalón 24
220 Hafnarfirði

Snið

Mkv: 1:100



Grensásvegur 3
108 Reykjavík
Sími 520 9900
Fax 520 9901
www.rts.is



83-1840-1-
16.02.2006 xx0501 A