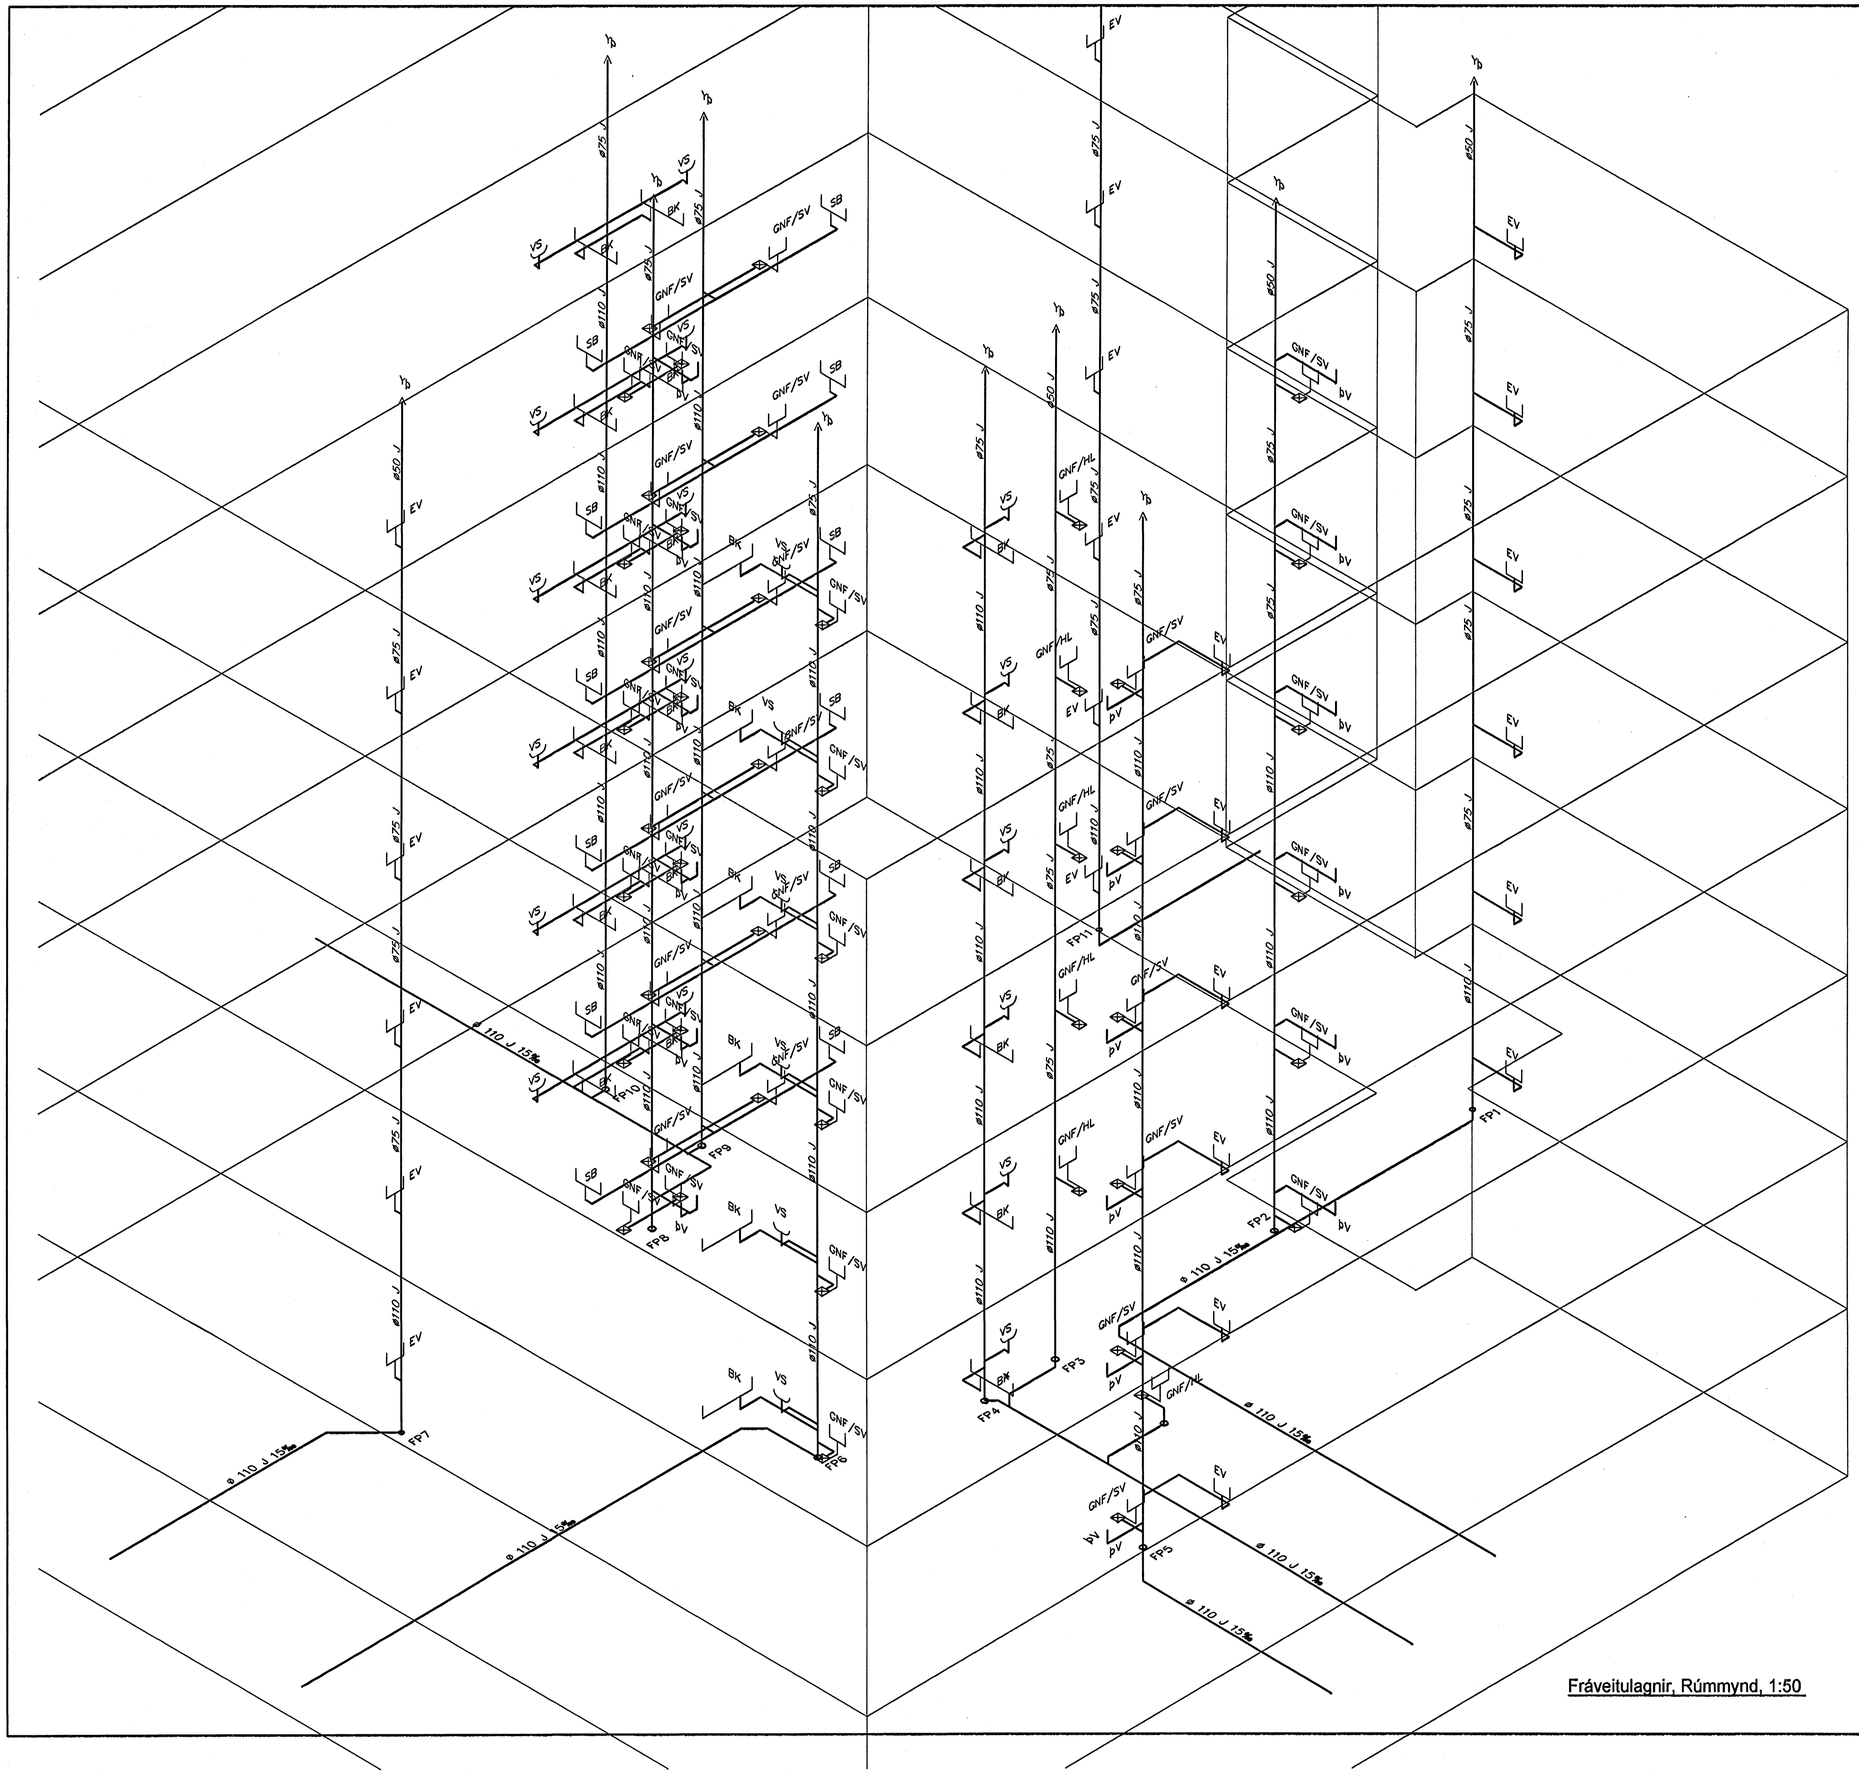

Fráveitulagnir, Rúmmynd, 1:50

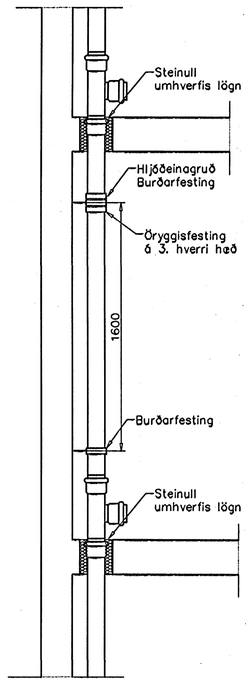

Fallpípa, festingar 1:20

Dyggingafulltrúi Hafnarfjarðar
Afhreitt bann
02 MARS 2006
VÞS.

Fráveitulagnir Skýringar

Fráveitulagnir innanhús skulu vera úr steypujárni. Pípur skal setja saman með múffum úr ryðfríu stáli og með þéttingu úr gúmmí. Allt efni skal vera samasvarandi að gerð og gæðum.

Sveinb. Hinriksson

Útgáfa	Breyting	Dagsetning	Hannað

Sveinbjörn Hinriksson
Byggingatæknifræðingur
Kt. 160651-2529
Brekkugötu 8 Hafnarfirði
Sími: 555-4008, 861-6851
Netfang: svennih@internet.is

Staður	Kirkjuvellir 5 Hafnarfirði		
Skýring	Neysluvatn, Rúmmynd		
Hannað / Teiknað	Kvarði: 1:50	Dagsetning: 27.2.06	Verknr.: 06-05	Teikn.nr.: 2-10